



Zeichenerklärung

Straßennetz
vorhanden

- L 215** Landesstraße / Staatsstraße
- K 33** Kreisstraße

Verwaltung

- Gemeindegrenze

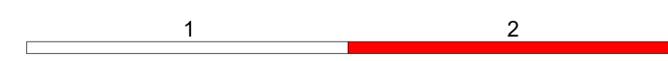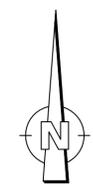

<p>Beratende Ingenieure BYIK Blütenweg 5 86551 Aichach-Untergriesbach Telefon 08251/87 50-0 Telefax 08251/87 50-27 Mail info@ib-mayr.de</p>	bearbeitet:	Gz:	Jan 2019	Schrott
	gezeichnet:	Gz:	Jan 2019	TS / SL
	geprüft:	Gz:	Jan 2019	Mayr
	Plan Nr.:	LP10000-OP-NEU-PLT		
Projekt:		SOBSUEDWEST_ / 2011-273-40		
Aichach, den 21.01.2019				

Nr.	Art der Änderung	Datum	Zeichen

Feststellungsentwurf

Stadt Schrobenhausen Lenbachplatz 18 86529 Schrobenhausen		Unterlage / Blatt-Nr.: 3 / 2 Übersichtslageplan mit Luftbild Maßstab: 1 : 10000
--	--	--

Neubau der Kreisstraße ND 32 - Süd-West-Tangente Schrobenhausen

aufgestellt: Stadt Schrobenhausen Dr. Karlheinz Stephan, Erster Bürgermeister Schrobenhausen, den 21.01.2019	
---	--