


Lageplan
 Hubschraubersonderflugplatz KHR
 Krankenhaus Rothalmünster
 Plan: Abflug nach Sicht bei Nacht - FLK1
 Bodenlandeplatz VFR - Day / Night
 Koordinaten nach WGS84:
 Pos: N 48° 21' 12,53" / E 13° 12' 07,97"
 Höhe: 396,23m NN / 1299.97ft MSL
 Abflug 116° - Kurve 04° - Kurs 120°
 Korridor Breite 120m / Länge 3333m

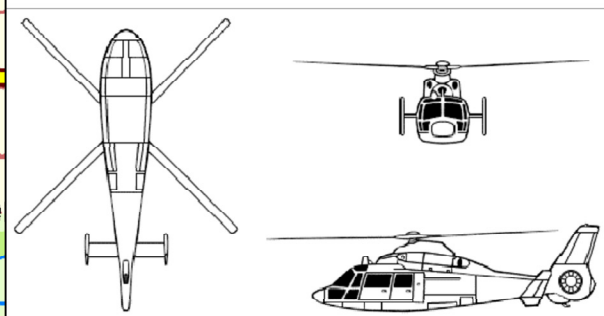

Referenz Hubschrauber
 Eurocopter Dauphin - AS 365
 Länge über alles: 13,68m
 Rotordurchmesser: 11,94m
 MTOM: 4250kg

IBF Ingenieurbüro Freytag
 Luftfahrtsachverständiger
 Ziegeleistraße 2 / 94554 Moos
 Tel.: 09938-902007 / eMail: freytag@ibf-net.de

Grundlage  Bayerische Vermessungsverwaltung
 Alexandrastr. 4 / 80538 München
 digitale topographische Karte 1:25000

 Auftraggeber
 Landkreis Passau
 Gesundheits-einrichtungen

Landkreis Passau Krankenhaus gGmbH
 Roseggerstr. 1 / 94474 Vilshofen

Maßstab: 1:10000 - DIN A3
 Stand: 20.01.2022
 Plan Nr.: KHR-LP-1A
 Datei:
 KHR_266-320_120_Topo.dwg