


Regelquerschnitt im Bereich Station 0 + 044 m

Umgriff der wasserbaulichen Maßnahmen
(siehe Lageplan J-462)

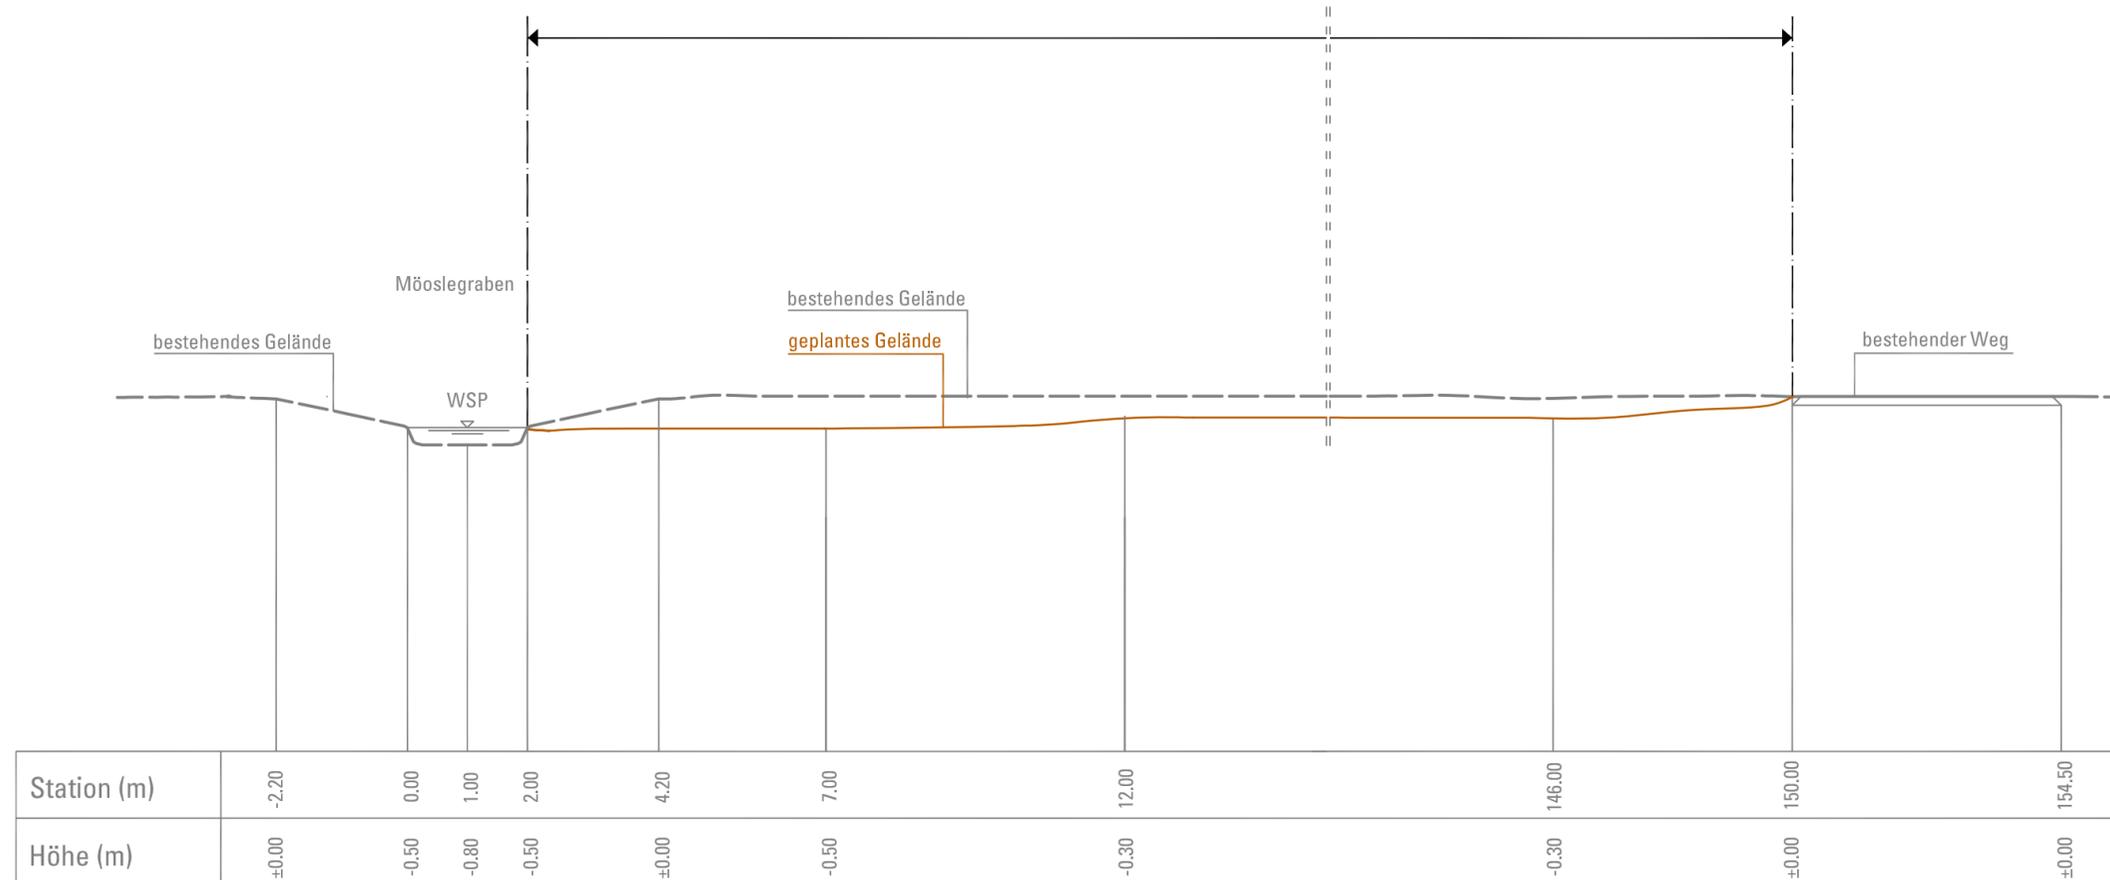

IN DIESEM PLAN FESTZUSTELLEN:

— geplantes Gelände

NACHRICHTLICH DARGESTELLT:

Station (m)	-0.50 0.00
Höhe (m)	±0.00 -0.70

Dieser Plan wird gem. §§ 8 ff. des Luftverkehrsgesetzes (LuftVG) festgestellt.

Regierung von Oberbayern
- Luftamt Südbayern -

Büchner
Büchner
Ltd. Regierungsdirektor

Planfeststellungsverfahren 3. Start- und Landebahn

M Flughafen München

Objekt
LANDSCHAFTSPFLEGERISCHER BEGLEITPLAN
GEWÄSSERAUSBAU

Erläuterungsber.Nr.
J-401

Planart
REGELQUERSCHNITT
UMGESTALTUNG MÖOSLEGRABEN (FLURNR. 1158)

Maßstab
1:100

Planverfasser

SEHLHOFF GMBH
Rachelstraße 53
94315 Straubing



Sehlhoff

Bearb.	Meier
Gezeich.	Biedermann
Geprüft	Schlund
Datum	17.08.2007

Flughafen München GmbH

München, den20.08.2007.....

gez. i.V. Dr. Josef Schwendner
gez. i.V. Nils Eichbaum

Geprüft

Datum	Zeichen
17.08.2007	Blomeyer

Anlage Nr.

J-463