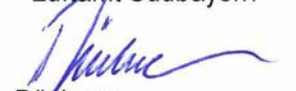


IN DIESEM PLAN FESTZUSTELLEN:

geplantes Gelände


NACHRICHTLICH DARGESTELLT:

geplantes Gelände
Stationierung
bestehendes Gelände
GW _{Februar 2008}

Dieser Plan wird gem. §§ 8 ff. des Luftverkehrsgesetzes (LuftVG) festgestellt.
 Regierung von Oberbayern
 - Luftfahrt Südbayern -

 Büchner
 Ltd. Regierungsdirektor

Schnitt 1

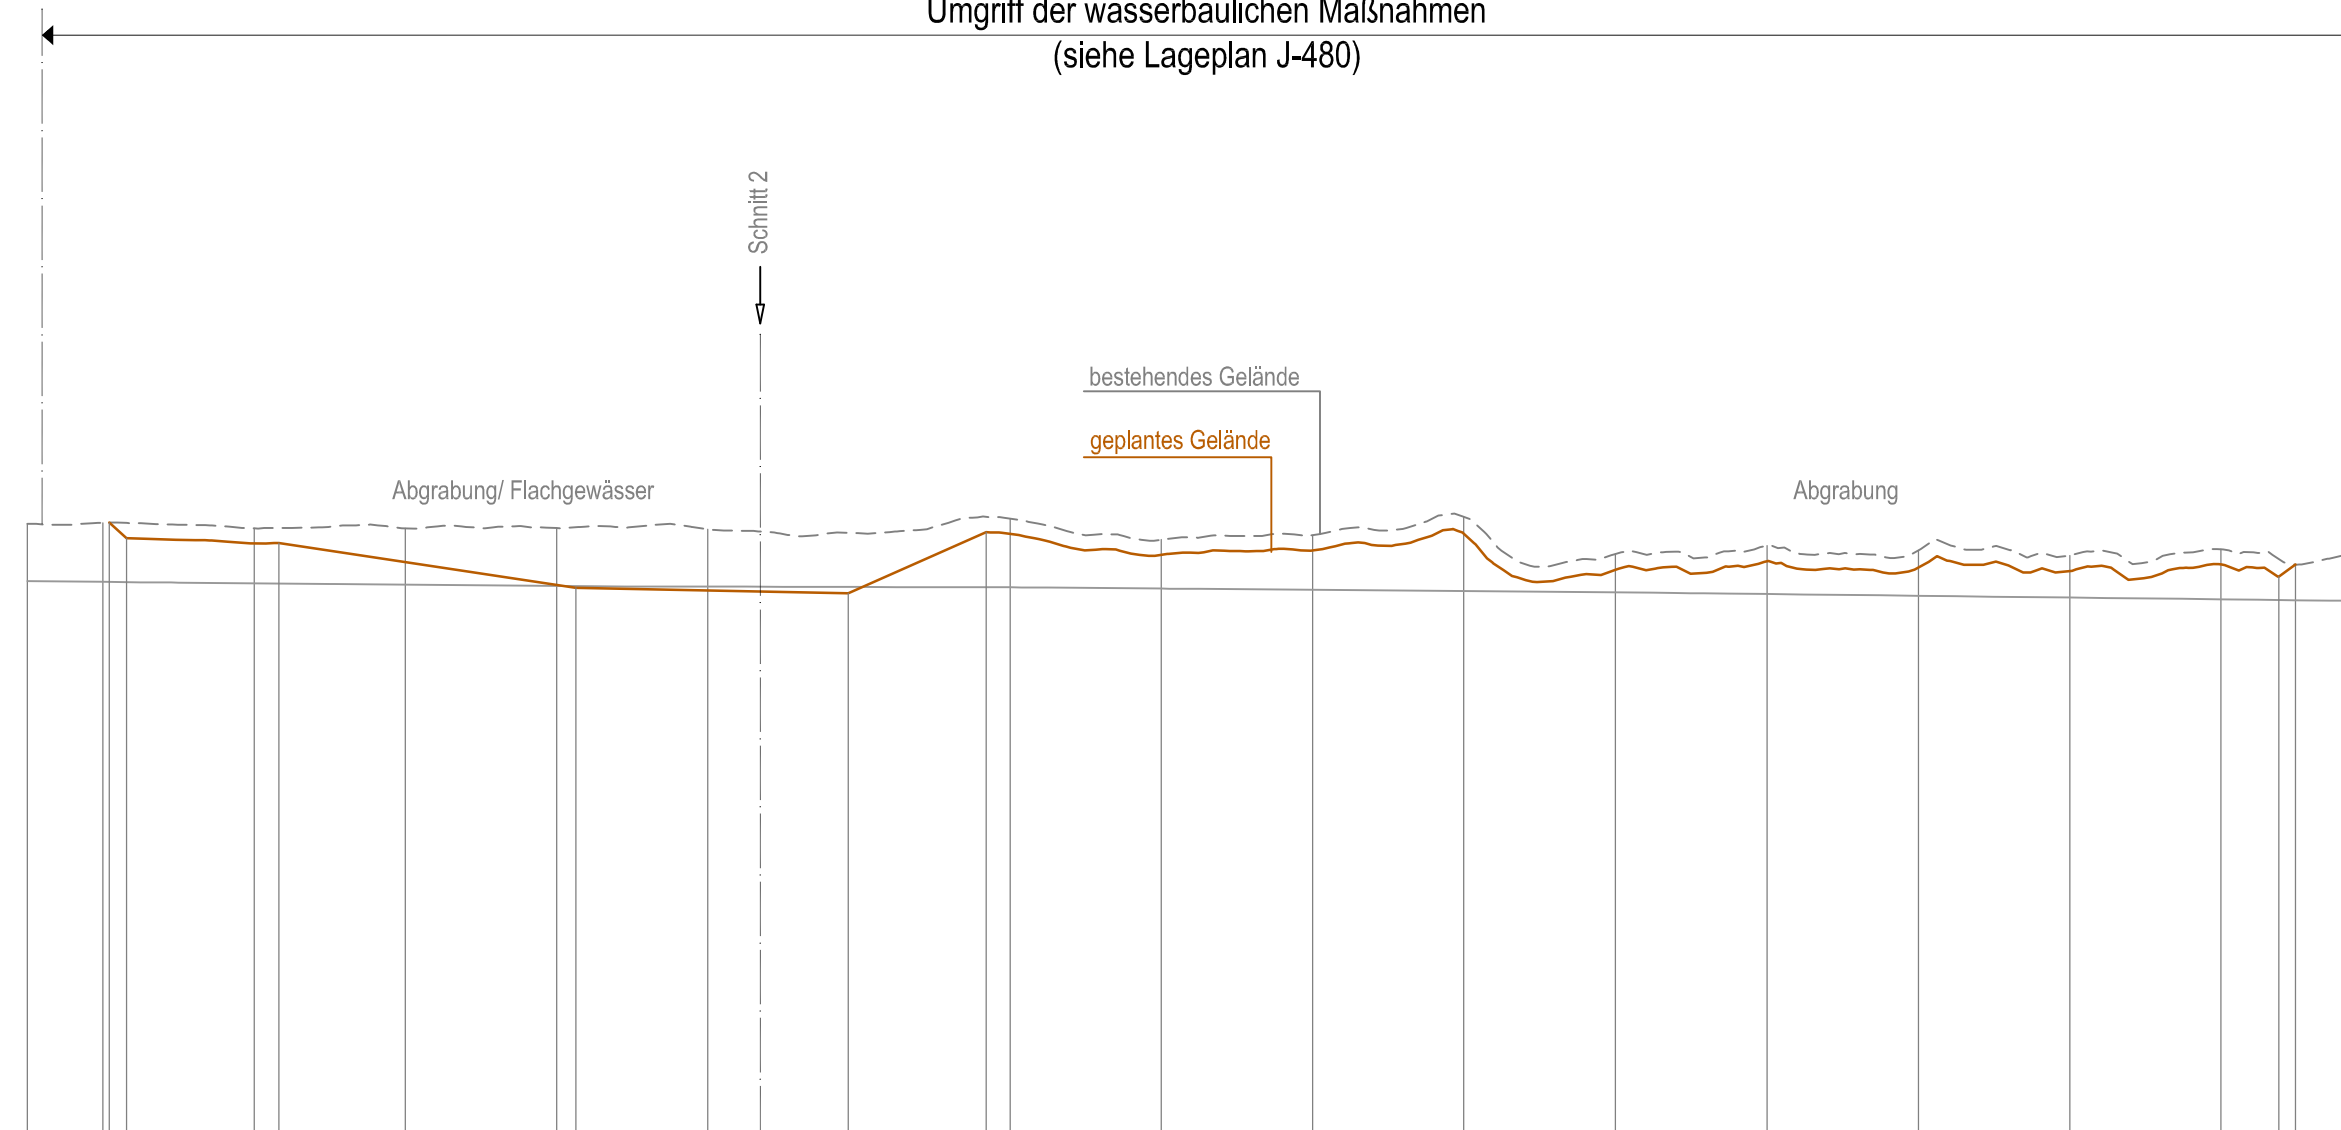
Umfgriff der wasserbaulichen Maßnahmen
 (siehe Lageplan J-480)



geplantes Gelände	—	müNN		453.21	453.00	452.94	452.34	452.27	453.08	452.84	452.58	452.57	452.49	452.65								
Stationierung	m			0+010	0+000,81 0+003,14	0+020 0+023,29	0+040	0+060 0+062,57	0+080	0+098,57 0+100	0+118,98 0+120	0+140	0+160	0+180	0+200	0+220	0+240	0+260	0+280	0+287,67 0+289,83	0+300	0+302,90
bestehendes Gelände	- - -	müNN		453.19	453.21	453.13	453.13	453.13	453.12	453.07	453.26	452.98	453.04	453.28	452.79	452.90	452.83	452.77	452.85		452.79	452.74
GW _{Februar 2008}	—	müNN		452.43	452.42	452.41	452.39	452.37	452.36	452.36	452.35	452.33	452.32	452.30	452.28	452.26	452.24	452.22	452.19	452.17	452.17	452.17

Schnitt 2

Umfgriff der wasserbaulichen Maßnahmen
 (siehe Lageplan J-480)

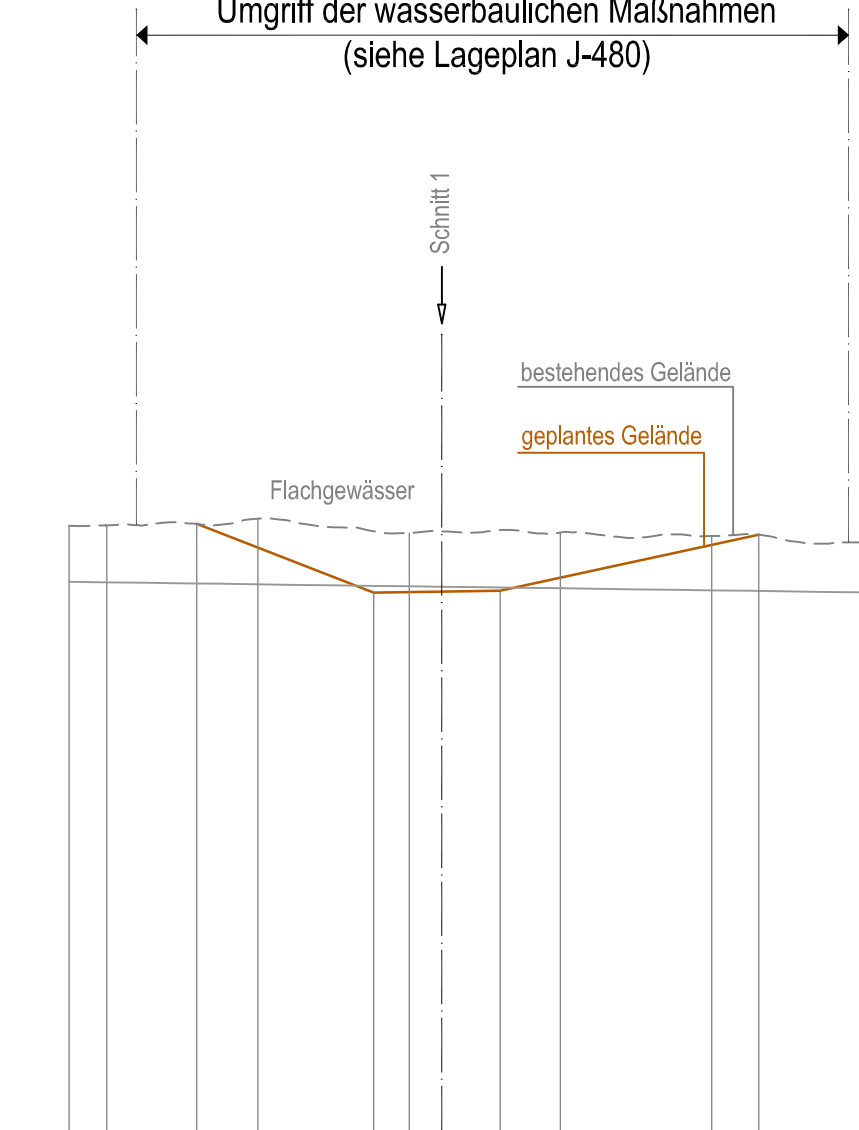

geplantes Gelände	—	müNN			453.19	452.28	452.31	453.05							
Stationierung	m			0+005	0+000	0+010,19	0+020	0+035,31 0+040	0+052,03	0+060	0+080	0+080,62	0+100	0+103,86	
bestehendes Gelände	- - -	müNN		453.16	453.17	453.26	453.07	453.08	453.03	452.94	452.92				
GW _{Februar 2008}	—	müNN		452.42	452.42	452.39	452.36	452.34	452.31	452.28	452.28				

Planfeststellungsverfahren
 3. Start- und Landebahn
 2. Änderung: (Plan-Index 00)



Objekt LANDSCHAFTSPFLEGERISCHER BEGLEITPLAN GEWÄSSERAUSBAU	Erläuterungsber.Nr. J-401
Planart SCHNITTE - ABGRABUNGEN/ GELÄNDEMULDEN IN DEN PARZENGRÜNDEN (FREISINGER MOOS)	Maßstab 1: 1000/100

Planverfasser Dr. Blasy - Dr. Overland Beratende Ingenieure GmbH & Co. KG Moosstraße 3 82279 Eching am Ammersee	Bearb.	Kehrer	
	Gezeich.	Glowacz	
	Geprüft	Rosar	
i.v. 		Datum	19.02.2010

Flughafen München GmbH München, den22.02.2010	Geprüft	Datum	19.02.2010	Zeichen	BLOMEYER
		gez. i.V. Dr. Josef Schwendner gez. i.V. Hermann Blomeyer		Anlage Nr.	J-481