

Bauwerk 2
 Überführung der B300 über die GVS Schwaig-Weichenried
 Bau-km 2+743.454 (Bau-km GVS 0+135.927)
 LW ≙ 10,00m
 LH ≙ 4,50m
 Kr. ϕ = 70,436⁹
 Brückenklasse nach DIN Fachbericht 101-
 Lastmodell LM1 nach DIN EN 1991-2

Schnitt
 siehe U 8.7


Schnitt

Weichenried

Zeichenerklärung

- reines und allgemeines Wohngebiet
- Kerngebiet, Dorfgebiet, Mischgebiet
- Gewerbegebiet, Industriegebiet
- Sondergebiete (Schulen, Heime, Krankenhäuser)
- Grünfläche
- Gebäudeabruch
- Biotop
- Landschaftsschutzgebiet
- Naturschutzgebiet
- sonst. Schutzgebiete
- Maßnahmengrenze
- Archäologie
- Überschwemmungsgrenze
- Einschnittsboschung
- Entwässerungsmulde
- Fahrbahn
- Bankett
- öffentl. Feld- und Waldweg
- Muldeneinlauf
- Kontrollschacht
- Sickerrohrleitung
- Gemeindegemarkungsgrenze
- Planfeststellungsende
- FFH - Grenze
- FFH - Grenze - Feinkartierung ONB
- Abwasserkanal
- Vorh. Fernmeldekabel - Deutsche Telekom
- 20 kV - Freileitung - E.ON Bayern AG
- Neuplanung 20 kV - Freileitung - E.ON Bayern AG
- Wasserversorgungsleitung - Zweckverband der Paartalgruppe
- Neuplanung Wasserversorgungsleitung - Zweckverband der Paartalgruppe
- Erdgasleitung Erdgas Südbayern
- Neigungsbrechpunkt mit Angabe von Gefälle (-) und Steigung (+) in Prozent, Länge der Gefälle - (Steigungs-) Strecke und Halbmesser
- Fahrbahneigung in Prozent
- Hoch- bzw. Tiefpunkt
- Lärmschutz
- LS - Wall
- LS - Wand

1. Tektur vom 11.12.2015
 Ersetzt Unterlage Nr. 7.1 Blatt Nr. 4

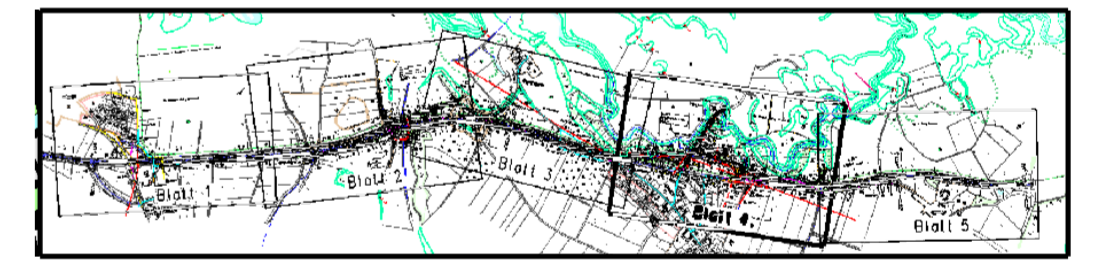

Staatliches Bauamt Ingolstadt		bearbeitet: Juni 2015		Hartmann	
Elbrachtstraße 20 85049 Ingolstadt		gezeichnet: Juni 2015		Hartmann	
Tel.: 0841/9346-0, Fax: 0841/9346-150, E-Mail: poststelle@stbain.bayern.de		geprüft: Juni 2015		Schönbrodt	
PSP-Nr.:		Projekt: B300-OU-WEICH-TEKTUR2015			
Nr.		Art der Änderung		Datum	
				Zeichen	

FESTSTELLUNGSENTWURF

Straßenbauverwaltung Freistaat Bayern		Unterlage / Blatt-Nr.: 5.4 T	
Staatliches Bauamt Ingolstadt		Lageplan	
Straße / Abschn.-Nr. / Station: B300_1510_0,000 bis B300_1510_4,132		Maßstab: 1:1000	
PROJIS-Nr.:			

B300 Augsburg - Regensburg Ortumfahrung Weichenried Bau-km 2+505 bis Bau-km 3+422	
aufgestellt: Staatliches Bauamt Ingolstadt	Bestandteil des Planänderungsbeschlusses der Regierung von Oberbayern nach § 17a Satz 1 FStG, Art. 78 Abs. 1 BayVV/VRG vom 19.12.2017, Az. 32-4354-2-B300-006 München, 19.12.2017
Mandel 1.03 Bauinspektor Ingolstadt, den 11.12.2015	Guggenberger Oberregierungsrat