


Thierham

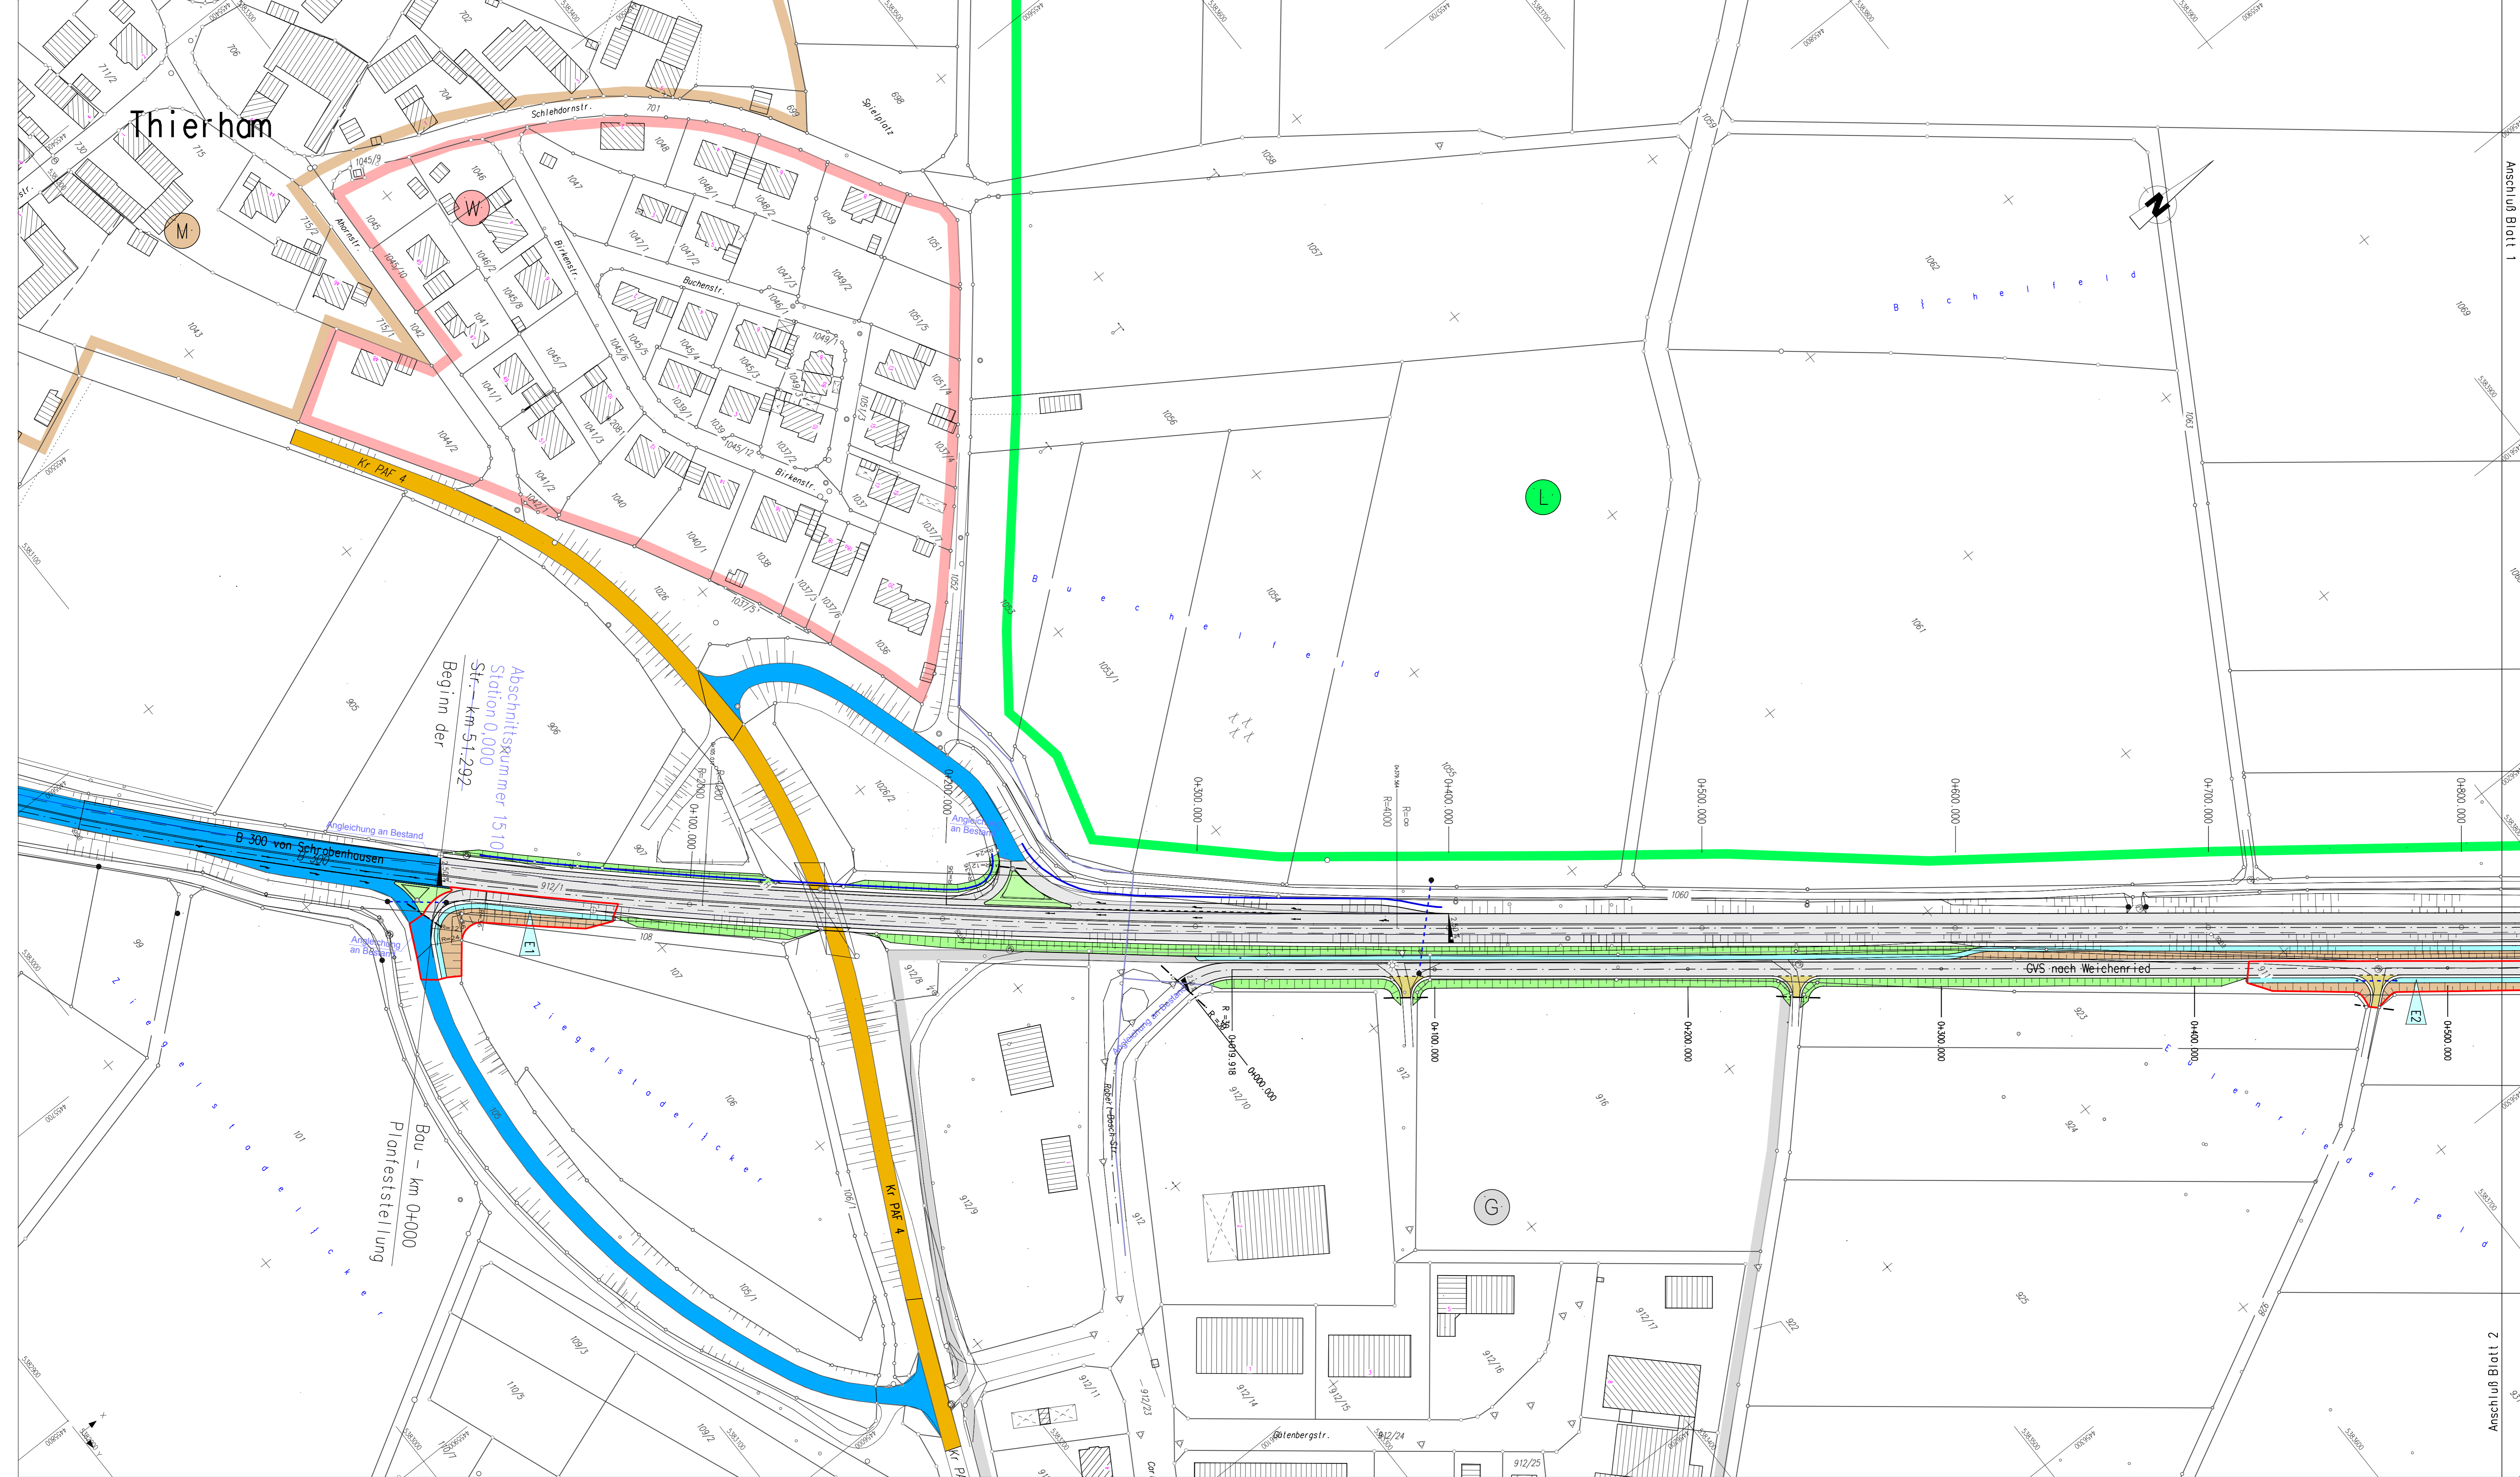


Legende

	reines und allgemeines Wohngebiet		Biotop
	Kerngebiet, Dorfgebiet, Mischgebiet		Landschaftsschutzgebiet
	Gewerbegebiet, Industriegebiet		Naturschutzgebiet
	Sondergebiete (Schulen, Heime, Krankenhäuser)		sonst. Schutzgebiete
	Grünfläche		Maßnahmgrenze
	Wasserschutzgebiet		Archäologie
	Wasserschutzgebiet Zone II		Amphibienleitsystem
	Überschwemmungsgrenze		Planfeststellungsende
	Einschnittsbüschung		Einzugsgebietsgrenze
	Bankett		Einzugsgebiet
	Fahrbahn		
	Trennstreifen		
	Geh-/Radweg		
	Dammböschung		
	Wirtschaftsweg		
	Muldeneinlauf		
	Kontrollschicht		
	Sickerrohrleitung		
	Gemeinde/Gemarkungsgrenze		
	Landkreisgrenze		

Neigungsbrechpunkt mit Angabe von Gefälle (-) und Steigung (+) in Prozent, Länge der Gefälle - (Steigungs-)Strecke und Halbmesse

$s = -1,344\%$ $l = 278,574m$ $s = 3,090\%$ $l = 467,700m$

1. Tektur vom 11.12.2015

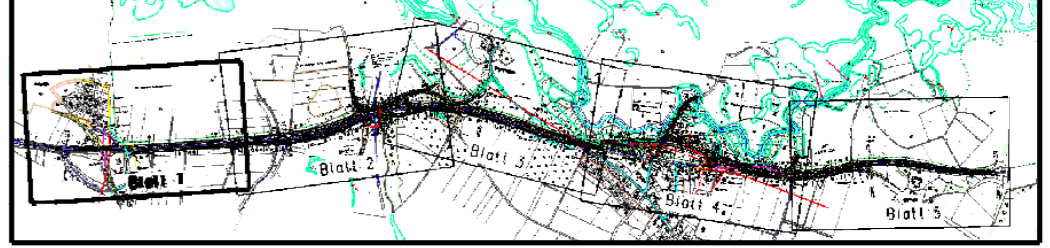

Staatliches Bauamt Ingolstadt	bearbeitet: Januar 2015	Hartmann
Elbrachtstraße 20	gezeichnet: Januar 2015	Hartmann
85049 Ingolstadt	geprüft: Januar 2015	Schönbrot
Tel.: 0841.9346-0, Fax: 0841.9346-150, E-Mail: poststelle@sbain.bayern.de	PSP Nr.:	
	Projekt:	B300-OU-WEICH-TEKTUR2015

Nr.	Art der Änderung	Datum	Zeichen

FESTSTELLUNGSENTWURF

Straßenbauverwaltung Freistaat Bayern		Unterlage / Blatt-Nr.: 8.1
Staatliches Bauamt Ingolstadt		Lageplan
Straße / Abchn.-Nr. / Station: B300_1510_0,000 bis B300_1510_4.132		Einzugsgebiete
PROJIS-Nr.:		Maßstab: 1:1000

B 300 Augsburg - Regensburg
Ortsumfahrung Weichenried
Bau-km 0+000 bis Bau-km 0+816

aufgestellt: Staatliches Bauamt Ingolstadt	Bestandteil des Planänderungsbeschlusses der Regierung von Oberbayern nach § 17a Satz 1 FStG, Art. 76 Abs. 1 BayVVVG vom 18.12.2017, Az. 32-434-2-B300-008 München, 18.12.2017
Mandant: Bld. Bauinspektor Ingolstadt, den 11.12.2015	Guggenberger Güterregierungsrat



Anschluß Blatt 1

Anschluß Blatt 2