



Grundrisse ±0.00m

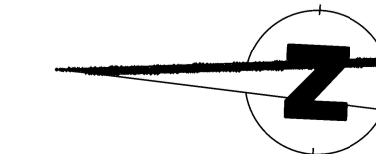

## AUFBAUTEN

<p>Dachaufbau (DA):</p> <ul style="list-style-type: none"> <li>001 - 5 cm Kiesschüttung (16/32 Rollkies)</li> <li>- Trenn-Schützlage</li> <li>- Dachabdichtung</li> <li>- FOAMGLAS T4 / Gefälledämmung</li> <li>- Dampfsperre</li> <li>- Stahlbetondecke</li> <li>- Innenanstrich</li> </ul> <p>002 - Trapezblech T50.1</p>	<p>Wandaufbau (WA):</p> <ul style="list-style-type: none"> <li>001 - Dickschichtputz</li> <li>- Putzsärmerungsgitter</li> <li>- Deckanstrich</li> <li>- Wärmedämmung FOAMGLAS T4</li> <li>- Voranstrich</li> <li>- Stahlbetonwand</li> <li>- Innenanstrich</li> </ul> <p>002 - Trapezblech T40.1</p> <p>003 - Stahlbetonwand</p>	<p>Fussbodenaufbau (BO):</p> <ul style="list-style-type: none"> <li>001 - Stahlbetonbodenplatte WU-Beton</li> <li>- Secutex Schutz- und Trennvlies 500g/m²</li> <li>- CABOFOL PEHD 610</li> <li>- Secutex Schutz- und Trennvlies 500g/m²</li> <li>- Sauberkeitsschicht 8cm</li> <li>- Frostschutzschicht 45cm</li> </ul> <p>002 - Stahlbetonbodenplatte geglättet mit Hartstofffeinstreuung</p>
<p>Löschwasserrückhaltebecken (LW):</p> <ul style="list-style-type: none"> <li>001 - Stahlbeton C35/45</li> <li>- WU Beton Rissweite von wk = 0,1mm</li> </ul>		<p>Strassenaufbau (ST):</p> <ul style="list-style-type: none"> <li>001 - Asphaltdeckschicht 4cm</li> <li>- Asphaltbinderschicht 4cm</li> <li>- Asphalttragschicht 16cm</li> <li>- Frostschutzschicht 45cm</li> </ul>

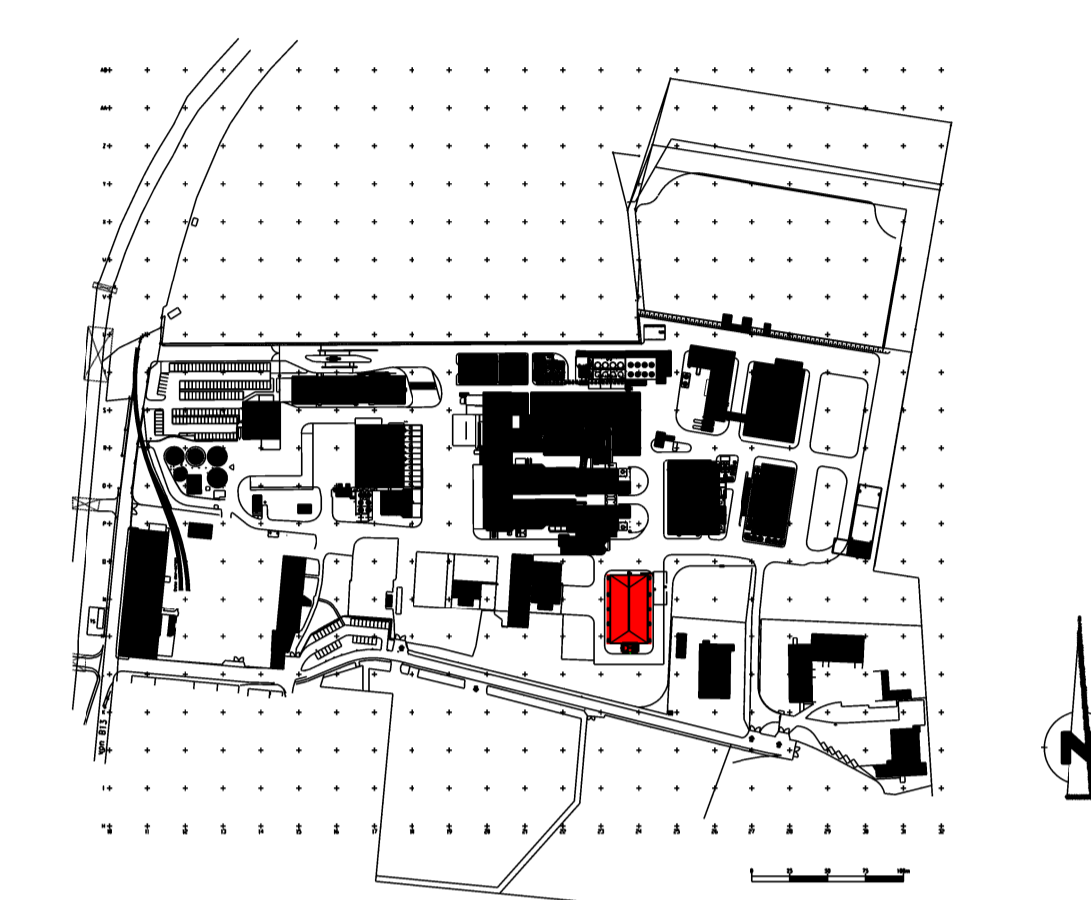

## GENEHMIGUNGSPLAN

<p>Bauvorhaben: Neubau Stückgutabstellfläche L21</p>	
<p>Bauherr: <b>gsb</b> GSB Sonderabfall Entsorgung Bayern GmbH Sonderabfall-Entsorgung Bayern GmbH</p>	<p>85107 Baar-Ebenhausen Außerer Ring 50</p>
<p>Bauort: Außerer Ring 50 85107 Baar-Ebenhausen Landkreis Pfaffenhofen an der Ilm</p>	<p>Flur-Nr.: 1509/75</p>
<p>Nachbarn:</p>	
<p>Genehmigungsbehörden:</p>	
<p>Entwurfsverfasser: (Planvorlageberechtigter) Bauherr:</p>	
<p>Planersteller: Datum: 17.05.2017 Name: Elbern Gezeichnet: 17.05.2017 Geprüft: 17.05.2017 Freigegeben:</p>	<p>IA-Tech GmbH Rohrstraße 31c - 89 359 München - Tel.: 089 6237 105 www.ia-tech.de e-mail: info@ia-tech.de</p>
<p>Projekt: GSB - Stückgutabstellfläche L21</p>	
<p>Projekt-Nr.: 9.471.1.1616</p>	
<p>Inhalt: Grundriss ±0.00m</p>	<p>Zeichnungsnummer: 11617-G05</p>
	<p>Massstab: 1:100</p>
	<p>CAD-Dateiname: BP_SGFL21_GSB_GR00_G.DGN</p>
	<p>Index: 0</p>