

### Zeichenerklärung


Planung	
	Einschnittbüschung Mulde mit Fließrichtung / Versickermulde Straßenoberflächen
	Fahrbahn mit Achse Bankett
	Gehweg
	Wirtschaftsweg befestigt
	Wirtschaftsweg unbefestigt
	Radweg
	Fahrbahnteiler
	Dammabstüchtung
	Entwässerungsmulde mit Fließrichtung
	Brücke mit Widerlager
	Tunnelportal
Sonstiges	
	geplanter Gebäudeabruch
	Gebäude bereits abgebrochen
	Rückbaufläche wird zur Grünfläche
	Baufeldgrenze
	freizuhaltenes Sichtfeld
	Altlastverdachtsflächen
	Objekt-Nr. ohne / mit Grenzwertüberschreitung
	Wasserschutzzone
	Passive Schutzmaßnahmen
	Rodungsgrenze
	Fließwege und Wasserscheiden
	geplanter Baum
Gebiete und Flächen	
	Wohnbaufläche
	gemischte Baufläche
	gewerbliche Baufläche
	Sonderbaufläche
	Gemeinbedarf
Regelungsverzeichnis	
	Nr. im Regelungsverzeichnis
12	

### Legende Sparten Bestand:

	Telekommunikation (Erdleitung)		Stromleitung Niederspannung (Erdleitung)
	Wasserleitung		Stromleitung Mittelspannung (Erdleitung)
	Fernmeldekabel (Erdleitung)		Stromleitung Hochspannung (Erdleitung)
	Straßenleuchtungskabel (Erdleitung)		

### Legende Baugrund

	B Bohrung Ø 178 mm
	K Kleinbohrung Ø 50 - 60 mm
	schwere Rammsondierung

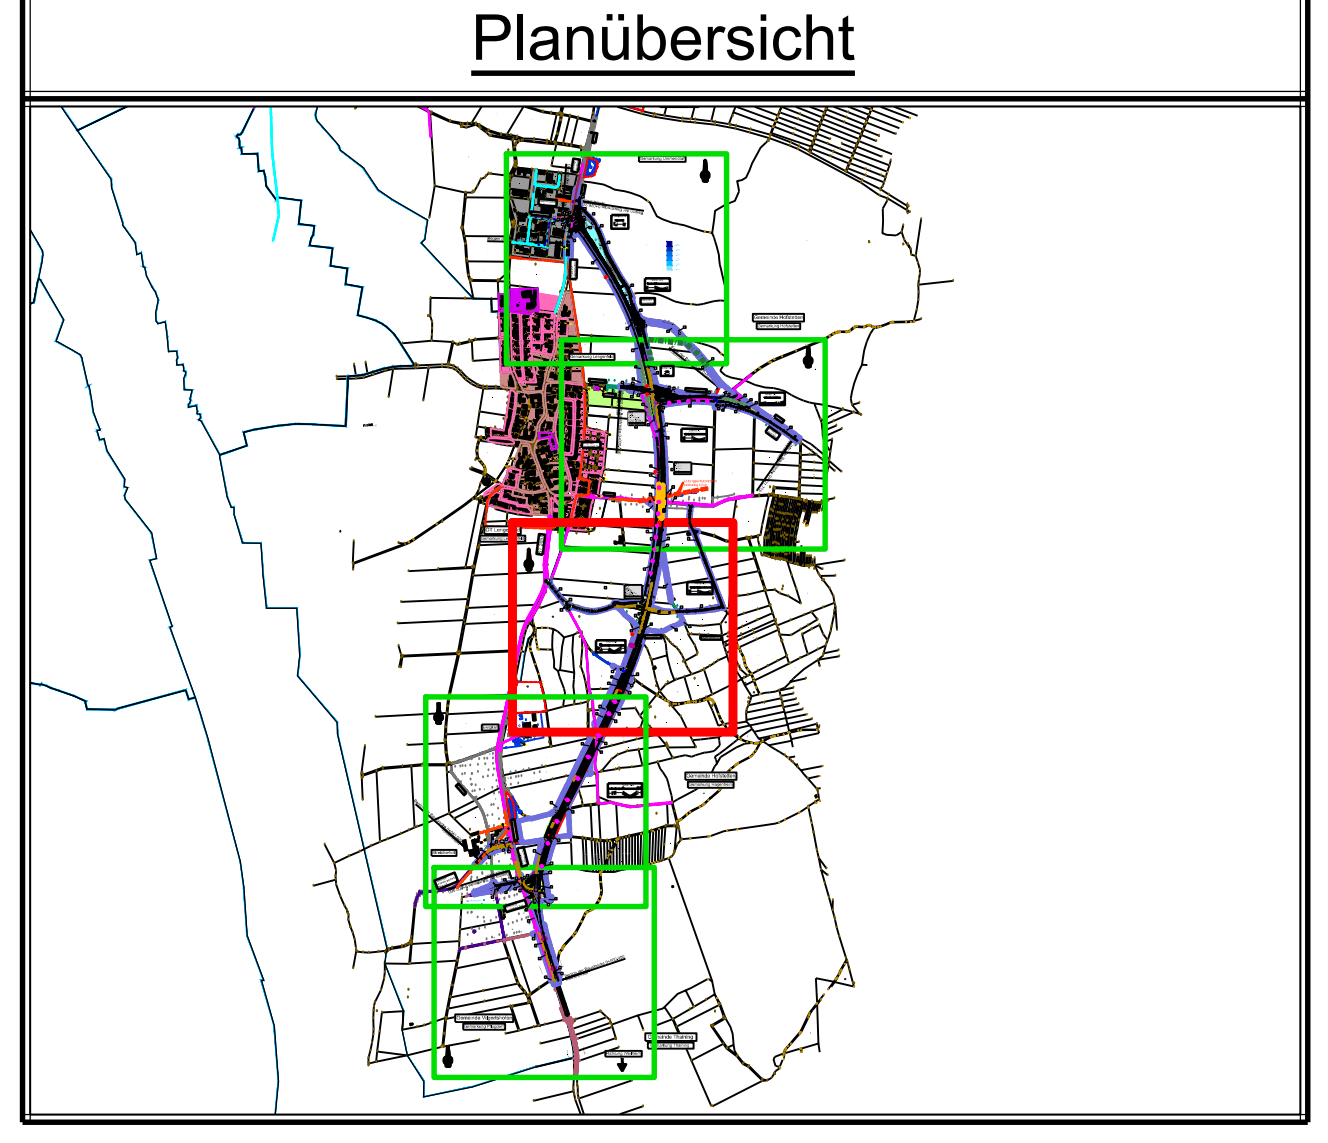

Nr.	Änderung gegenüber der Planfeststellung vom 05.03.2018	Datum	Zeichen
①	Geh- und Radweg Ammerseestraße	08.04.2019	PWIE
②	BWZ, Geh- und Radweg Ammerseestraße	08.04.2019	PWIE
③	Entwässerungsmulde St 2057 Westseite	08.04.2019	PWIE

 Richard-Wagner-Strasse 2 85384 Ammersee Tel: 089-48059-0 Fax: 089-48059-99 www.steinbacher-consult.com	bearbeitet: Eisenwanger gezeichnet: Wiens geprüft: Zell PSP-Nr.: Projekt:
---	---

Nr.	Art der Änderung	Datum	Zeichen
-----	------------------	-------	---------

### FESTSTELLUNGSENTWURF

Gemeinde Pürgen	Unterlage/ Blatt-Nr.: 5 / 2.3T
Lageplan Teil 3	
Maßstab: 1 : 1000	
St 2057 Landsberg am Lech - Rott Neubau der Ortsumfahrung Lengelfeld in kommunaler Sonderbaulast mit integriertem Hochwasserschutz	
Aufgestellt: Pürgen, den 06.05.2018 Klaus Flüb, Bürgermeister	1. Teikur: Pürgen, den 08.04.2019 Klaus Flüb, Bürgermeister
Planfestgestellt mit Beschluss der Regierung von Oberbayern Az. 32-4354-3-17-1 München, 01.10.2019 GSG Guggenberger Oberregierungsrat	

K:\Projekte\110045\_Pürgen\Ansose\Planfeststellung\Lebun\_19\_05\_21\110045-33\_03a\_Sp\_01.dwg