


Regierungsbezirk Oberbayern Landkreis Garmisch-Partenkirchen

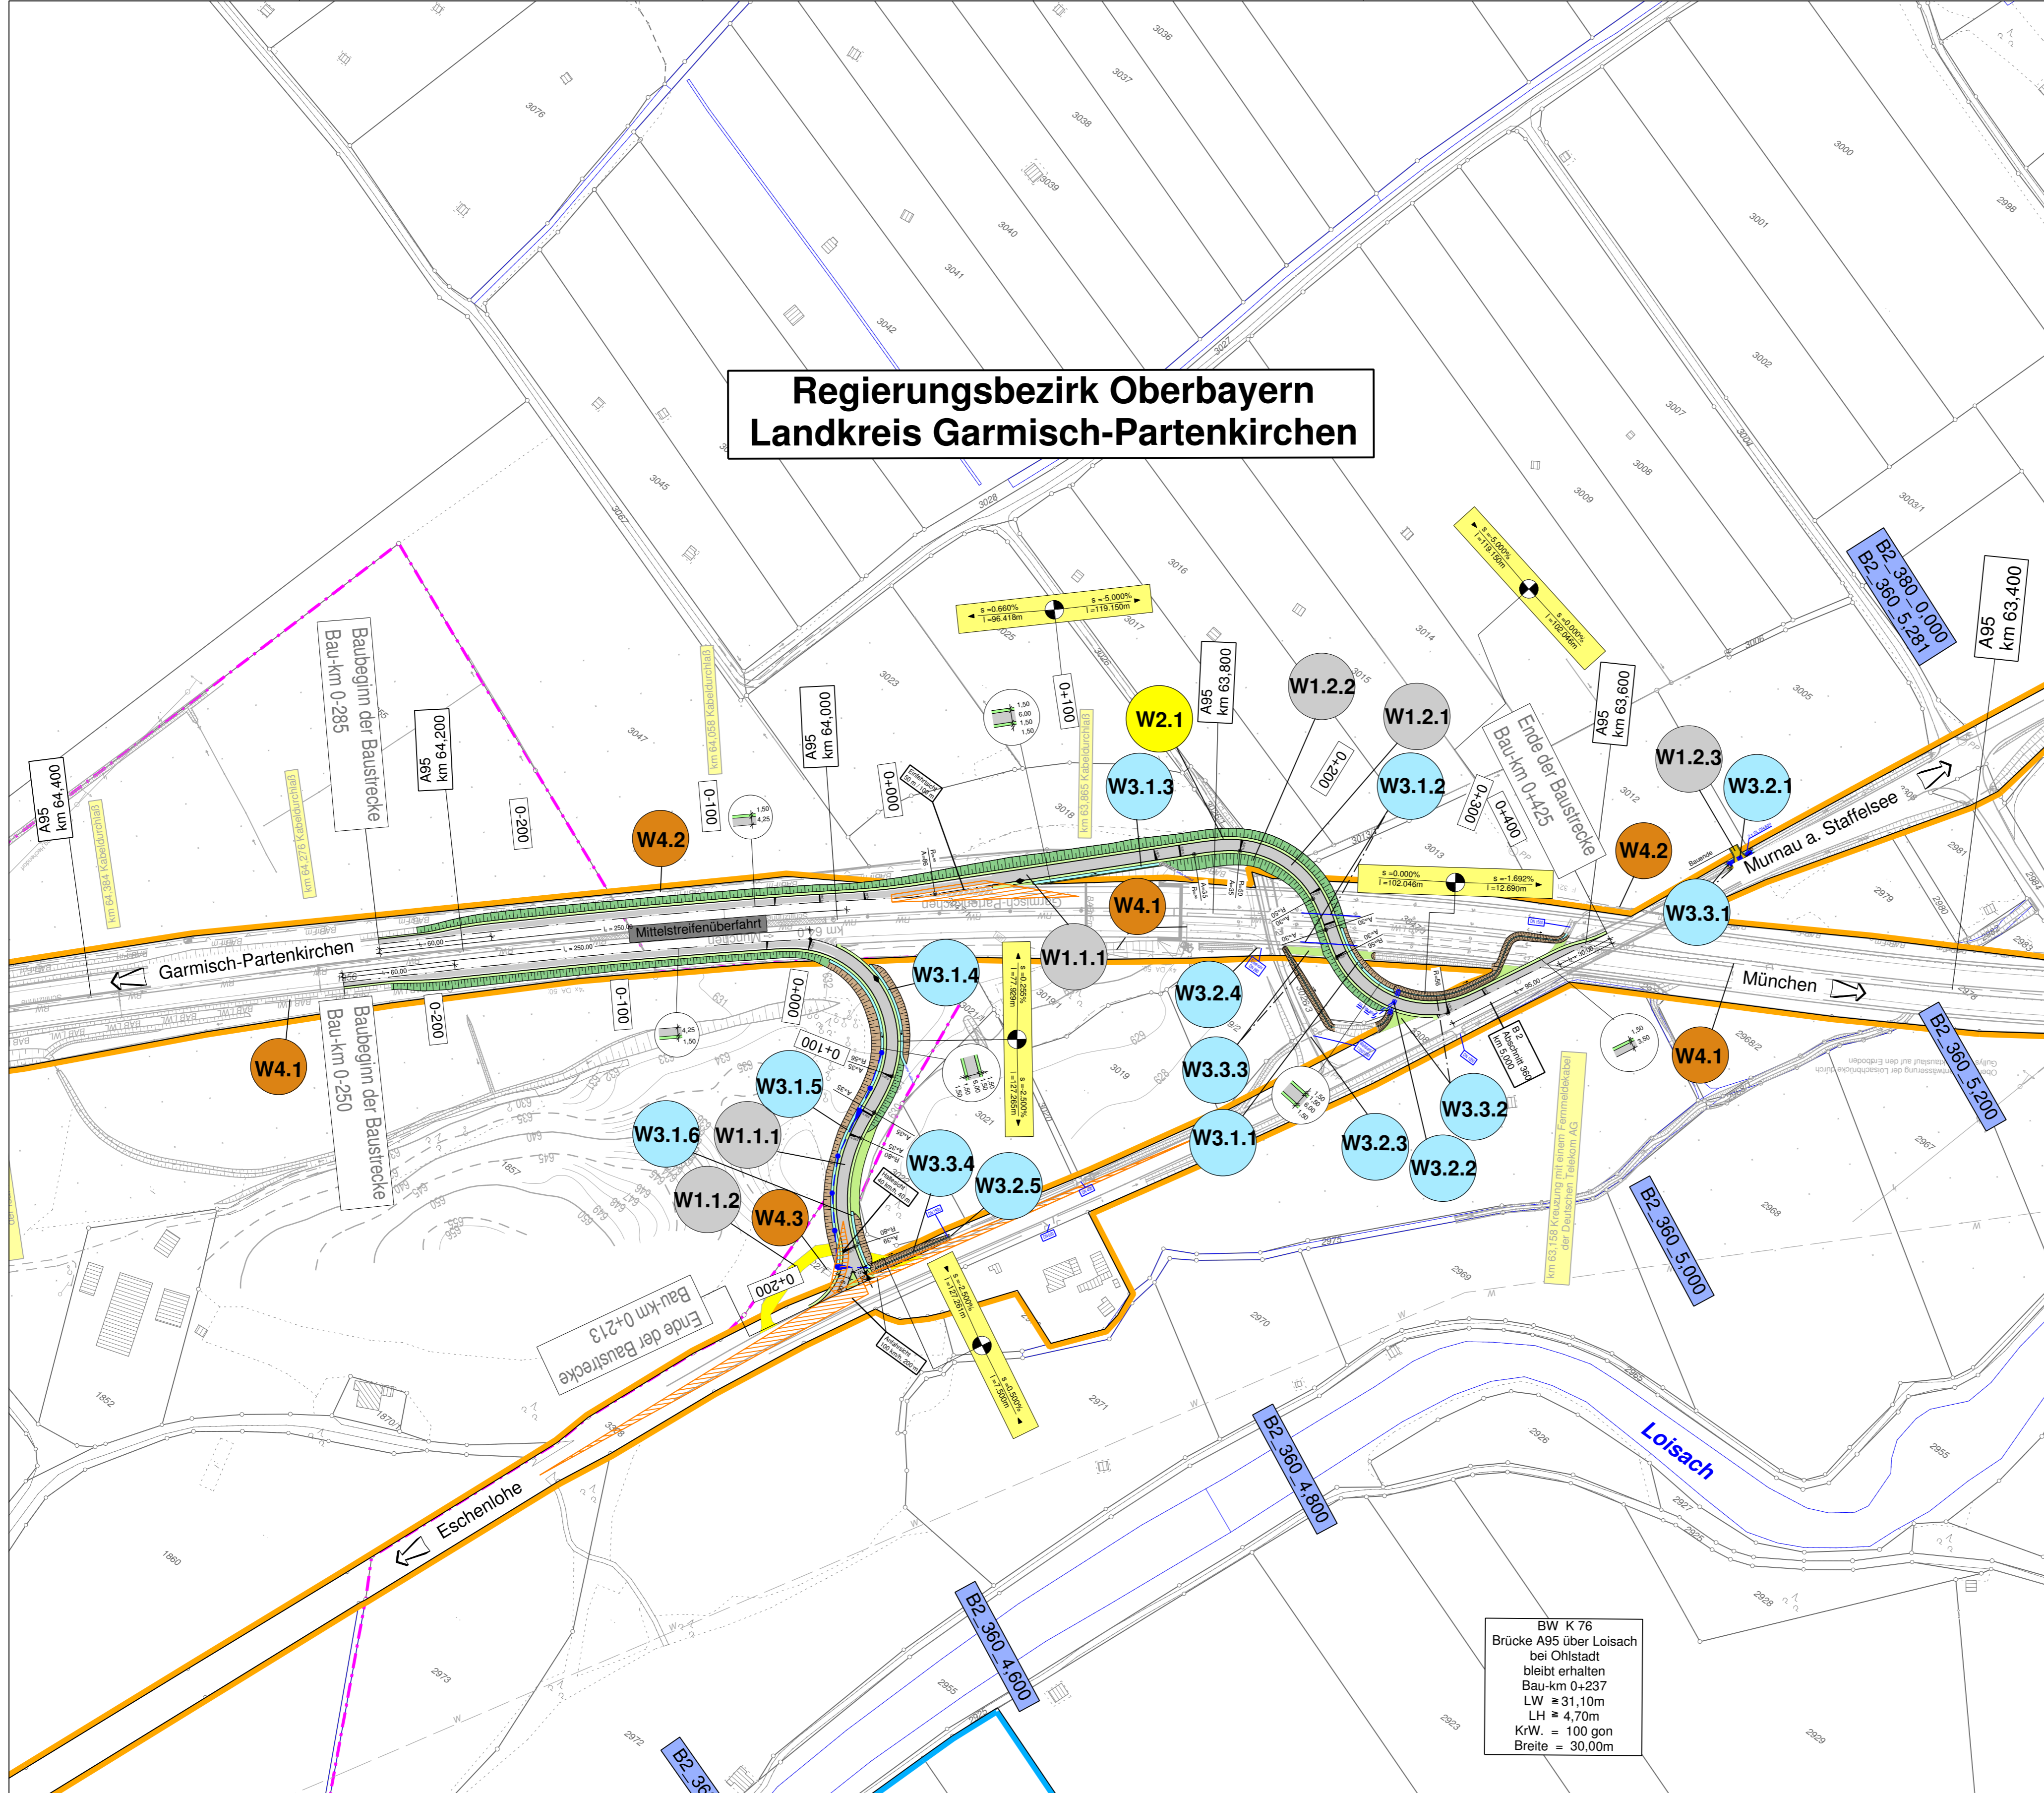

BW K 76
Brücke A95 über Loisach
bei Ohlstadt
bleibt erhalten
Bau-km 0+237
LW = 31,10m
LH = 4,70m
KrW. = 100 gon
Breite = 30,00m

Zeichenerklärung für Unterlage Nr. 7.1 Blatt 1 - 4

	Einschnittsböschung		GVS	Bestand Strasse und Topographie
	Entwässerungsmulde		Höhenlinien und Nutzungsartengrenze	Höhenlinien und Nutzungsartengrenze
	Bankett		Bestand Neben- und Wohngebäude	Bestand Neben- und Wohngebäude
	Fahrbahn (2-Fahrstreifen)		Lärmschutzwand	Lärmschutzwand
	Mittelstreifen		Lärmschutzwand OK/UK	Lärmschutzwand OK/UK
	Fahrbahn (2 Fahrstreifen)		1280/50	Flurstücksgrenze mit FLNr.
	Seitenstreifen		Gemeinde- und Gemarkungsgrenze	Gemeinde- und Gemarkungsgrenze
	Bankett		Bahnlinie	Bahnlinie
	Dammböschung		W	Wasserleitung SWM
	Weg bit. / geschottert		Schutzstreifen Wasserleitung	Schutzstreifen Wasserleitung
	Entwässerungsgraben		MS / HS - Kabel	MS / HS - Kabel
	Lärmschutzwand		MS / HS - Freileitung	MS / HS - Freileitung
	Stützmauer		NS - Kabel	NS - Kabel
	Entwässerungseinrichtungen		NS - Freileitung	NS - Freileitung
	Hoch- bzw. Tiefpunkt		FM - Kabel	FM - Kabel
	Gebäude Neu		FM - Freileitung	FM - Freileitung
	Rekultivierung- bzw. Rückbau		LWL - Kabel	LWL - Kabel
	Baustelleneinrichtung und Lagerfläche		G	Gasleitung
	FFH-Grenze			
	SPA-Grenze			
	WSG-Grenze			
	125			Bauwerksverzeichnis-Nummer

1. Tektur vom 24.04.2017
zu den Planfeststellungsunterlagen vom 31.03.2011

Aufgestellt:
München, den 24.04.2017

P e i k e r, Ltd. Baudirektor
Abteilung 4

Hyna + Weiß Bauingenieure Partnerschaftsgesellschaft 86316 Friedberg Tel 0821-268 97-0 Internet: www.hyna-weiss.de	BV:	Datum	Name
	bearbeitet:		Dr. Kupfer
	gezeichnet:		Buhn
	geprüft:		Hyna
Datei:			

Freistaat Bayern Autobahndirektion Südbayern <small>Seldstraße 7-11, 80335 München, Tel. 089 54552-0, Fax 089 54552-200, E-Mail: poststelle@abdsb.bayern.de</small>		 Unterlage 7.1 T Blatt Nr. 3 von 4
Datum Zeichen		
Planfeststellung B2neu Eschenlohe - Garmisch-Partenkirchen Neubau der B2 Eschenlohe bis Oberau-Nord Bau-km 1+990 bis Bau-km 5+740 mit Neubau der Halbanchlussstelle bei Gut Weghaus Strecken-km 63,595 A 95_260_8,263	bearbeitet Apr. 2017 extern	
gezeichnet Referat 422 Apr. 2017 Holzner	geprüft Sachgebiet 42 Apr. 2017 Hanke	
Lageplan HAS Weghaus Maßstab 1 : 2000		
1. Tektur Aufgestellt: München, den 24.04.2017 Autobahndirektion Südbayern P e i k e r, Ltd. Baudirektor	Planfestgestellt mit Beschluss der Regierung von Oberbayern Az. 32-4354.2-2-3 München, 19.08.2019 Deindl Regierungsdirektor 	
Projekt: 104300 / PLF Geobasisdaten: © Bayerische Vermessungsverwaltung (Darstellung der Flurkarte als Eigentumsnachweis nicht geeignet) Plstdatum: 29.03.2017		