

AS Oberau-Nord

Zeichenerklärung

- Straße
- ▨ Hauptgebäude
- ▤ Nebengebäude

Gebietsnutzungen

- ▭ Gewerbegebiet
- ▭ Mischgebiet
- ▭ Wohngebiet
- ▭ Sondergebiet

Ergebnisdarstellung

— Fassade mit Anspruch auf passiven Schallschutz

Pegeltabellen:

Gebietsnutzung	Grenzwert	
	Tagzeitraum	Nachtzeitraum
MI	64	54
EG	61,7	60,6
1.OG	61,9	60,8


berechnetes Stockwerk

Beurteilungspegel Tagzeitraum dB(A) Beurteilungspegel Nachtzeitraum dB(A)

Pegeltabelle: Beurteilungspegel Prognose-Nullfall/Planfall

IO-Nr.	HFront	SW	Nutz	IGW		P-0-Fall		Planfall		Differenz		wesentl. Änderung		Anspruch Schallschutz
				Tag	Nacht	Tag	Nacht	Tag	Nacht	Tag	Nacht	Tag	Nacht	
1	2	3	4	5	6	7	8	9	10	11	12	13	14	15
				in dB(A)	in dB(A)	in dB(A)	in dB(A)	in dB(A)	in dB(A)	in dB(A)	in dB(A)	in dB(A)	in dB(A)	
OB 01	NW	EG	MI	64	54	56,5	49,3	58,7	51,7	2,2	2,4	X	X	nein
	NW	1.OG	MI	64	54	57,2	50,0	59,3	52,3	2,1	2,3	X	X	nein
OB 02	NW	EG	MI	64	54	55,0	47,7	57,9	50,7	2,9	3,0	X	X	nein
	NW	1.OG	MI	64	54	55,9	48,6	58,7	51,5	2,8	2,9	X	X	nein
	NW	2.OG	MI	64	54	56,3	49,0	58,9	51,8	2,6	2,8	X	X	nein
OB 03	NW	EG	MI	64	54	53,4	46,0	59,7	52,2	6,3	6,2	X	X	nein
	NW	1.OG	MI	64	54	54,5	47,0	60,6	53,2	6,1	6,2	X	X	nein
	NW	2.OG	MI	64	54	55,3	47,8	61,1	53,7	5,8	5,9	X	X	nein
OB 04	N	EG	MI	64	54	53,2	45,3	57,0	49,2	3,8	3,9	X	X	nein
	N	1.OG	MI	64	54	54,2	46,3	57,7	49,8	3,5	3,5	X	X	nein

Lageplanübersicht

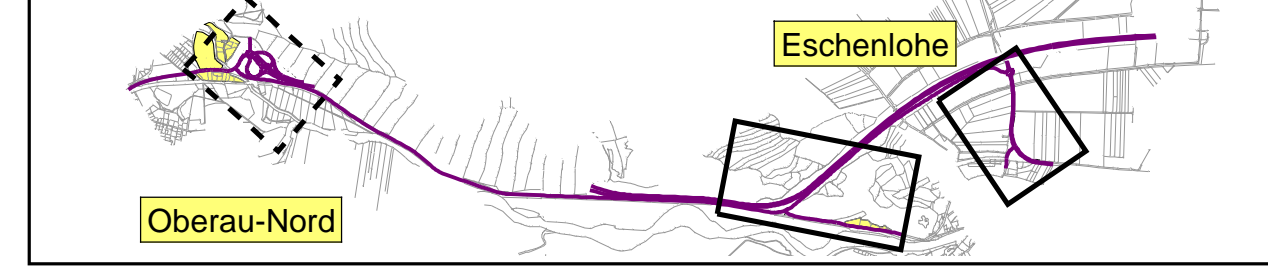

2. Tektur vom 27.07.2018 zu den Planfeststellungsunterlagen

Nr.	Änderung gegenüber der Planfassung vom 24.04.2017	Datum	Name
bearbeitet	424	07/2018	Möhler
gezeichnet	424/4244	07/2018	Schenk/Mioc
geprüft	Referat 422	07/2018	Hammer
	Sachgebiet 42	07/2018	Hanke

em plan		Datum	Name
bearbeitet	März 2011	Schartner	
gezeichnet	März 2011	Schartner	
geprüft	März 2011	Ertl	

Freistaat Bayern		Unterlage	11.2 T2
Autobahndirektion Südbayern		Blatt Nr.	1 von 3
Seidlstraße 7 - 11, 80335 München, Tel. 089 / 54552 - 0		Datum	Zeichen
E-Mail: poststelle@abdsb.bayern.de			

Planfeststellung			
bearbeitet	gezeichnet		
aufgestellt	Referat 422	März 2011	Eberherr
	Sachgebiet 42	März 2011	Hanke
geprüft	Abteilung 4	März 2011	Dr. Wüst

Lageplan zum Schallschutz Oberau-Nord Beurteilungspegelkarte Prognose-Planfall 2025

Maßstab 1:2000

Aufgestellt und geprüft:
München, den 31.03.2011
Autobahndirektion Südbayern

Lichtenwald
Lichtenwald, Präsident

2. Tektur Aufgestellt:
München, den 27.07.2018
Autobahndirektion Südbayern

Peiker
Peiker, Ltd. Baudirektor

Planfestgestellt mit Beschluss der Regierung von Oberbayern
Az. 32-4354.2-2-3
München, 19.08.2019

Deindl
Regierungsdirektor