



Legende:

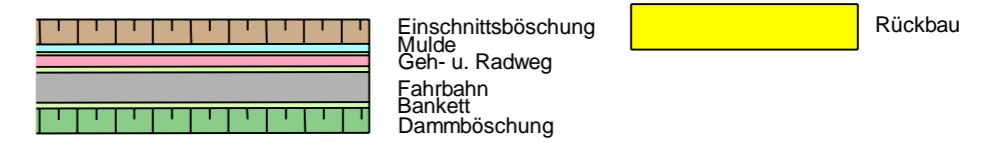

Legende:

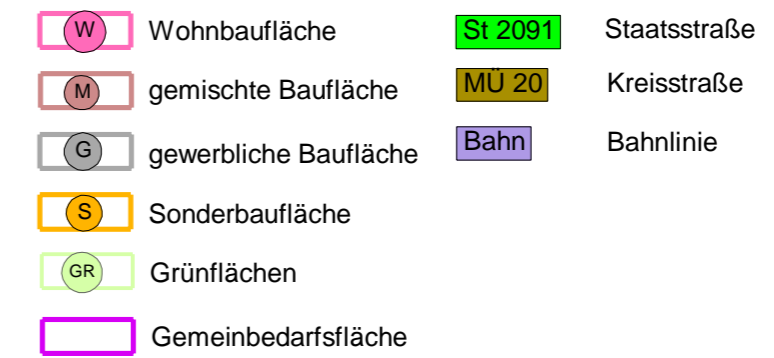

© Bayerische Vermessungsverwaltung, Geobasisdaten
 (Darstellung der Flurkarte als Eigentumsnachweis nicht geeignet)
 © Bayerisches Landesamt für Umwelt, www.lfu.bayern.de

Staatliches Bauamt Rosenheim		bearbeitet:	Dez.17	Bauer
Wittelsbacherstraße 11 83022 Rosenheim		gezeichnet:	Dez.17	Weigle
Tel.: 08031/394-0, Fax: 08031/394-2169, E-Mail: poststelle@stbaro.bayern.de		geprüft:	Dez.17	Weber
		Projekt:	L2091_Puerthen	

Nr.	Art der Änderung	Datum	Zeichen

Feststellungsentwurf

Straßenbauverwaltung Freistaat Bayern Staatliches Bauamt Rosenheim	Unterlage / Blatt-Nr.: 3 Lageplan
St 2091/240/0,630 - St 2091/280/0,450 Straße / Abschn.-Nr. / Station: St 2352 /200/0,135 - St 2352/220/0,490	
PROJIS-Nr.:	Maßstab: 1 : 5000

**St 2091 Ampfing - Kraiburg a. Inn
 Höhenfreimachung Pürtener Kreuzung und BÜ-Beseitigung**
 St 2091 Bau-km 0+000 bis 1+190
 St 2352 Bau-km 0+000 bis 0+700

aufgestellt: Staatliches Bauamt Rosenheim <i>Reh</i> Rehm, Baudirektor Rosenheim, den 12.1.2018	Planfestgestellt mit Beschluss der Regierung von Oberbayern Az.: ROB-4354.3-16-2 München, 30.12.2019 gez. Ippisch Regierungsrat
---	---

