


**Bauwerk 1**  
 Brücke über die St 2091  
 im Zuge der Bahnlinie Rosenheim - Pilsting  
 Bau-km 0+354,70  
 Bahn-km 52,568  
 Breite zw. Geländern = 7,30m  
 LH > 4,50m, LW = 20,00m  
 Kr.Wi = 68,512 gon  
 Br.Kl. gem. Eurocode 1

**Bauwerk 2**  
 Brücke über die St 2091  
 im Zuge der St 2352  
 Bau-km (St 2091) 0+741,564  
 Bau-km (St 2352) = 0+243,448  
 Breite zw. Geländern = 13,25m  
 LH > 4,50m, LW = 19,00m  
 Kr.Wi = 81,098 gon  
 Br.Kl. gem. Eurocode 1

Ende d. Planfeststellung St 2352  
 Bau-km 0+700  
 Abschnitt 220, Station 0,490

Beginn d. Planfeststellung St 2091  
 Bau-km 0+400  
 Abschnitt 240  
 Station 0,630

Ende d. Planfeststellung St 2091  
 Bau-km 1+150  
 Abschnitt 220, Station 0,450

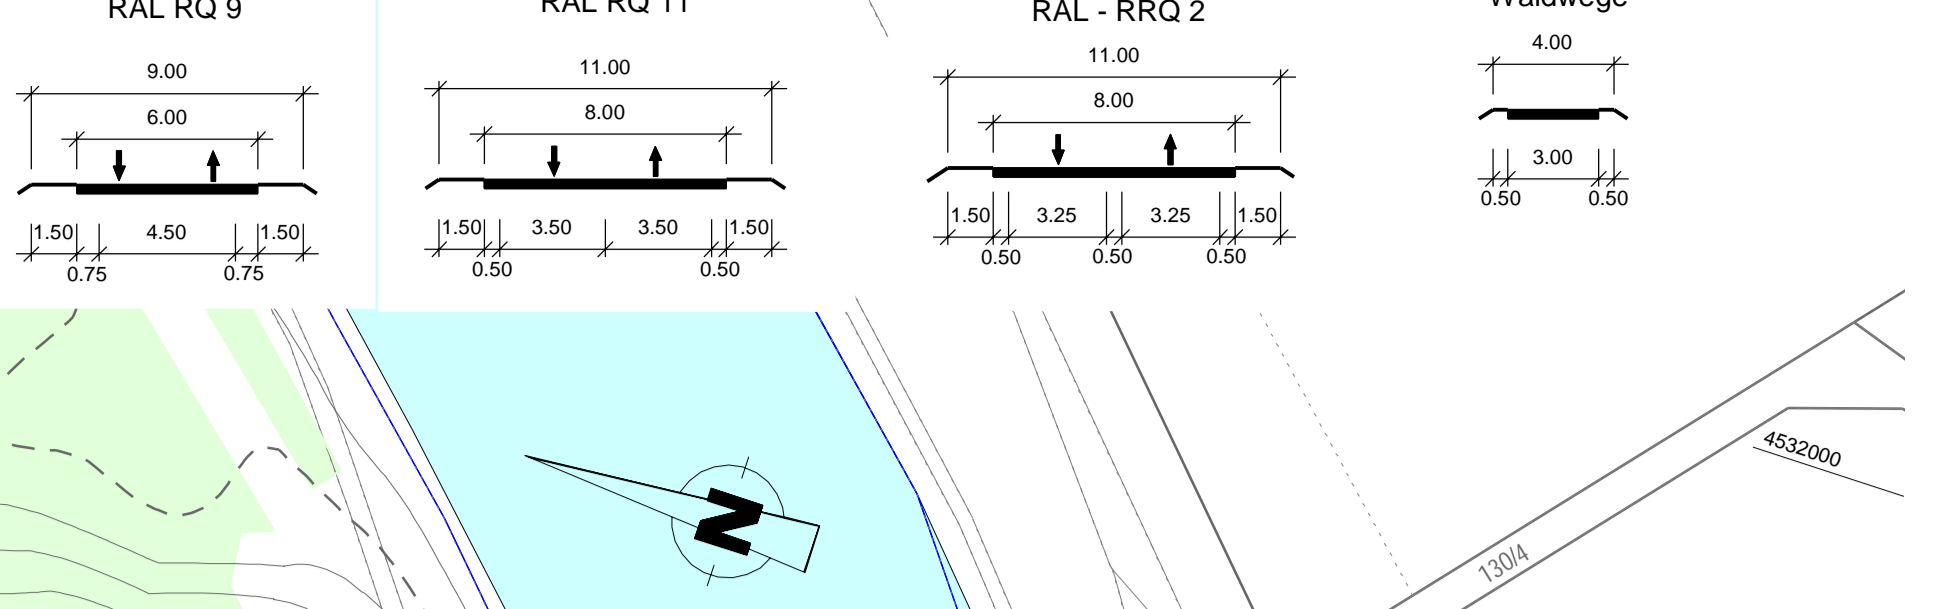

**Legende:**

- Gesamtlänge
- E-Linie
- E-Freilegung
- Fennidkabel
- Wasserleitung
- Straßenbeleuchtung
- Schutzrohr
- Stärkerwasserleitung
- Rückbau
- Kreis: D=840,009  
H = 6000
- 1:210,23710m
- Neigungsrichtung mit Angabe von  
Steigung oder Gefälle in %, Länge der  
Gefälle-Überzüge (Stärke und Aus-  
lenkungsbreite)
- 1:07 RVZ Nr.
- 1:07 RVZ Nr.  
1. Tektur
- 1:07 RVZ Nr.  
2. Tektur

Einleitungsstelle  
 Schurf  
 Sondierung

Baumwald  
 Wald  
 Gewässer

**1. Tektur vom 15.10.2018**

**2. Tektur vom 16.07.2019**

© Bayerische Vermessungsverwaltung, GeoBasisdaten  
 Geoinformationssysteme und -dienste  
 © Bayerisches Landesamt für Umwelt, www.lfu.bayern.de

Staatliches Bauamt Rosenheim		Seitbest.	Dat. 17	Bauer
Wittelsbacherstraße 11		gezeichnet	Dat. 17	Warga
83002 Rosenheim		geprüft	Dat. 17	Walter
Tel. 08033354-0 Fax 08033354-2163 E-Mail poststelle@bauamt.rosenheim.de		Projekt	Lageplan	
		Dr. J. L. Bauer		

1	Drafting / RVZ Nr. angeht	04.10.2018	Bauer
2	Lenker Gehweg St 2352 nördl. von Bau-km 0+400 bis 0+450	04.10.2018	Bauer
3	2. Tektur - Bauantrag	Juli 2019	Bauer
Nr.	Art der Änderung	Datum	Zeichen

**Feststellungsentwurf**

Städtebauverwaltung Freistaat Bayern  
**Staatliches Bauamt Rosenheim**  
 Straßer / Zeilner-Str. / Stetten: St 2091/2090/199 - St 2352/2350/490  
 Projekt-Nr.:  
 Unterlage / Blatt-Nr.: 5.1  
**Lageplan zum Regelungsverzeichnis**  
 Maßstab: 1 : 1000  
 St 2091 Ampfing - Kraiburg a. Inn  
**Höhenfreimachung Pürtener Kreuzung und BÜ-Beseitigung**  
 St 2091 Bau-km 0+000 - 1+150  
 St 2352 Bau-km 0+000 - 0+700

aufgestellt: Staatliches Bauamt Rosenheim  
 Herrmann, Bauamtsleiter  
 Rosenheim, dem 16.07.2019

Planfeststellungsamt mit Beschluss der Regierung von Oberbayern  
 Az.: RB-4354.3-16.2  
 München, 30.12.2019  
 gsp  
 Egidius  
 Regierungsrat

Stadt Waldkraiburg

Gemkg. Stadt Waldkraiburg  
 Stadt Waldkraiburg

Gemkg. Pürtener  
 Stadt Waldkraiburg

Gemkg. Mühlendorfer Hart  
 Gde. freies Gebiet

Gemkg. Stadt Waldkraiburg  
 Stadt Waldkraiburg