

Entwässerungsabschnitt 10
OU Weißenfeld
Bau-km 2+700 bis Bau-km 3+380
A = 1,11 ha
Q_{z, 1.5, 0.2} = 496 l/s
Ableitung über Böschungen,
Breitflächige Versickerung
über Mulden

Entwässerungsabschnitt 11
OU Weißenfeld
Bau-km 3+380 bis Bau-km 3+650
A = 0,46 ha
Q_{z, 1.5, 0.2} = 193 l/s
Ableitung über Böschungen,
Versickerung über Mulden

Entwässerungsabschnitt 12
Anbindung Vaterstettener Straße
Bau-km 0+000 bis Bau-km 0+100
A = 0,15 ha
Q_{z, 1.5, 0.2} = 58,5 l/s
Ableitung über Abläufe,
Versickerung über Mulden

**Ende der Baustrecke BA III
Anpassung an Bestand
3+658**

Zeichenerklärung

Planung

- Fahrbahn mit Achse
- Bankett
- Dammböschung
- Einschnittsböschung
- Mulde mit Fließrichtung
- Fahrbahnteiler / Insel / Zufahrt
- Wirtschaftsweg
- gemeinsamer Rad-/ Gehweg

Sonstiges

- Rückbau
- freizuhaltendes Sichtfeld
- Baufeldgrenze

Versorgungseinrichtungen vorhanden

- Trinkwasserleitung
- Abwasserleitung
- Produktenleitung
- E - Leitung
- Fernmeldeleitung
- Lichtwellenleiterkabel

Regelungsverzeichnis

1.2.1	Nr. im Regelungsverzeichnis
1.2.1	Tektierte Änderung

Verwaltung

- Flurgrenze
- Flurstücksgrenze

Entwässerung geplant

- Straßenablauf mit Anschlussleitung
- RW - Sammler


Neigungsbrechpunkt mit Angabe von Gefälle und Steigung in %, Länge der Gefällestrecke (Steigungsstrecke) und Halbmesser

Gradientenhochpunkt

Gradiententiefpunkt

2,5 %

Querneigung

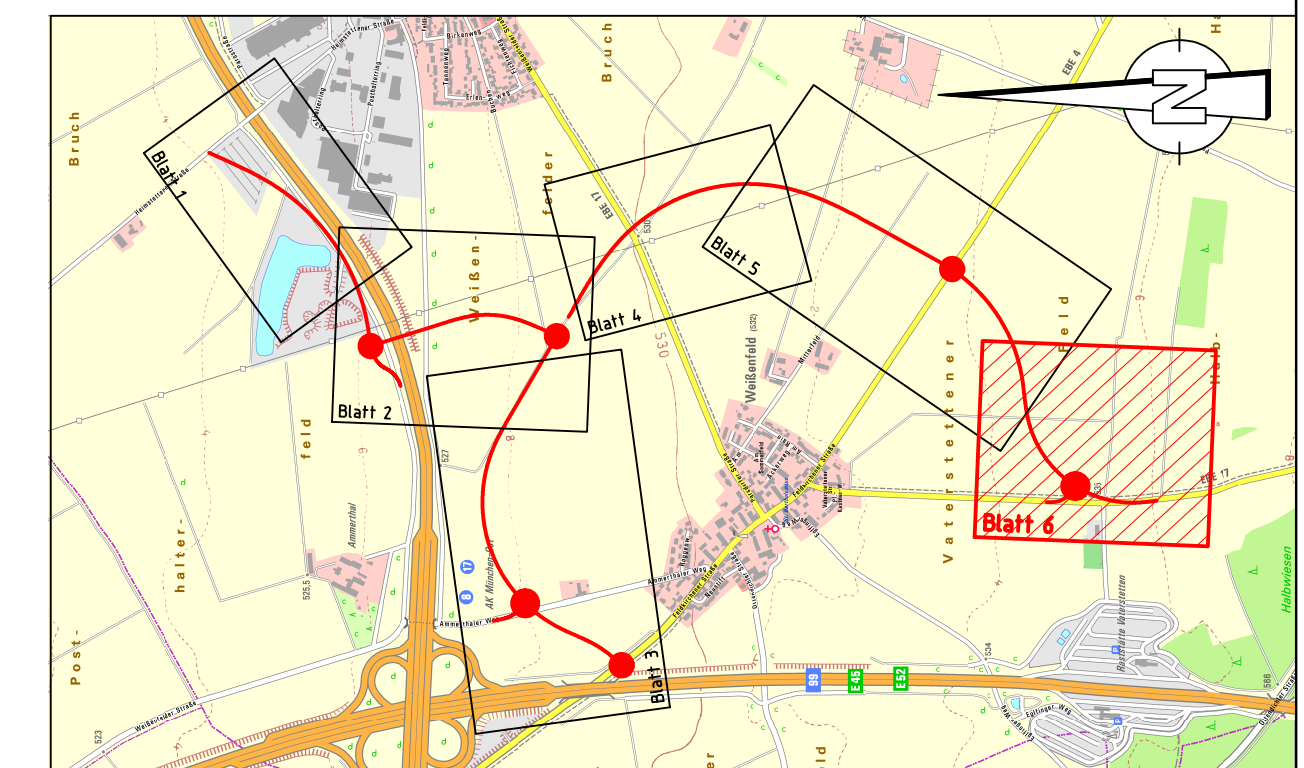

Schübler-Plan
Ingenieurgesellschaft mbH
Frankfurt am Main
Standort München
Eisenhamstraße 55
80807 München
E-mail: muenchen@schuebler-plan.de
http://www.schuebler-plan.de

Datum: 01/2017
Zeichen: Gerullis
bearbeitet: 01/2017
gezeichnet: 01/2017
Posanski

geprüft: 01/2017
Oismüller

München, den 26.01.2017
Ort, Datum, Unterschrift

Nr.	Art der Änderung	Datum	Name
A	Tektur 1 nach Erörterung 01/2019	Juli 2019	Gerullis

FESTSTELLUNGSENTWURF

Gemeinde Vaterstetten
Wendelsteinstraße 7
85591 Vaterstetten

Unterlage / Blatt-Nr.: 5 / 6 A
Lageplan
OU Weißenfeld 3+000 - 3+650
Maßstab: 1:1000

PROJIS-Nr.: Kreisstraßen EBE 4, EBE 17
Umfahrungen Weißenfeld - Parsdorf
Bauabschnitt III

aufgestellt: Gemeinde Vaterstetten
Vaterstetten, den 27.01.2017

Planfestgestellt mit Beschluss der Regierung von Oberbayern Az. 32-4354.4-2-3 München, 10.07.2020
gez. Guggenberger
Oberbürgermeister

Vaterstetten, den 02.09.2019