

<b>B 304 und St 2094</b> <b>RQ 10,5 + 0,50</b> 	<b>Kr TS 8</b> <b>Kronenbreite 8,0</b> 	<b>GVS</b> <b>Kronenbreite 7,0</b> 	<b>GVS</b> <b>Kronenbreite 6,5</b> 	<b>öffentlicher Feld- und Waldweg</b> 
---	---	---	---	---

### Zeichenerklärung

H = 15000 m  
 0:0000 m  
 0:7500 m  
 1:5000 m  
 2:2500 m  
 3:0000 m

Neigungsbrechpunkt mit Angabe von Ausrichtungsmesser, Längslage und Abstand zum nächsten Neigungsbrechpunkt  
 Gradenerhöhung  
 Gradenerhöhung  
 Querweitung  
 Darstellung der Fahrbahnmarkierung: nachrichtlich

### Planung

öffentl. Feld- und Waldweg  
 Bauwerksbohrung  
 Mäule mit Flederbohrung  
 Barriere  
 Fahrbahn mit Achse  
 Barriere  
 Dämmbohrung  
 Grab- und Flederbohrung  
 Entwässerungsgraben mit Flederbohrung  
 Sitzwand

### Regelungsverzeichnis

**1.12** Nr. im Regelungsverzeichnis Blatt Nr. 12, Objekt Nr. 12  
**1.2 T** Nr. im Regelungsverzeichnis Blatt Nr. 12, Objekt Nr. 12  
**1.2 T2** Nr. im Regelungsverzeichnis Blatt Nr. 12, Objekt Nr. 2, Textur

### Sonstiges


freizuhaltendes Sitzeck  
 Schutzzeichnung  
 Rückbaufache

### Versorgungseinrichtung

vorhanden  
 E-MS Leitung  
 E-MS Kabel  
 E-NS Leitung  
 E-NS Kabel  
 Erdgasleitung  
 Fernwärmeleitung  
 Wasserleitung  
 Schmutzwasserleitung

### Entwässerung

vorhanden  
 Sammelleitung DN 300 mit Angabe der Flederbohrung, Kontrollschacht  
 Rohrschneit mit Böschungstück

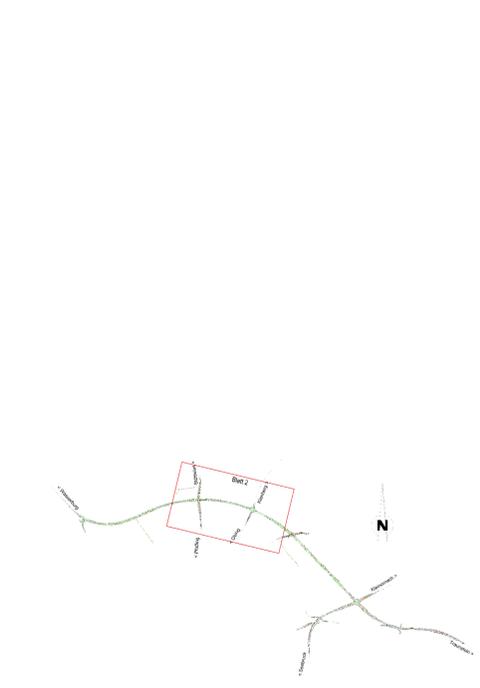

Nr.	Art der Änderung	Datum	Name
2 T	Durchlass (Regl/ 2.24 T2)		

<b>Freistaat Bayern</b> <b>Staatliches Bauamt Traunstein</b> <small>Postfach Nr. 3, 82075 Traunstein, Tel. 089/457-046, Fax 089/457-1980, E-Mail postamt@staatsbauamt.bayern.de</small>	Urtafel Blatt Nr. Datum Zeichen
<b>Feststellungsentwurf</b> <b>B 304 Wasserburg a. Inn - Traunstein</b> Ortsumgehung Obing Bau-km 0+000 - Bau-km 4+090 B 304_730_2_146 - B 304_730_1_708	bearbeitet gezeichnet geprüft Datum Zeichner 15.02.2015 Heiderberger / Weber Feb. 2013 Feb. 2013 Feb. 2013 Stadt Waltherr Lageplan Maßstab 1:1000
Aufgestellt: Traunstein, den 15.02.2015 Staatliches Bauamt 	2. Textur vom 25.02.2015 Staatliches Bauamt 
1. Textur vom 20.03.2014 Staatliches Bauamt 	2. Textur vom 20.03.2014 Staatliches Bauamt 

© Bayerische Vermessungsverwaltung, Geobasisdaten  
 © Bayerische Landesamt für Umwelt, www.lfu.bayern.de