


**Zeichenerklärung:**

	Grünfläche		Einschnittsböschung
	reines und allgemeines Wohngebiet, Kleinsiedlungsgebiet		Entwässerungsgraben
	Kerngebiet, Dorfgebiet, Mischgebiet		Bankett
	Gewerbegebiet, Industriegebiet		Fahrbahn
	Sondergebiete (Schulen, Heime, Krankenhäuser)		Bankett als Trennstreifen
	Landschaftsschutzgebiet		Geh-/Radweg
	Wasserschutzgebiet Zone II		Dammböschung
	Naturdenkmal		Wirtschaftsweg
	Gewässer		Grünfläche
	Gebäudebruch		Elementübergang mit Angabe der Station
	Gemarkungsgrenze		Neigungsbruchpunkt mit Angabe von Gefälle (-) und Steigung (+) in Prozent
			Länge der Gefälle- bzw. Steigungstrecke, Halbmesser, Tangentiallänge, Stichtmaß und Station

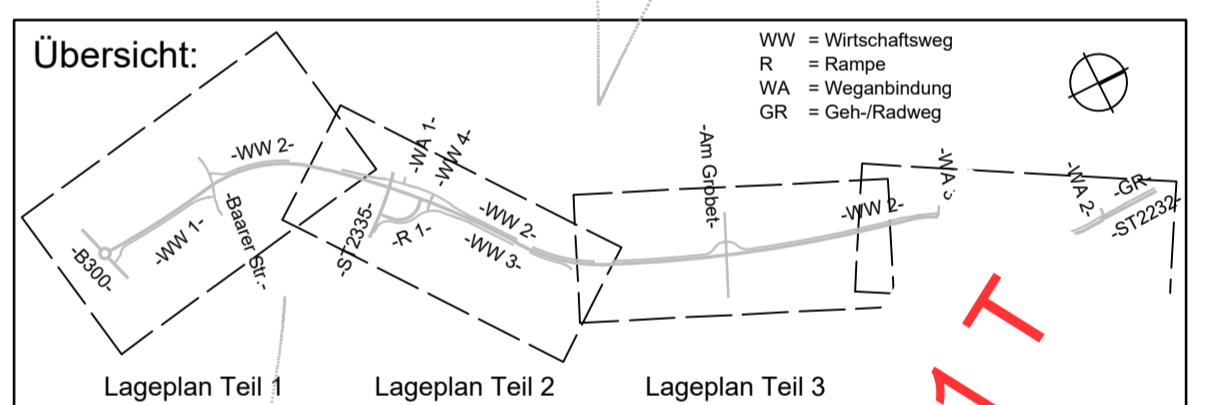

Entwurfsbearbeitung:

**WipflerPLAN**  
 WipflerPLAN  
 Planungsgesellschaft mbH  
 Hohenwarter Str. 124  
 85276 Pfaffenhoten/Ilm

Tel.: 0 84 4150 48-0  
 Fax: 0 84 4149 02 04  
 www.wipflerplan.de  
 info@wipflerplan.de

Zeichen:  
 ABR  
 .12 SW  
 2012 WW

*M. Wipfler*

Nr.	Datum	Name

Auftraggeber: **Geisenfeld**      Unterlage **3**

Strasse: **.32**      Blatt Nr. **1**

Ortsnr: **1811001**      Reg. Nr.

Ba: **id Nord-West**      Datum

**au-km 4+186**      Zeichn

**au-km 4+186**      bearbeitet

**au-km 4+186**      gezeichnet

**au-km 4+186**      geprüft

**au-km 4+186**      **Übersichtslageplan**

**au-km 4+186**      Maßstab: **1:5000**

*Staudter*

gez. Staudter, 1. Bürgermeister

Ersetzt durch Unterlage 3, Blatt 1 T