



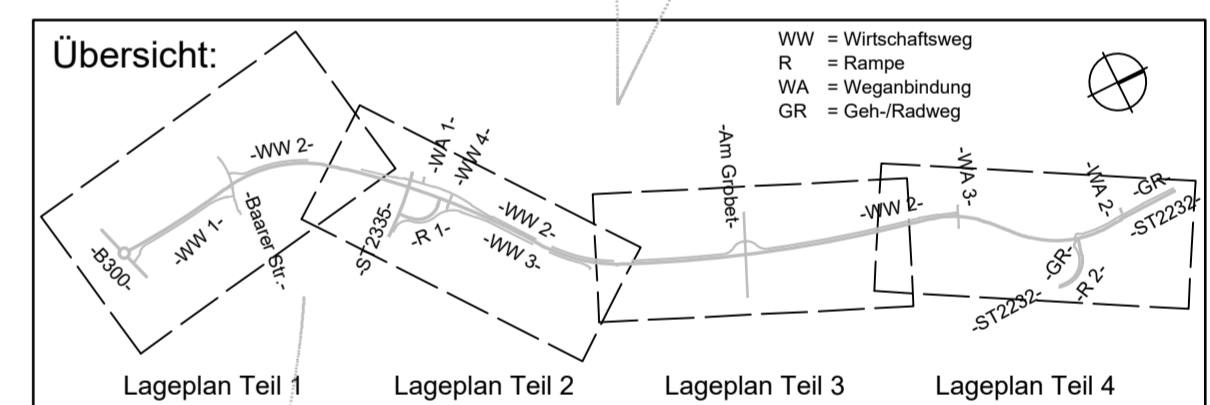

**Zeichenerklärung:**

Bestand	Geplant	
A 9 / E 45		Bundesautobahn mit Nummer
B300		Bundesstraße mit Nummer
ST2232		Staatsstraße mit Nummer
PAF 31		Kreisstraße mit Nummer
		Gemeindestraße

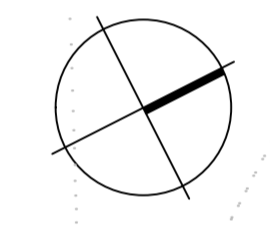

Entwurfsbearbeitung:

<b>WipflerPLAN</b> Wipfler PLAN Planungsgesellschaft mbH Höhenwarter Str. 124 85276 Pfaffenhofen/Ilm		Datum	Zeichen
	bearbeitet	31.07.2012	ABr
	gezeichnet	31.07.2012	SW
	geprüft:	31.07.2012	WW

Nr.	Art der Änderung	Datum	Name
1	Darstellung geplante Staatsstraße	Okt. 2018	SW

Auftraggeber:	Stadt Geisenfeld Kirchplatz 4, 85290 Geisenfeld	Unterlage	3
Straße:	Staatsstraße 2232	Blatt Nr.	2 T
(Nächster Ort):	Geisenfeld	Reg. Nr.	

Ortsumfahrung Geisenfeld Nord-West Bau-km 0+000 bis Bau-km 4+186	bearbeitet gezeichnet geprüft
Pfaffenhofen a. d. Ilm - Vohburg Hier: Bau-km 0+000 bis Bau-km 4+186	<b>Widmungsplan</b> Maßstab: 1:5000

Aufgestellt:  
Geisenfeld, 20.09.2012  
Stadt Geisenfeld

*Andreas Staudter*  
gez. Staudter, 1. Bürgermeister

1. Tektur:  
Geisenfeld, 24.10.2018  
Stadt Geisenfeld

gez. Staudter, 1. Bürgermeister