

2.0 Km
1.8 Km
1.6 Km
1.4 Km
1.2 Km
1.0 Km
0.8 Km
0.6 Km
0.4 Km
0.2 Km
0.0 Km


●	vorh. Stationen	—	vorh. OGE / BN Ltg.	▨	FFH	▨	LSG
●	gepl. Stationen	—	Freiltg.	▨	NSG	▨	Trink. WSG
—	LFF ROV Vorzugstrasse	—	Reg.-Bez. Grenzen	▨	VSG	▨	
—	LFF ROV Varianten	—	Kreisgrenzen	▨	Biotope		
—	vorh. OGE / BN Ltg. L Nr. 26/11 / L Nr. FF01	—	Gemeindegrenzen				

Plan-Berichtigungen		
Revision	Datum	Freig.
02	07.07.2014	Höhner
01	26.03.2014	Höhner
00	26.06.2013	Höhner

Vorhabensträger	
Open Grid Europe The Gas Wheel	
Loopleitung Forchheim - Finsing „LFF“	
Bundesland: Bayern Reg.-Bez.: Niederbayern, Oberbayern	OGE Proj. Nr.: LB - 13065
Landkreise: Kelheim, Eichstätt, Pfaffenhofen a. d. Ilm	Leitungs-Nr.: 026/401/000
Revision 02	
Maßstab 1 : 25.000	
Blatt-Nr. 01	
Dokumenten Nr. OGE.TLE.03.0002.13065	

Übersichtsplan TK 25		
Karten auf Basis der DTK25 von Geobasisdaten © Bayerische Vermessungs-verwaltung. Weitere Vervielfältigungen hiervon sind nicht gestattet.		

Prüfungen: Übersichtsplan TK25 erstellt am 25. Juni 2013 durch Bernecker / Open Grid Europe GmbH
geprüft: 25.06.2013, Ulbrich / Open Grid Europe GmbH
freigegeben: 26.06.2013, Höhner / Open Grid Europe GmbH

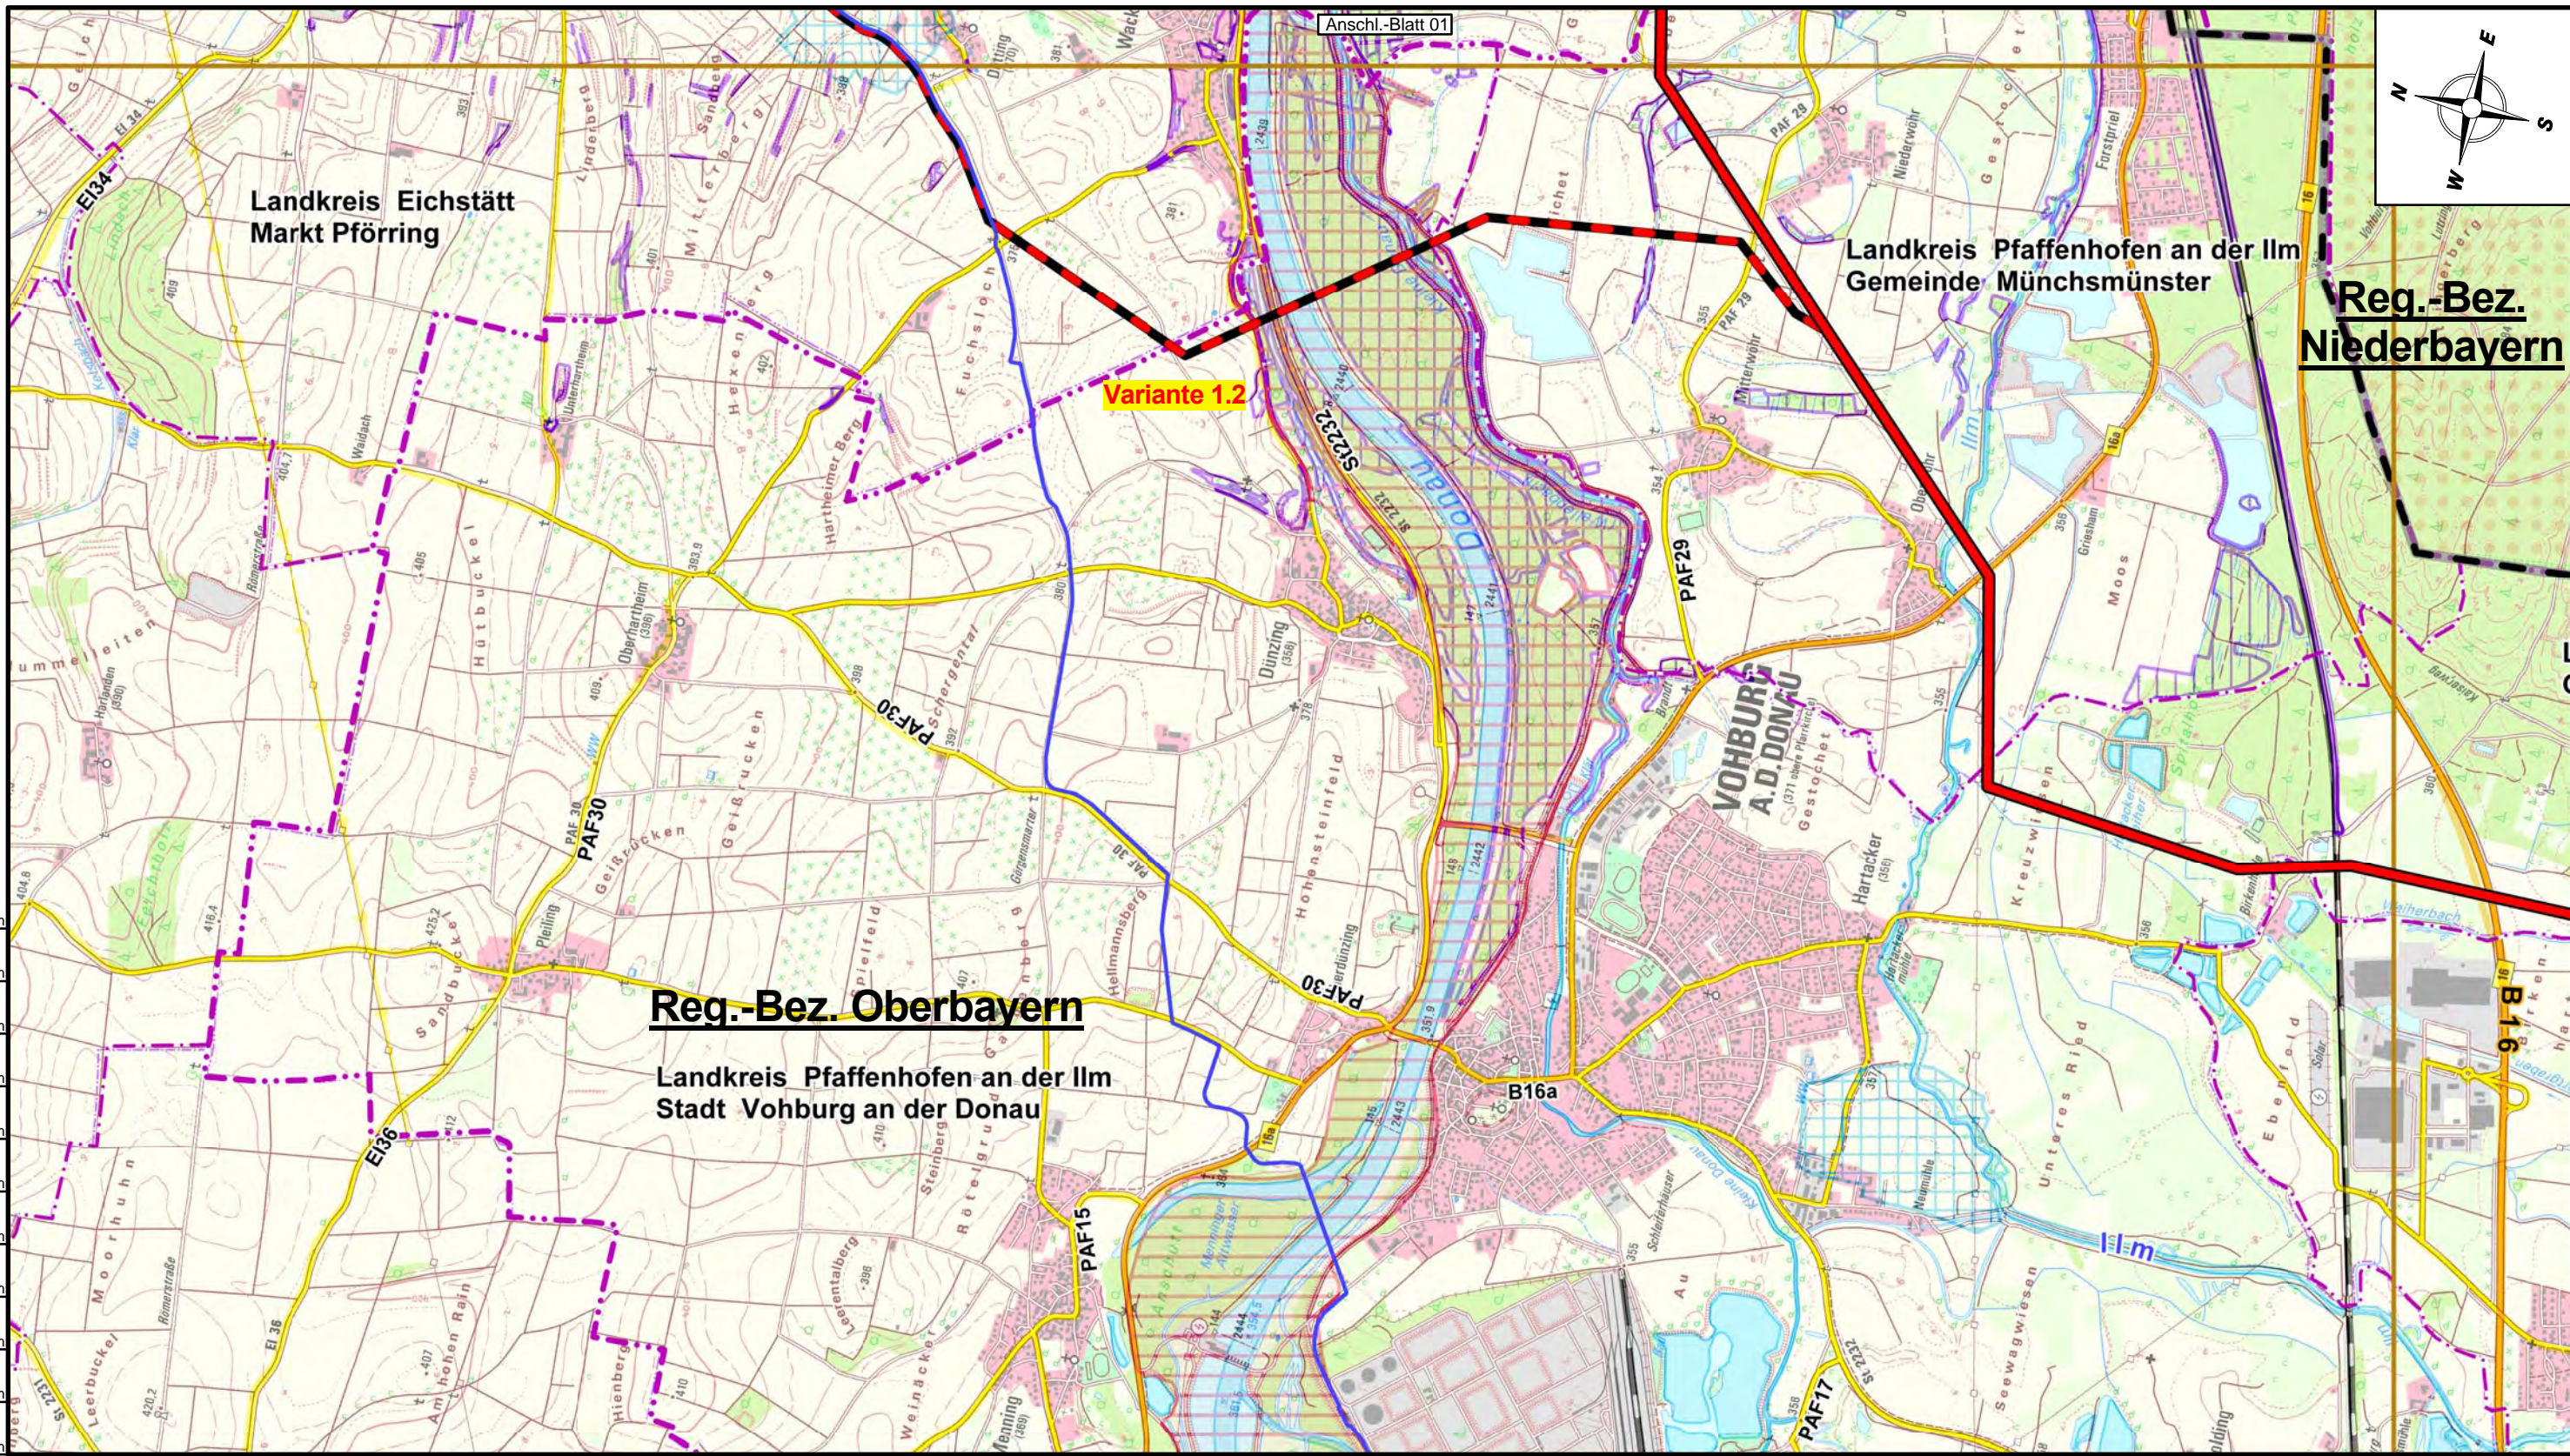


●	vorh. Stationen	—	vorh. OGE / BN Ltg.	▨	FFH	▨	LSG
●	gepl. Stationen	—	Freiltg.	▨	NSG	▨	Trink. WSG
—	LFF ROV Vorzugstrasse	—	Reg.-Bez. Grenzen	▨	VSG	▨	
—	LFF ROV Varianten	—	Kreisgrenzen	▨	Biotope		
—	vorh. OGE / BN Ltg. L Nr. 26/11 / L Nr. FF01	—	Gemeindegrenzen				

Plan-Berichtigungen		
Revision	Datum	Freig.
01	07.07.2014	Höhner
00	26.03.2014	Höhner

Vorhabensträger Open Grid Europe The Gas Wheel		
Loopleitung Forchheim - Finsing „LFF“		
Bundesland: Bayern Reg.-Bez.: Niederbayern, Oberbayern	OGE Proj. Nr.: LB - 13065	Leitungs-Nr.: 026/401/000
Landkreise: Kelheim, Eichstätt, Pfaffenhofen a. d. Ilm	Maßstab 1 : 25.000	Revision 02
Übersichtsplan TK 25	Dokumenten Nr. OGE.TLE.03.0010.13065	Blatt-Nr. 02

Prüfungen			Übersichtsplan TK25 erstellt am 20 Februar 2014 durch Bernecker / Open Grid Europe GmbH geprüft: 21.02.2014, Ulbrich / Open Grid Europe GmbH	freigegeben: 21.02.2014, Höhner / Open Grid Europe GmbH
Karten auf Basis der DTK25 von Geobasisdaten © Bayerische Vermessungs-verwaltung. Weitere Vervielfältigungen hiervon sind nicht gestattet.				

Anschl.-Blatt 03

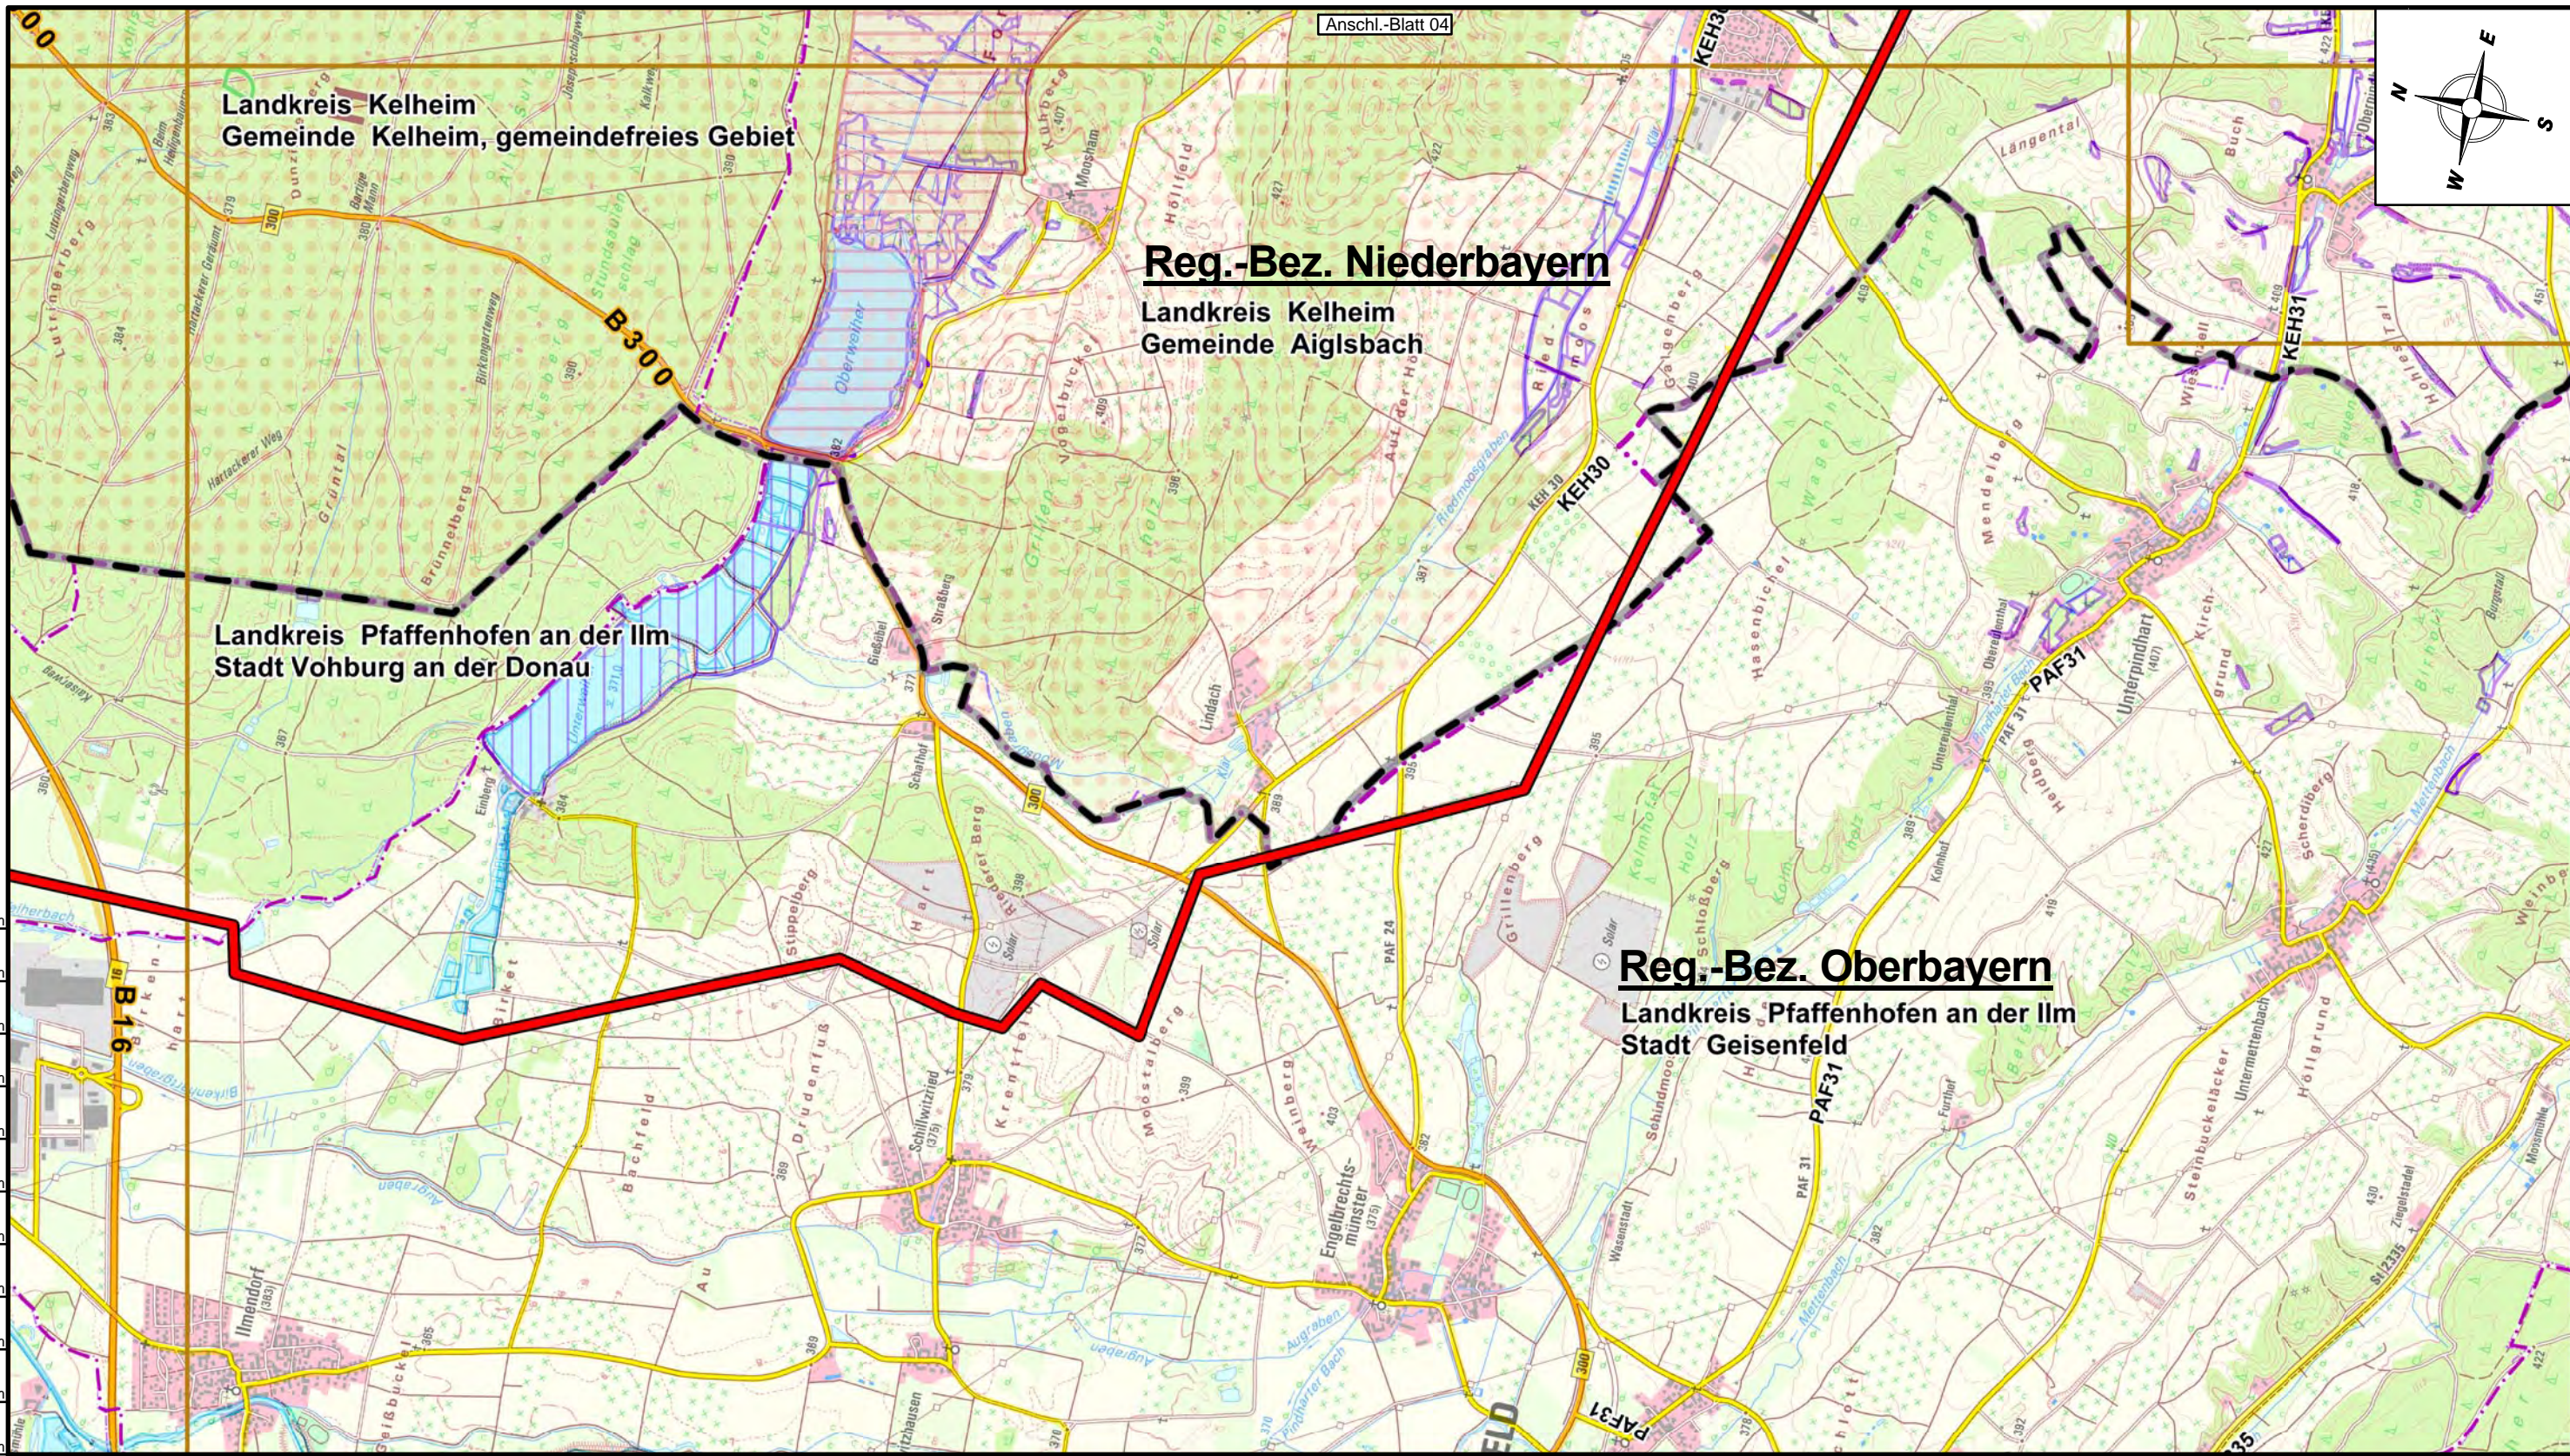

- 0.0 Km 0.2 Km 0.4 Km 0.6 Km 0.8 Km 1.0 Km 1.2 Km 1.4 Km 1.6 Km 1.8 Km 2.0 Km
- vorh. Stationen
 - gepl. Stationen
 - LFF ROV Vorzugstrasse
 - LFF ROV Varianten
 - vorh. OGE / BN Ltg. LNr. 26/11 / LNr. FF01
 - vorh. OGE / BN Ltg.
 - vorh. OGE / BN Ltg.


- vorh. OGE / BN Ltg.
- Freiltg.
- Reg.-Bez. Grenzen
- Kreisgrenzen
- Gemeindegrenzen
- FFH
- NSG
- VSG
- Biotope
- LSG
- Trink. WSG

Plan-Berichtigungen		
Revision	Datum	Freig.
01	07.07.2014	Höhner
00	26.03.2014	Höhner

Vorhabensträger
Open Grid Europe
The Gas Wheel

Looleitung Forchheim - Finsing „LFF“

Bundesland: Bayern Reg.-Bez.: Niederbayern, Oberbayern	OGE Proj. Nr.: LB - 13065	Leitungs-Nr.: 026/401/000
Landkreise: Kelheim, Pfaffenhofen a. d. Ilm	Maßstab 1 : 25.000	Revision 01
Übersichtsplan TK 25	Blatt-Nr. 03	
Dokumenten Nr. OGE.TLE.03.0011.13065		

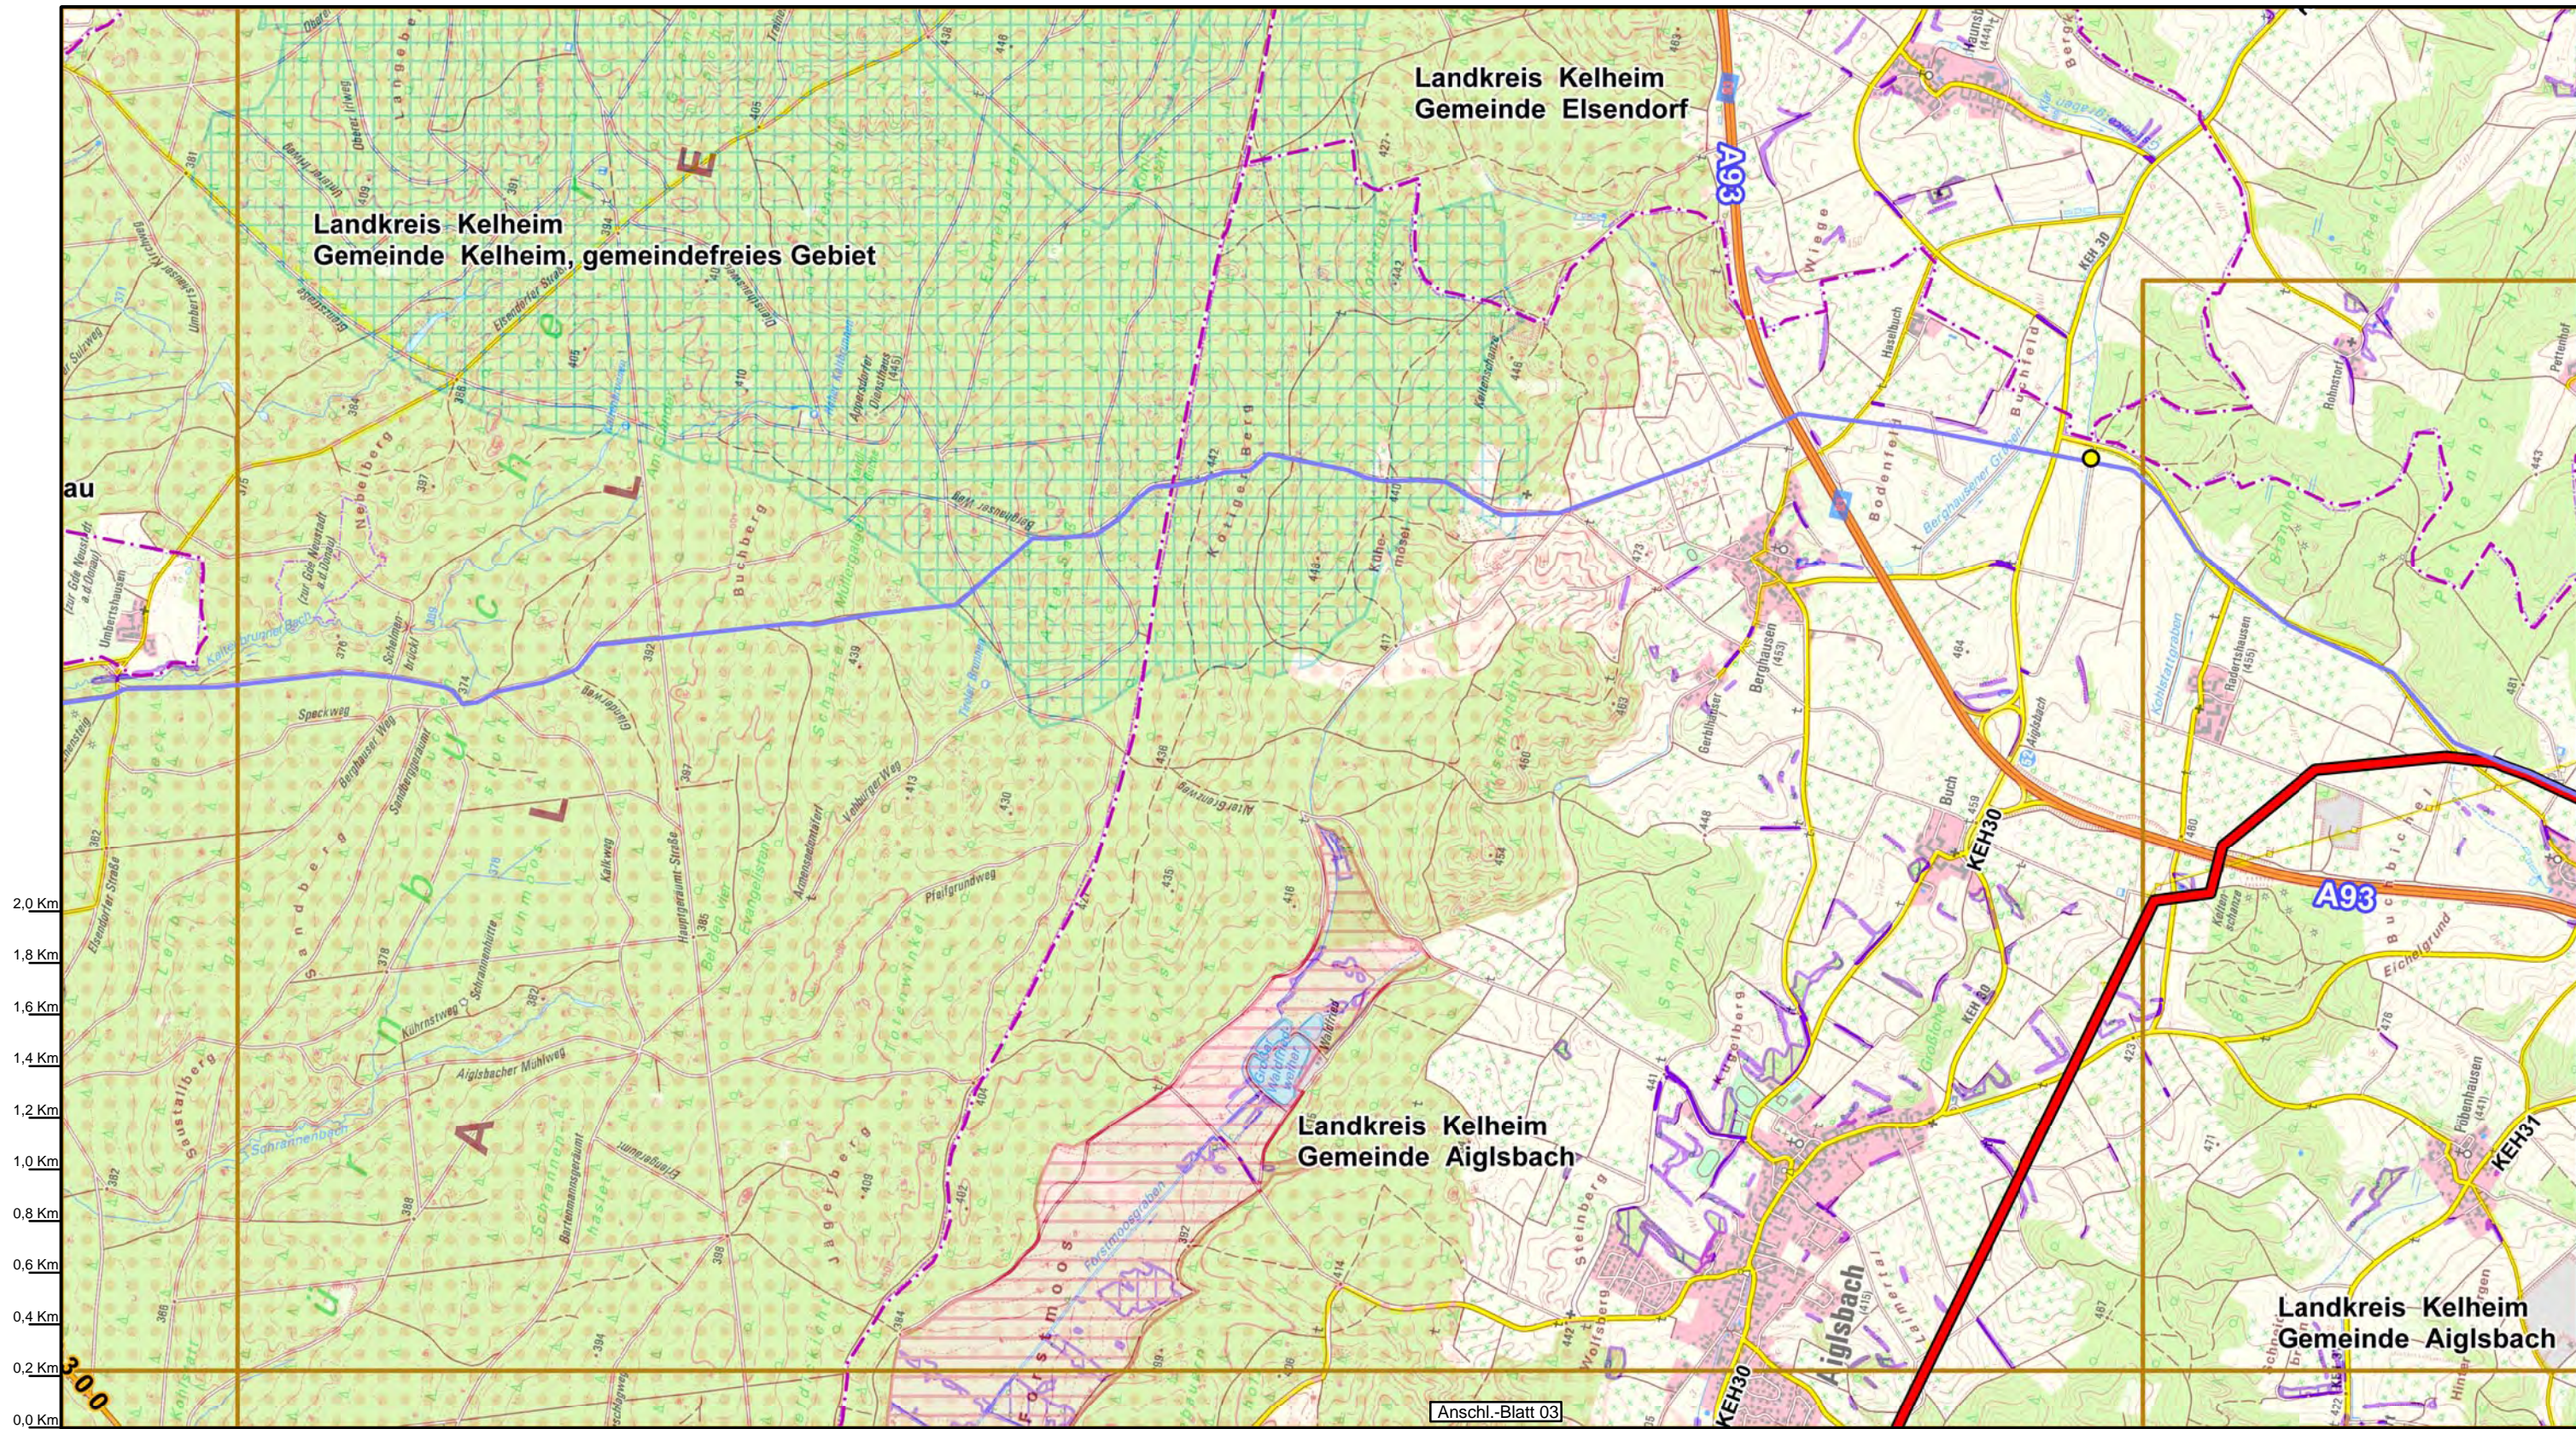



	vorh. Stationen		vorh. OGE / BN Ltg.		FFH		LSG
	gepl. Stationen		Freiltg.		NSG		Trink. WSG
	LFF ROV Vorzugstrasse		Reg.-Bez. Grenzen		VSG		Biotope
	LFF ROV Varianten		Kreisgrenzen		Biotope		
	vorh. OGE / BN Ltg. L Nr. 26/11 / L Nr. FF01		Gemeindegrenzen				

Plan-Berichtigungen		
Revision	Datum	Freig.
02	07.07.2014	Höhner
01	26.03.2014	Höhner
00	26.06.2013	Höhner

Vorhabensträger	
Open Grid Europe The Gas Wheel	
Loopleitung Forchheim - Finsing „LFF“	
Bundesland: Bayern	OGE Proj. Nr.: LB - 13065
Reg.-Bez.: Niederbayern, Oberbayern	Leitungs-Nr.: 026/401/000
Landkreise: Kelheim, Pfaffenhofen a. d. Ilm	Revision 02
Übersichtsplan TK 25	Maßstab 1 : 25.000
	Blatt-Nr. 04
	Dokumenten Nr. OGE.TLE.03.0003.13065

Anschl.-Blatt 03	
Prüfungen	
Übersichtsplan TK25 erstellt am 25. Juni 2013 durch Bernecker / Open Grid Europe GmbH	
geprüft: 25.06.2013, Ulbrich / Open Grid Europe GmbH	
freigegeben: 26.06.2013, Höhner / Open Grid Europe GmbH	

Anschl.-Blatt 05

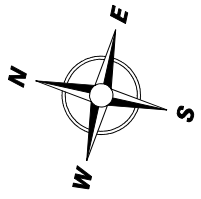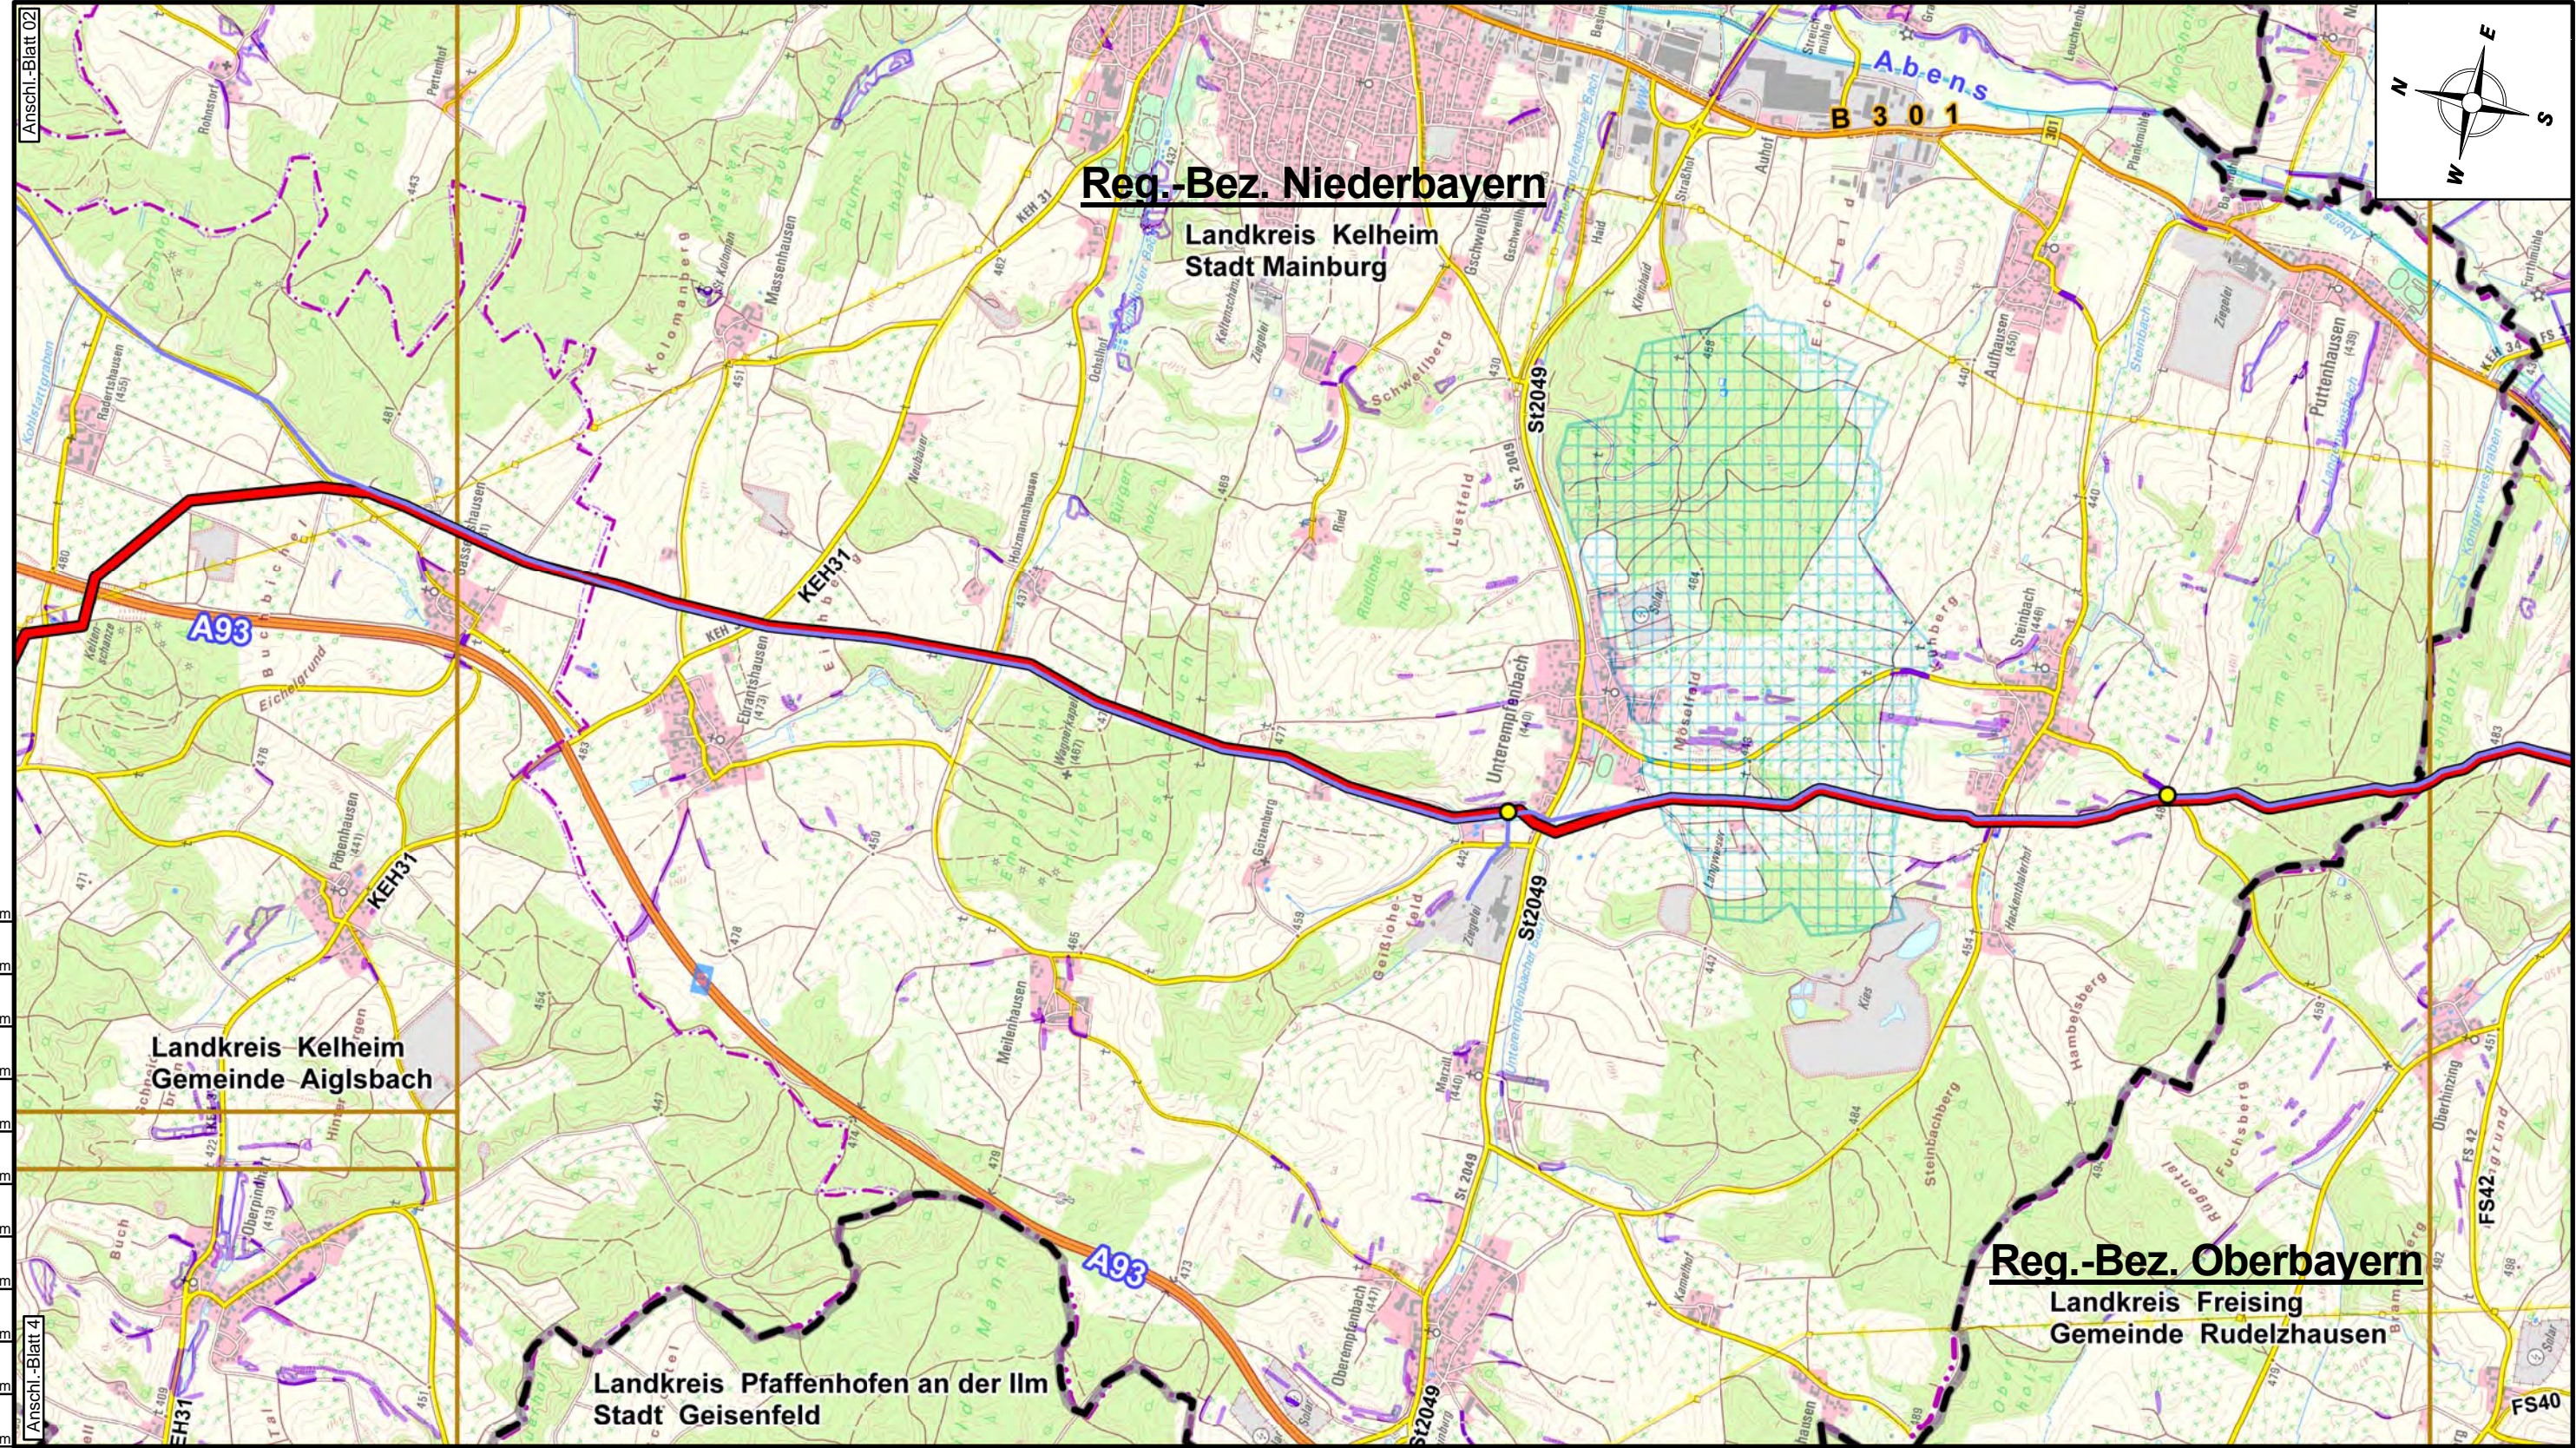



Anschl.-Blatt 04

0.0 Km	0.2 Km	0.4 Km	0.6 Km	0.8 Km	1.0 Km	1.2 Km	1.4 Km	1.6 Km	1.8 Km	2.0 Km	
	vorh. Stationen		gepl. Stationen		LFF ROV Vorzugstrasse		LFF ROV Varianten		vorh. OGE / BN Ltg. LNr. 26/11 / LNr. FF01		vorh. OGE / BN Ltg.
	vorh. OGE / BN Ltg.		Freiltg.		Reg.-Bez. Grenzen		Kreisgrenzen		Gemeindegrenzen		FFH
	NSG		VSG		Biotope		LSG		Trink. WSG		

Plan-Berichtigungen		
Revision	Datum	Freig.
02	07.07.2014	Höhner
01	26.03.2014	Höhner
00	26.06.2013	Höhner

Vorhabensträger	
Loopleitung Forchheim - Finsing „LFF“	
Bundesland: Bayern	OGE Proj. Nr.: LB - 13065
Reg.-Bez.: Niederbayern, Oberbayern	Leitungs-Nr.: 026/401/000
Landkreise: Kelheim, Freising	Revision 02
Übersichtsplan TK 25	Maßstab 1 : 25.000
	Blatt-Nr. 05
Dokumenten Nr. OGE.TLE.03.0004.13065	

Anschl.-Blatt 06	
Kartens auf Basis der DTK25 von Geobasisdaten © Bayerische Vermessungs-verwaltung. Weitere Vervielfältigungen hiervon sind nicht gestattet.	

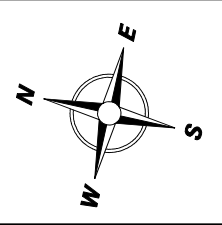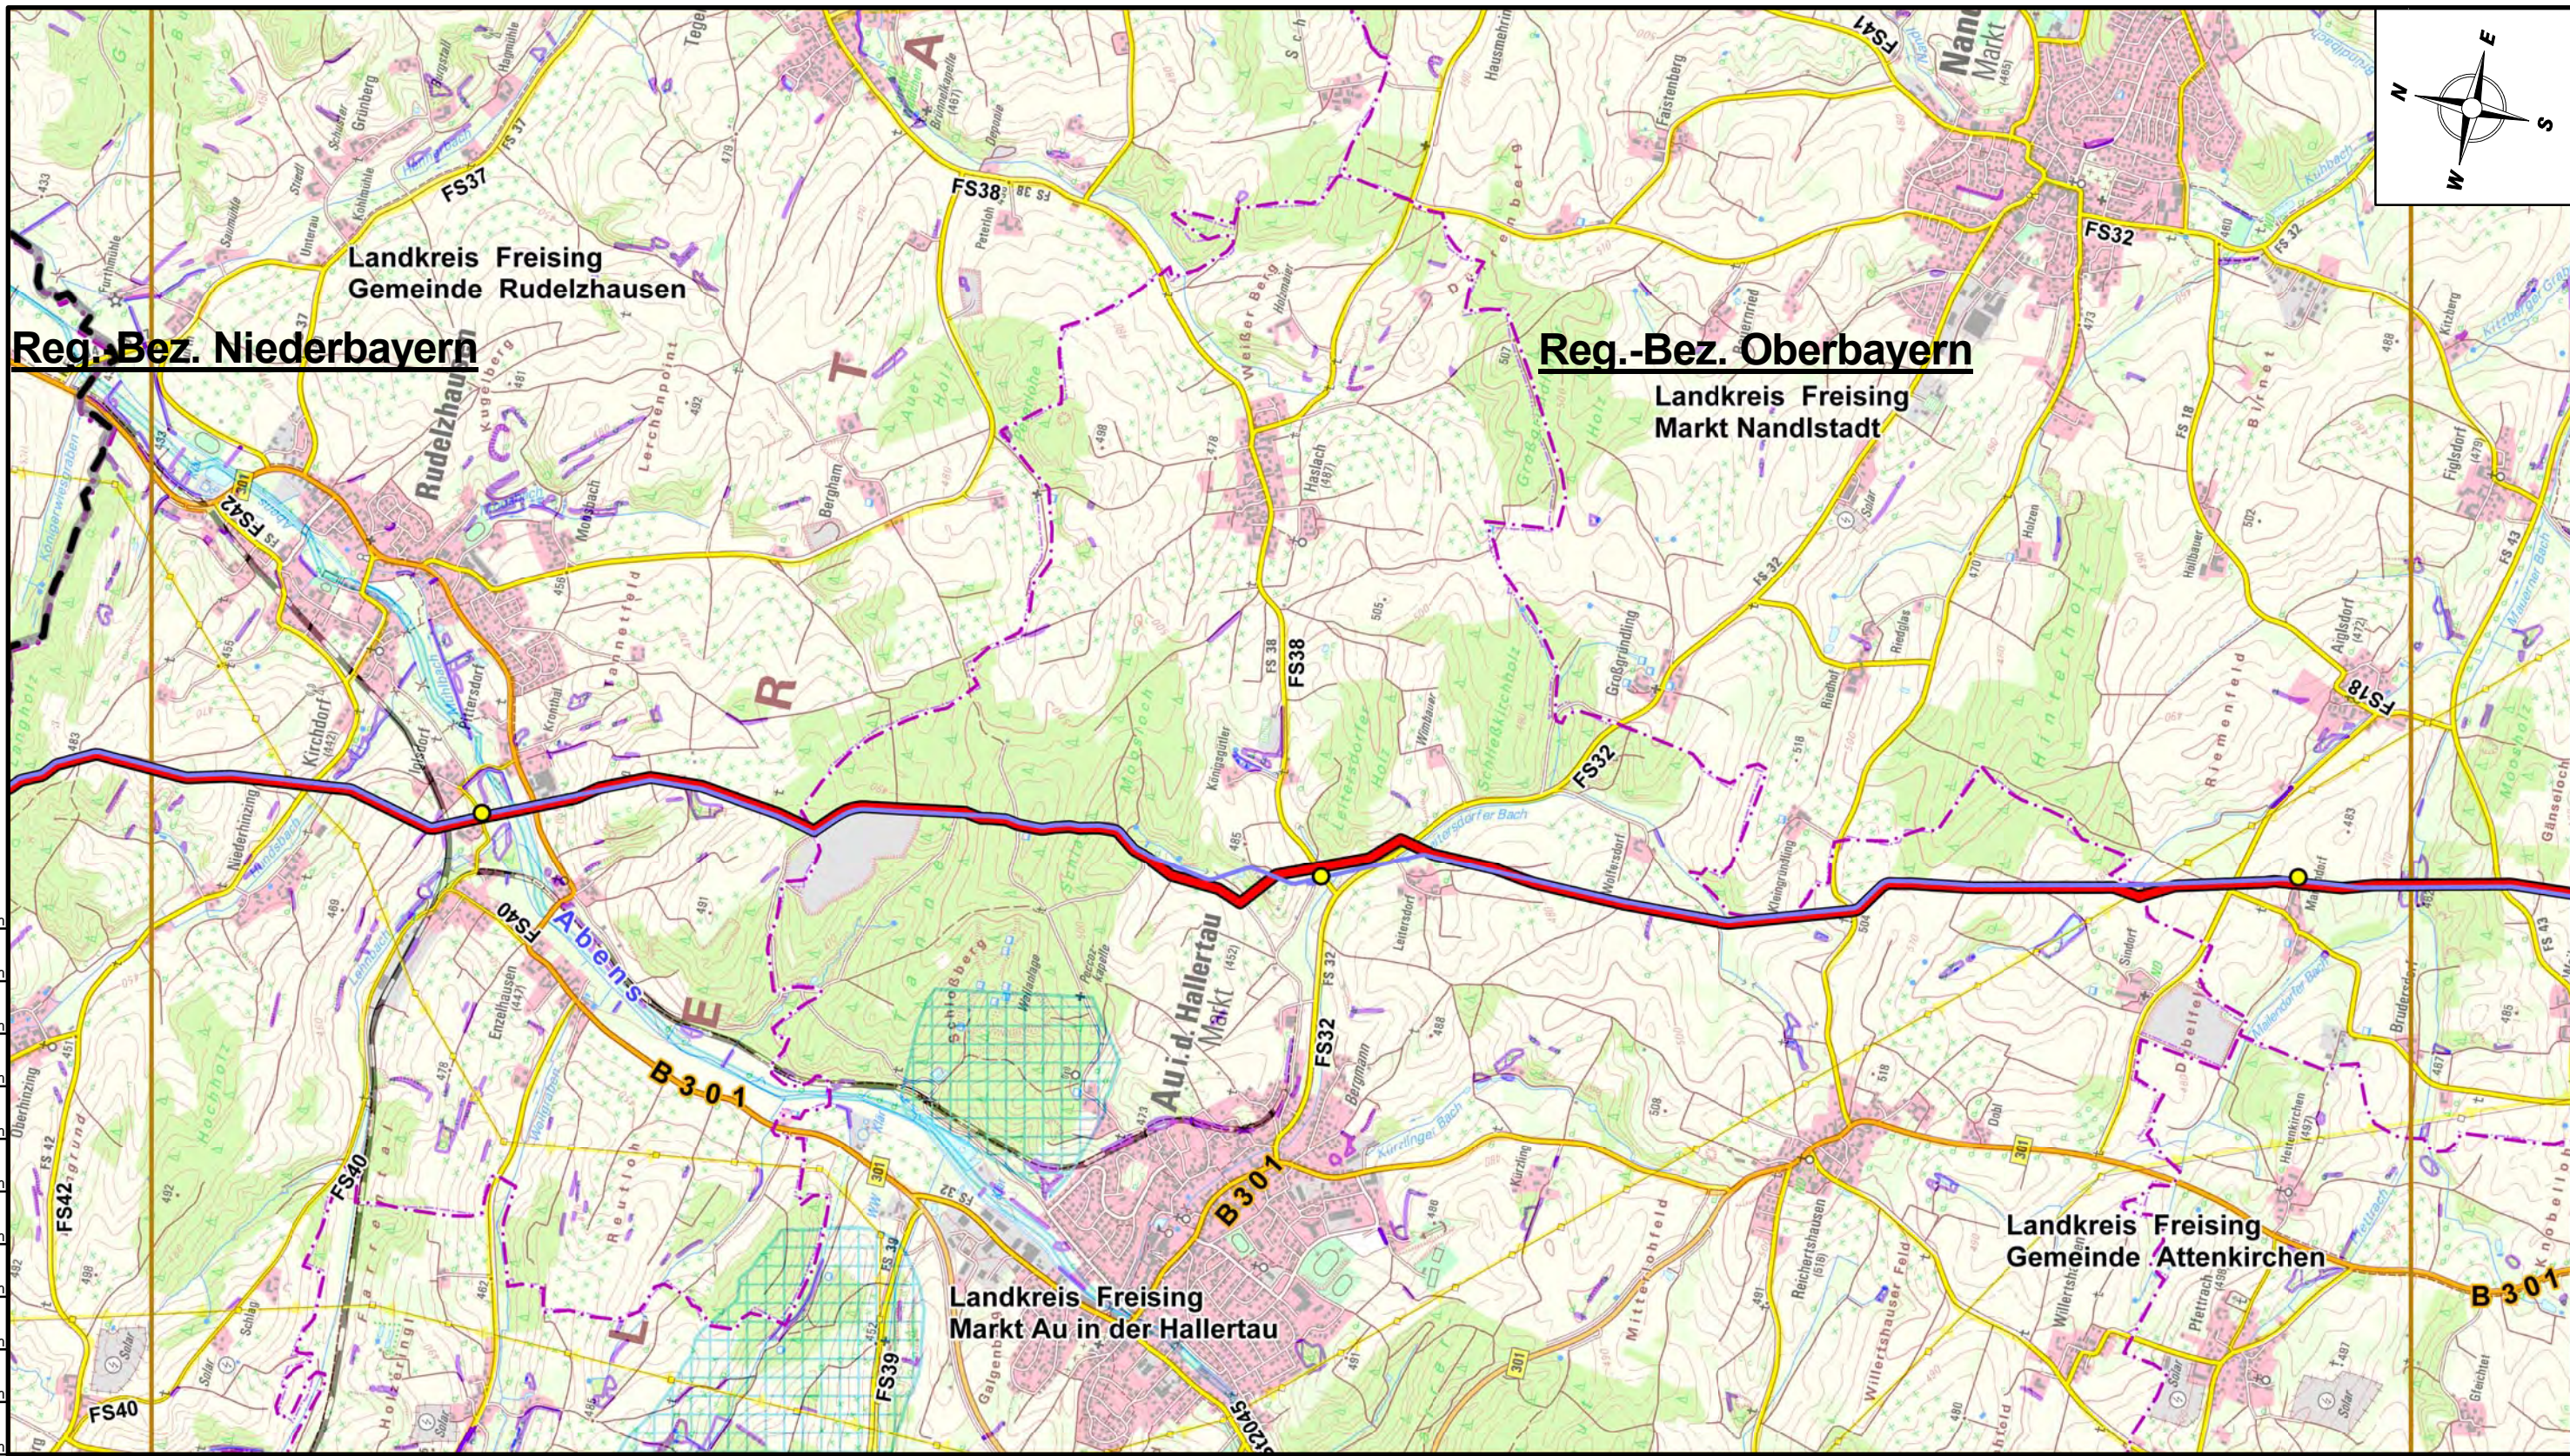

2.0 Km
1.8 Km
1.6 Km
1.4 Km
1.2 Km
1.0 Km
0.8 Km
0.6 Km
0.4 Km
0.2 Km
0.0 Km


- vorh. Stationen
- gepl. Stationen
- LFF ROV Vorzugstrasse
- LFF ROV Varianten
- vorh. OGE / BN Ltg. LNr. 26/11 / LNr. FF01
- vorh. OGE / BN Ltg.
- Freiltg.
- Reg.-Bez. Grenzen
- Kreisgrenzen
- Gemeindegrenzen
- FFH
- NSG
- VSG
- Biotope
- LSG
- Trink. WSG

Plan-Berichtigungen		
Revision	Datum	Freig.
02	07.07.2014	Höhner
01	26.03.2014	Höhner
00	26.06.2013	Höhner

Anschl.-Blatt 05
Prüfungen
Übersichtsplan TK25 erstellt am 25. Juni 2013 durch Bernecker / Open Grid Europe GmbH
geprüft: 25.06.2013, Ulbrich / Open Grid Europe GmbH
freigegeben: 26.06.2013, Höhner / Open Grid Europe GmbH

Vorhabensträger		
Loopleitung Forchheim - Finsing „LFF“		
Bundesland: Bayern	OGE Proj. Nr.: LB - 13065	Leitungs-Nr.: 026/401/000
Reg.-Bez.: Niederbayern, Oberbayern		Revision 02
Landkreise: Kelheim, Freising		Blatt-Nr. 06
Übersichtsplan TK 25		
Dokumenten Nr. OGE.TLE.03.0005.13065		

Anschl.-Blatt 07

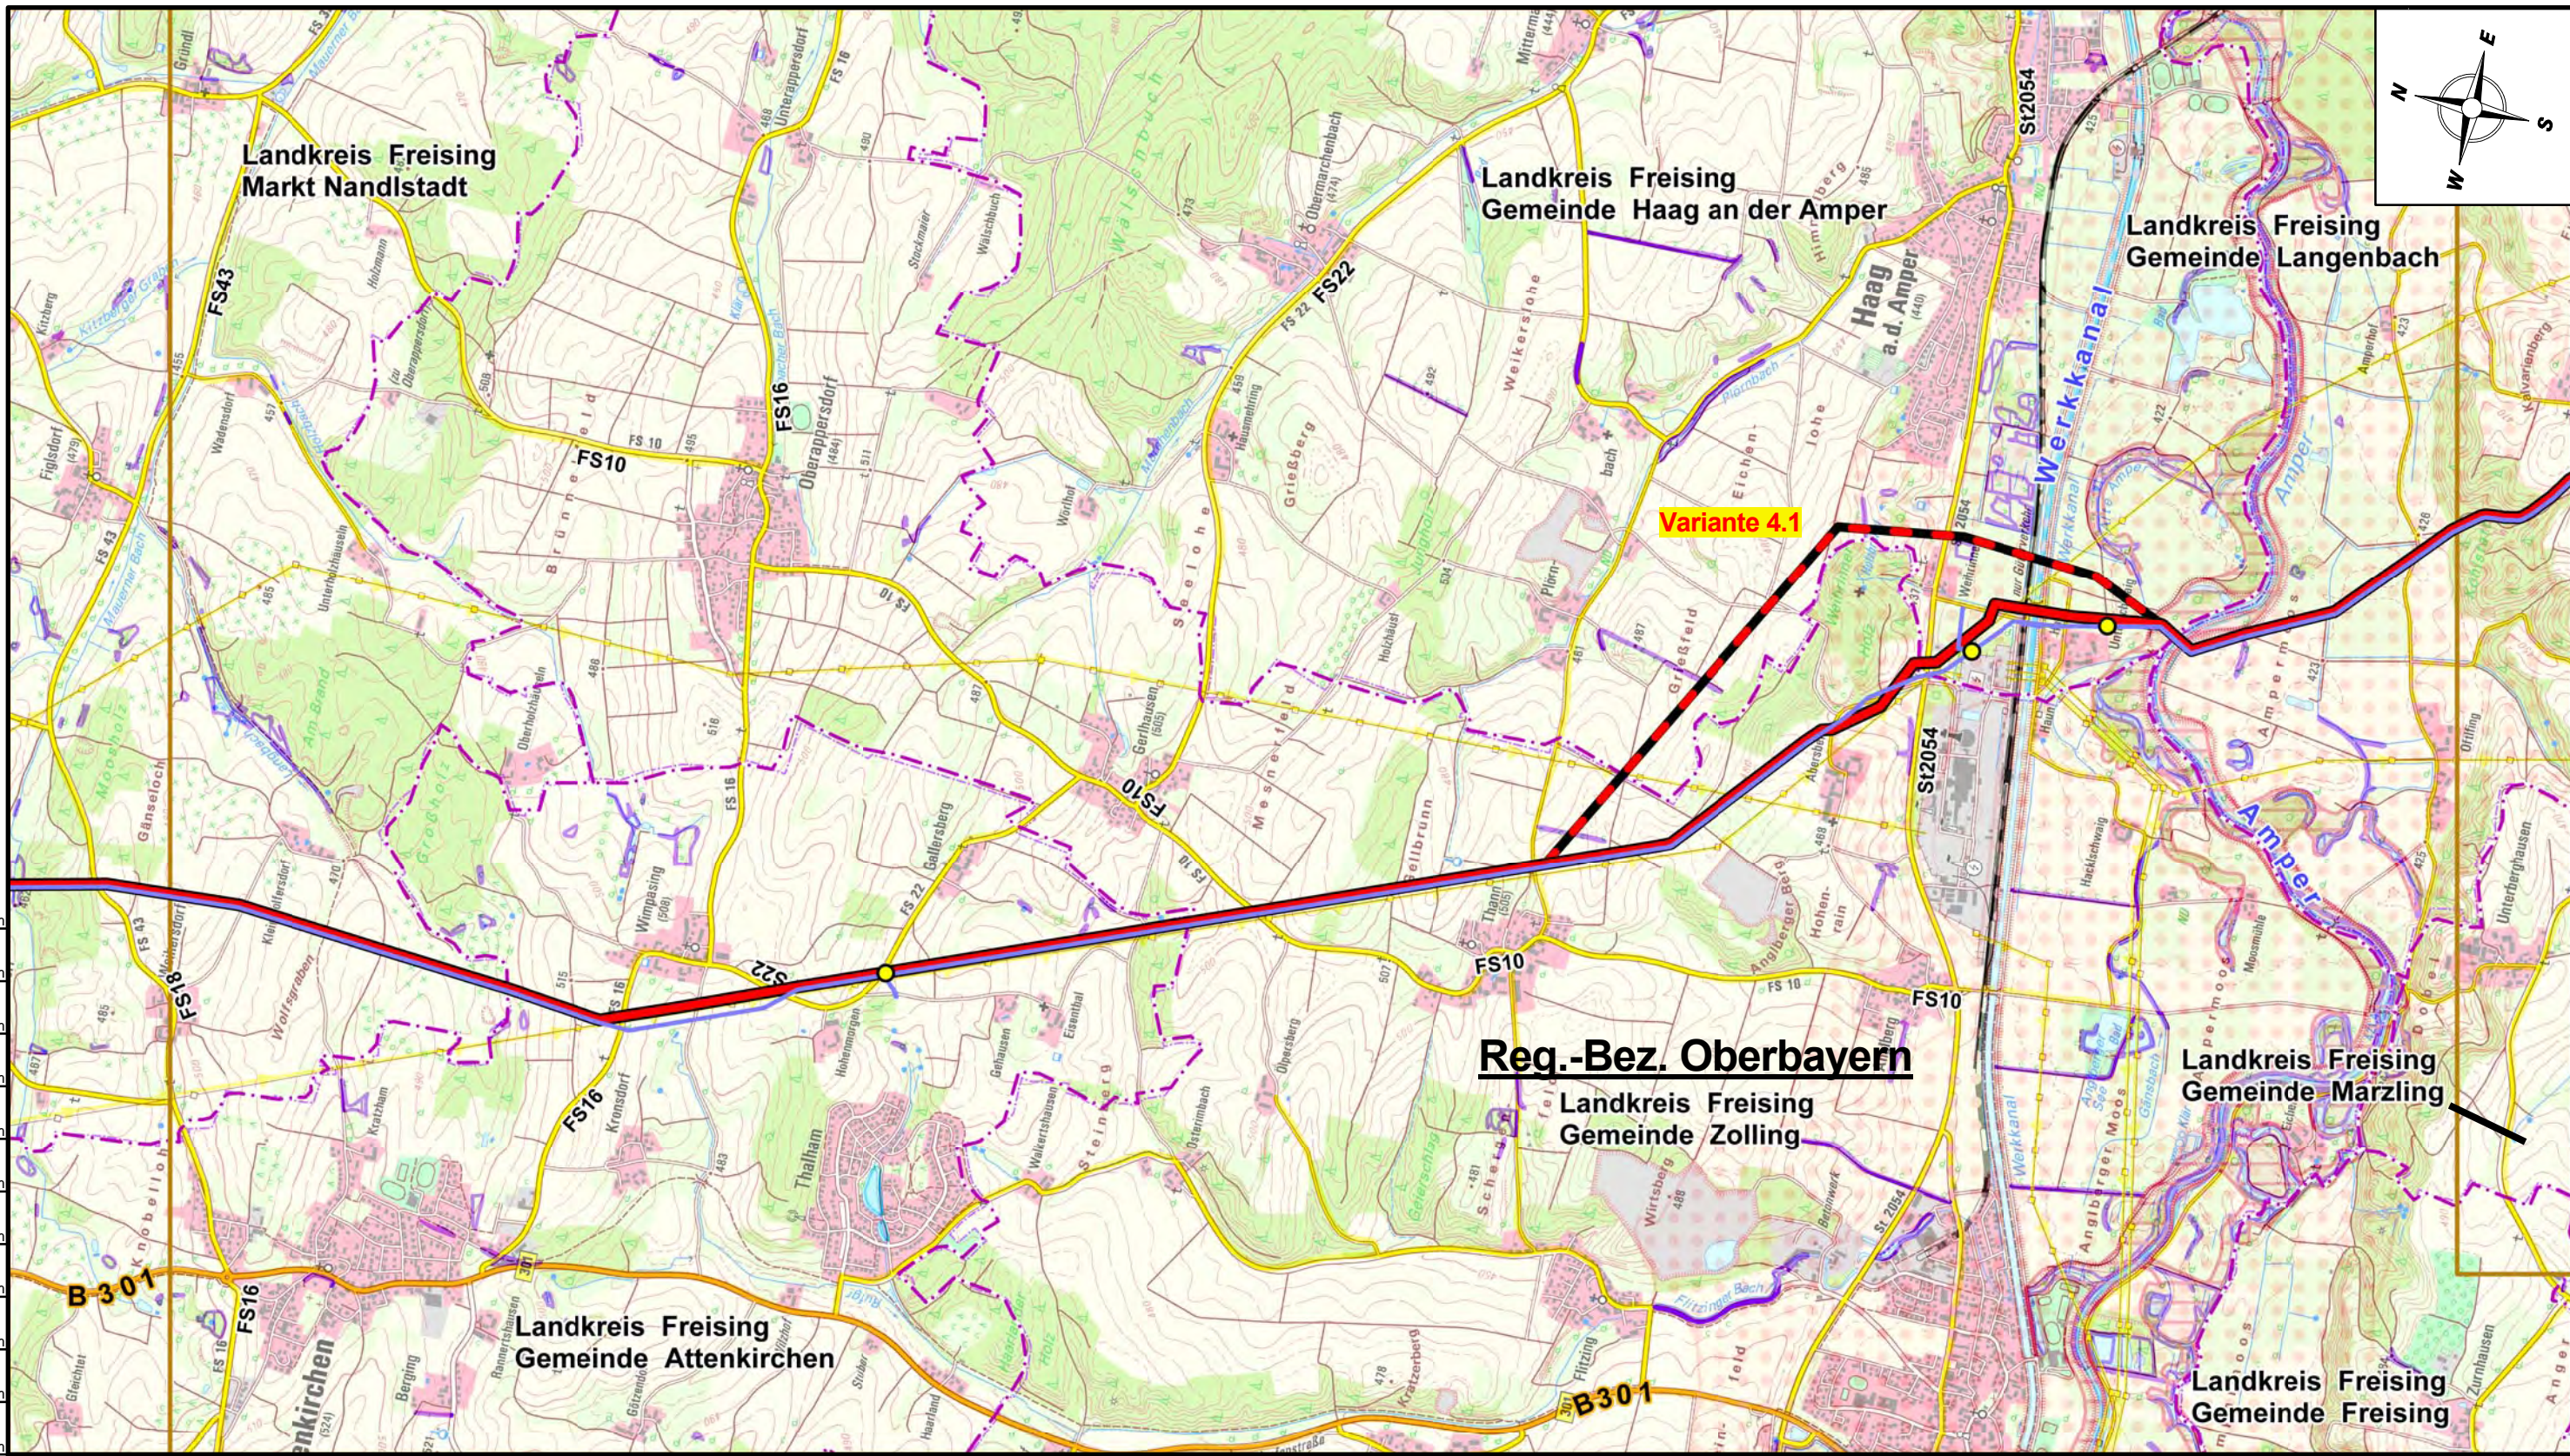

- vorh. Stationen** (black circle)
gepl. Stationen (red circle)
LFF ROV Vorzugstrasse (thick red line)
LFF ROV Varianten (thick black line)
vorh. OGE / BN Ltg. LNr. 26/11 / LNr. FF01 (blue wavy line)

- vorh. OGE / BN Ltg.** (blue wavy line)
Freiltg. (yellow wavy line)
Reg.-Bez. Grenzen (black dashed line)
Kreisgrenzen (black dashed line)
Gemeindegrenzen (black dashed line)

- FFH** (pink rectangle)
NSG (green diagonal lines)
VSG (yellow diagonal lines)
Biotope (purple rectangle)
- LSG** (red checkered rectangle)
Trink. WSG (blue grid rectangle)

Anschl.-Blatt 06
 Prüfungen
 Übersichtsplan TK25 erstellt am 25. Juni 2013 durch Bernecker / Open Grid Europe GmbH
 geprüft: 25.06.2013, Ulbrich / Open Grid Europe GmbH
 freigegeben: 26.06.2013, Höhner / Open Grid Europe GmbH

Plan-Berichtigungen		
Revision	Datum	Freig.
02	07.07.2014	Höhner
01	26.03.2014	Höhner
00	26.06.2013	Höhner


Vorhabensträger
Open Grid Europe
 The Gas Wheel

Loopleitung Forchheim - Finsing „LFF“

Bundesland: Bayern Reg.-Bez.: Oberbayren	OGE Proj. Nr.: LB - 13065	Leitungs-Nr.: 026/401/000
Landkreise: Freising	Revision 02	Blatt-Nr. 07
Übersichtsplan TK 25		Dokumenten Nr. OGE.TLE.03.0006.13065

Anschl.-Blatt 08

Karten auf Basis der DTK25 von Geobasisdaten © Bayerische Vermessungs-verwaltung. Weitere Vervielfältigungen hiervon sind nicht gestattet.

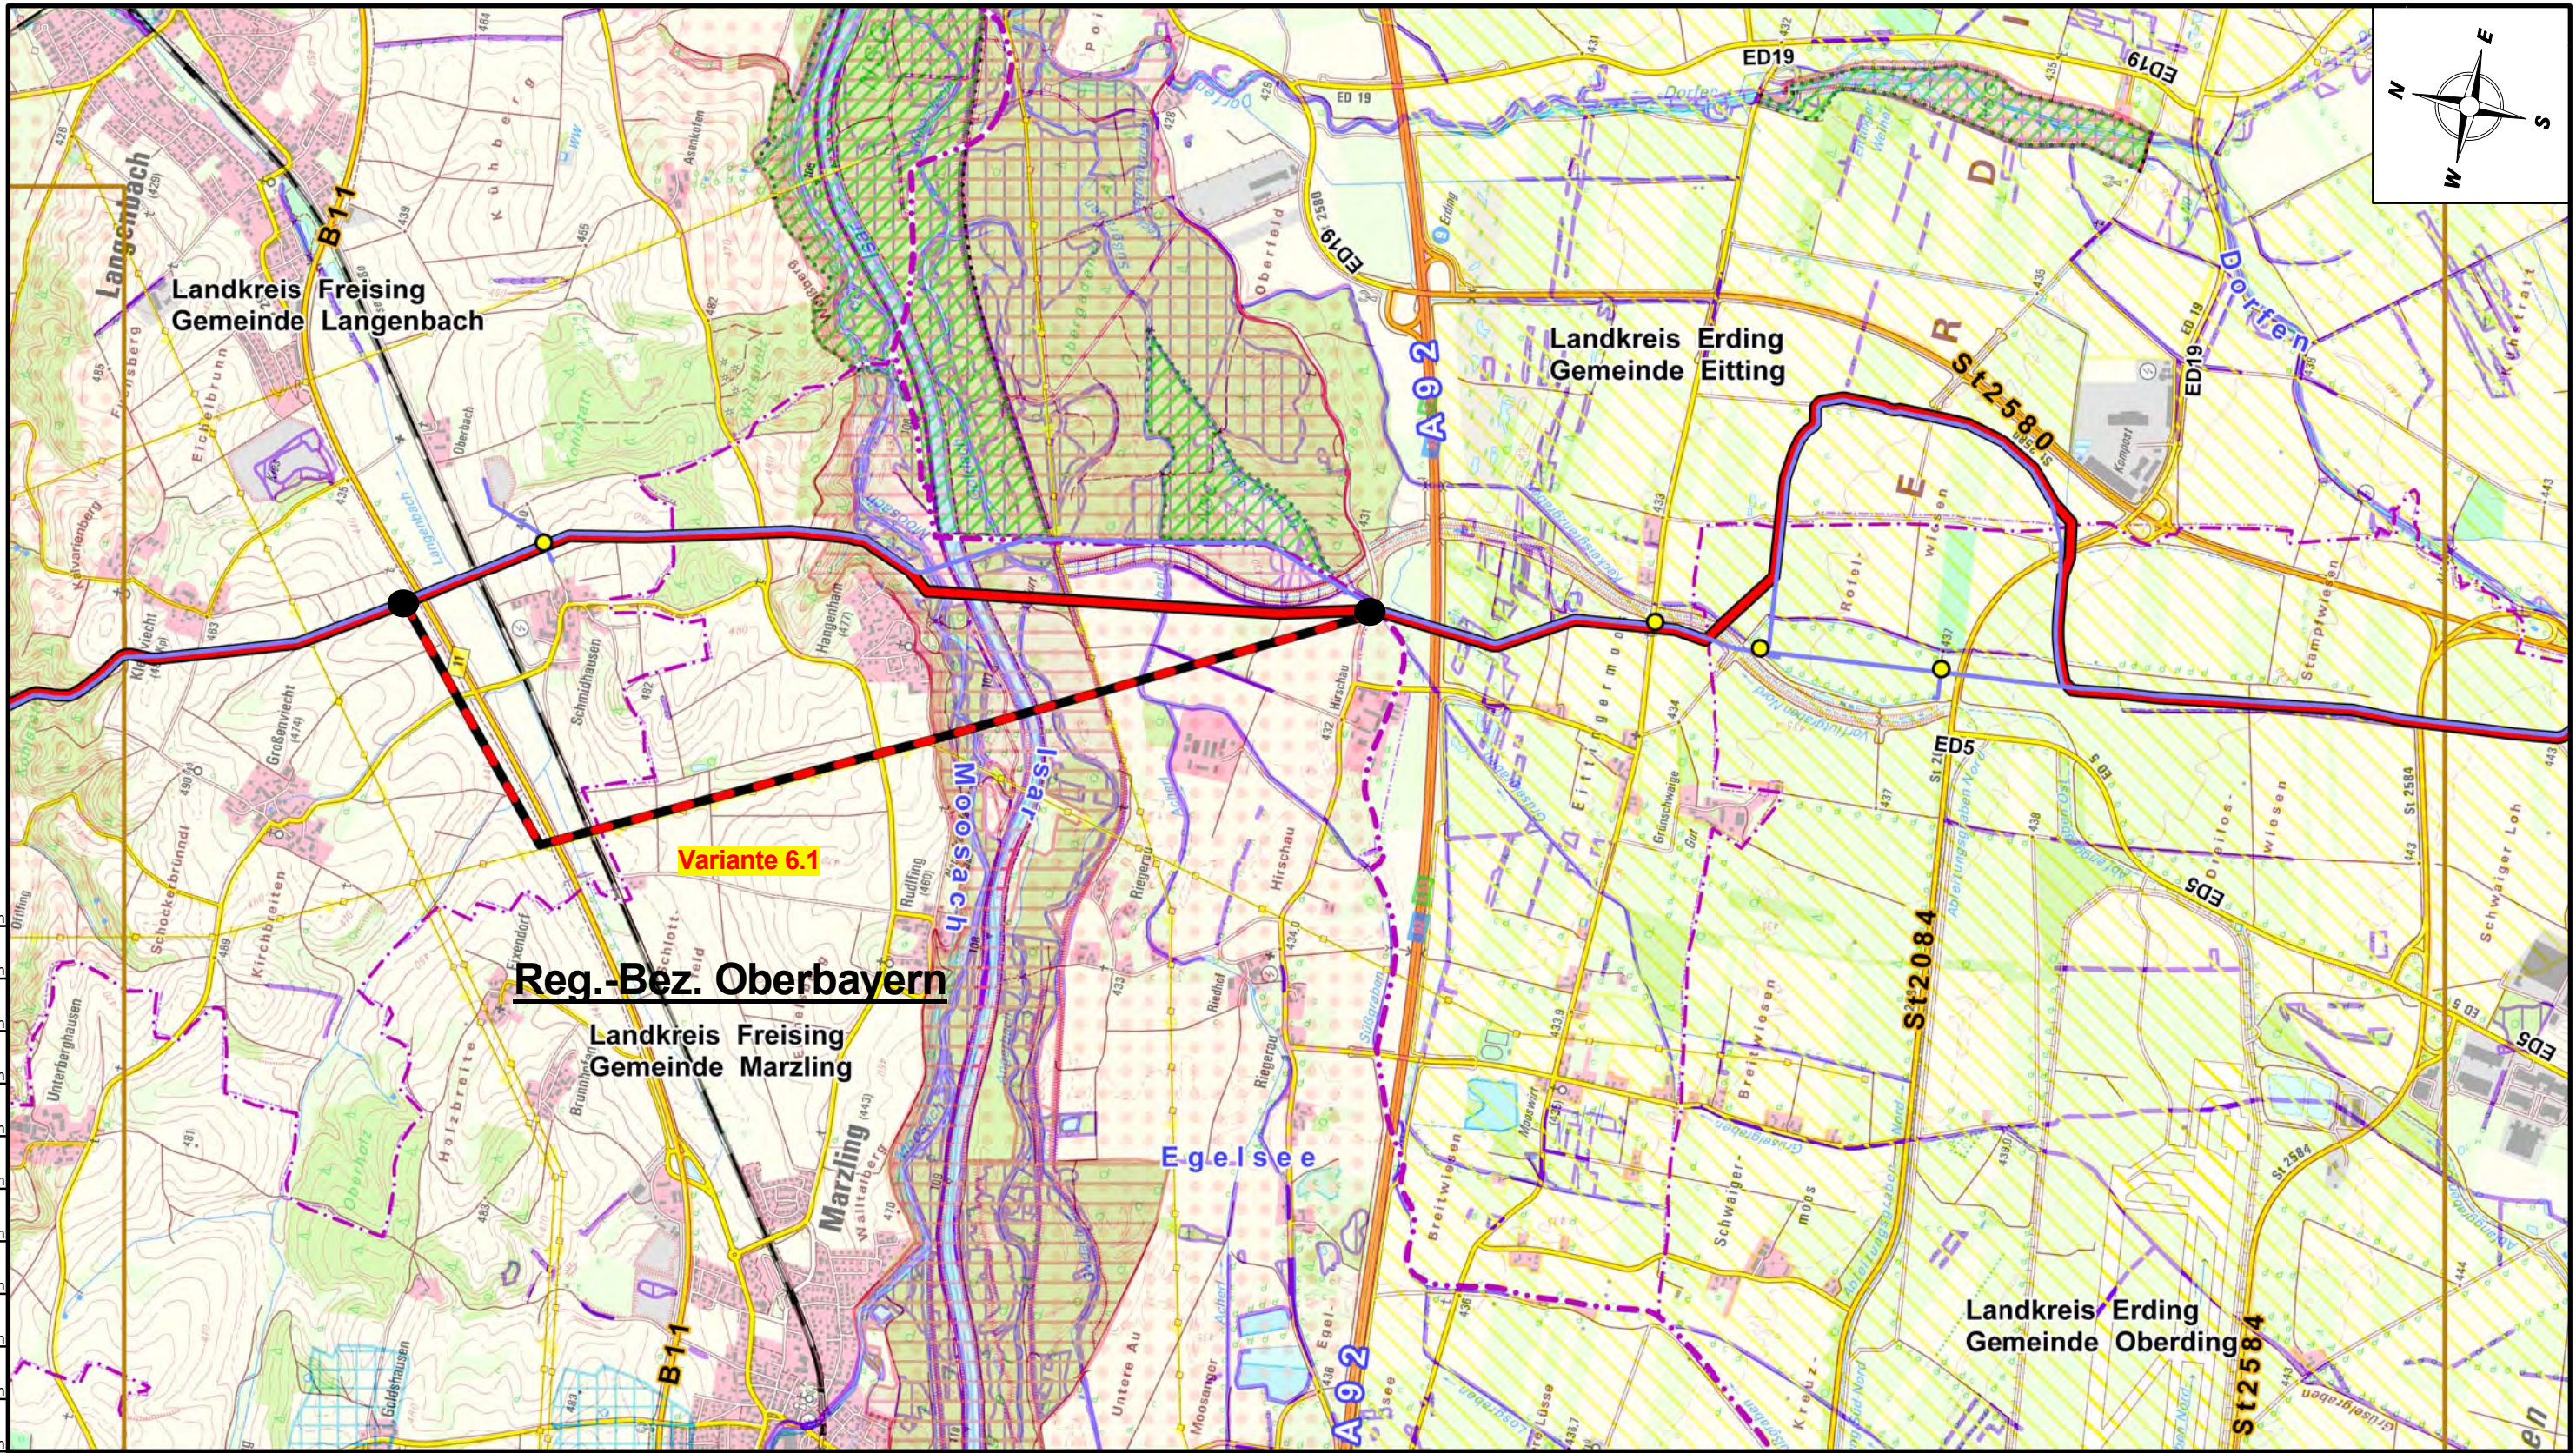



2.0 Km
1.8 Km
1.6 Km
1.4 Km
1.2 Km
1.0 Km
0.8 Km
0.6 Km
0.4 Km
0.2 Km
0.0 Km

●	vorh. Stationen		vorh. OGE / BN Ltg.		FFH		LSG
●	gepl. Stationen		Freiltg.		NSG		Trink. WSG
	LFF ROV Vorzugstrasse		Reg.-Bez. Grenzen		VSG		Biotope
	LFF ROV Varianten		Kreisgrenzen		Gemeindegrenzen		
	vorh. OGE / BN Ltg. L Nr. 26/11 / L Nr. FF01						

Plan-Berichtigungen		
Revision	Datum	Freig.
02	07.07.2014	Höhner
01	26.03.2014	Höhner
00	26.06.2013	Höhner

Vorhabensträger	
Open Grid Europe The Gas Wheel	
Loopleitung Forchheim - Finsing „LFF“	
Bundesland: Bayern Reg.-Bez.: Oberbayern	OGE Proj. Nr.: LB - 13065
Landkreise: Freising, Erding	Leitungs-Nr.: 026/401/000
Revision 02	
Maßstab 1 : 25.000	
Blatt-Nr. 08	
Dokumenten Nr. OGE.TLE.03.0007.13065	

Übersichtsplan TK 25	
----------------------	--

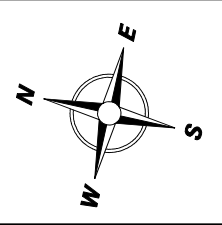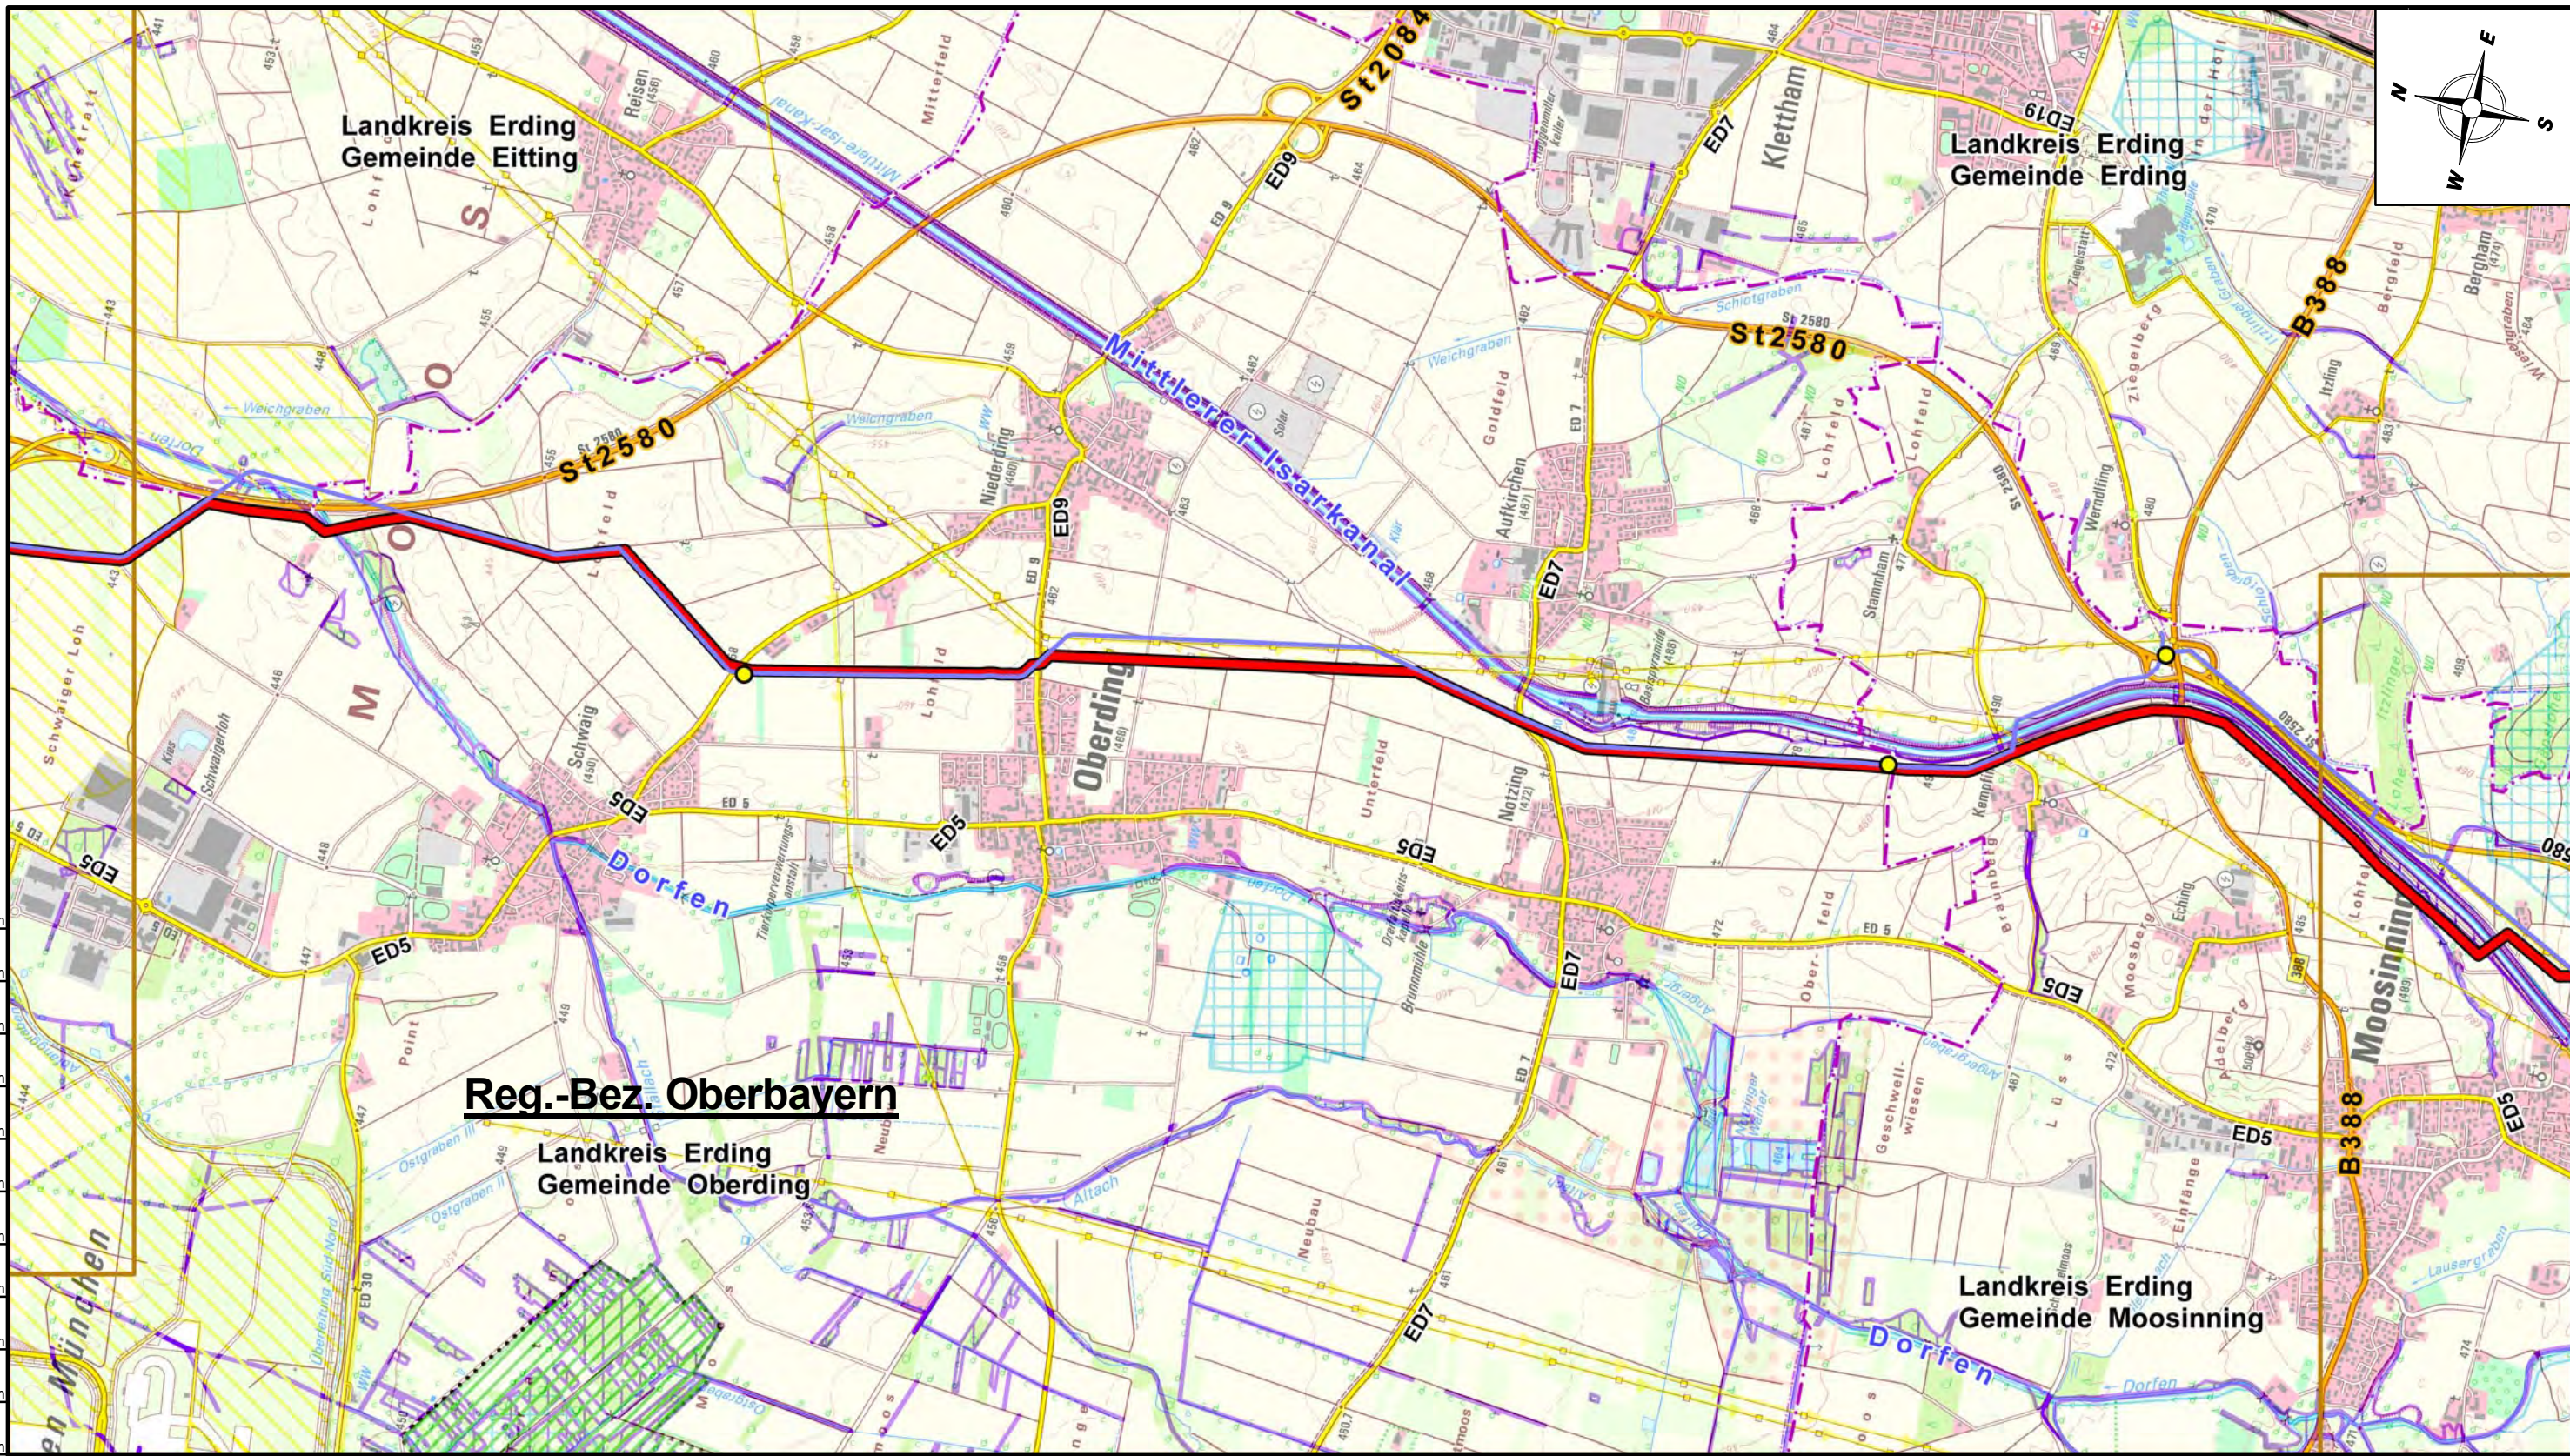

2.0 Km
1.8 Km
1.6 Km
1.4 Km
1.2 Km
1.0 Km
0.8 Km
0.6 Km
0.4 Km
0.2 Km
0.0 Km

- vorh. Stationen
- gepl. Stationen
- LFF ROV Vorzugstrasse
- LFF ROV Varianten
- vorh. OGE / BN Ltg. LNr. 26/11 / LNr. FF01
- vorh. OGE / BN Ltg.
- Freiltg.
- Reg.-Bez. Grenzen
- Kreisgrenzen
- Gemeindegrenzen
- vorh. OGE / BN Ltg.
- FFH
- NSG
- VSG
- Biotope
- LSG
- Trink. WSG

Plan-Berichtigungen		
Revision	Datum	Freig.
02	07.07.2014	Höhner
01	26.03.2014	Höhner
00	26.06.2013	Höhner

Vorhabensträger
Open Grid Europe
The Gas Wheel

Loopleitung Forchheim - Finsing „LFF“

Bundesland: Bayern
Reg.-Bez.: Oberbayern

Landkreise: Erding

Übersichtsplan TK 25

Maßstab
1 : 25.000

Dokumenten Nr. OGE.TLE.03.0008.13065



OGE Proj. Nr.: LB - 13065		Leitungs-Nr.: 026/401/000	
Revision 02		Blatt-Nr. 09	
Übersichtsplan TK 25			
Dokumenten Nr. OGE.TLE.03.0008.13065			

Anschl.-Blatt 08

Prüfungen
Übersichtsplan TK25 erstellt am 25. Juni 2013 durch Bernecker / Open Grid Europe GmbH
geprüft: 25.06.2013, Ulbrich / Open Grid Europe GmbH

freigegeben: 26.06.2013, Höhner / Open Grid Europe GmbH

Anschl.-Blatt 10

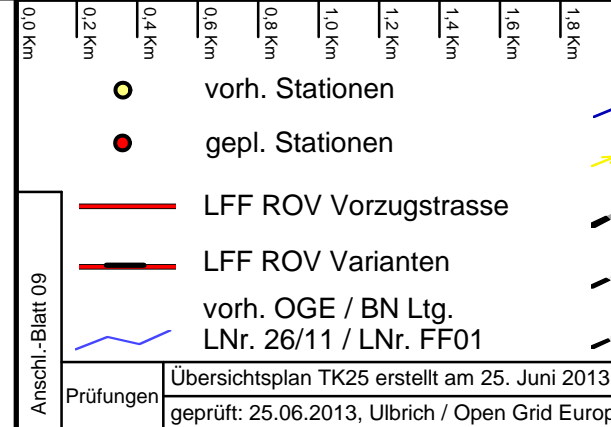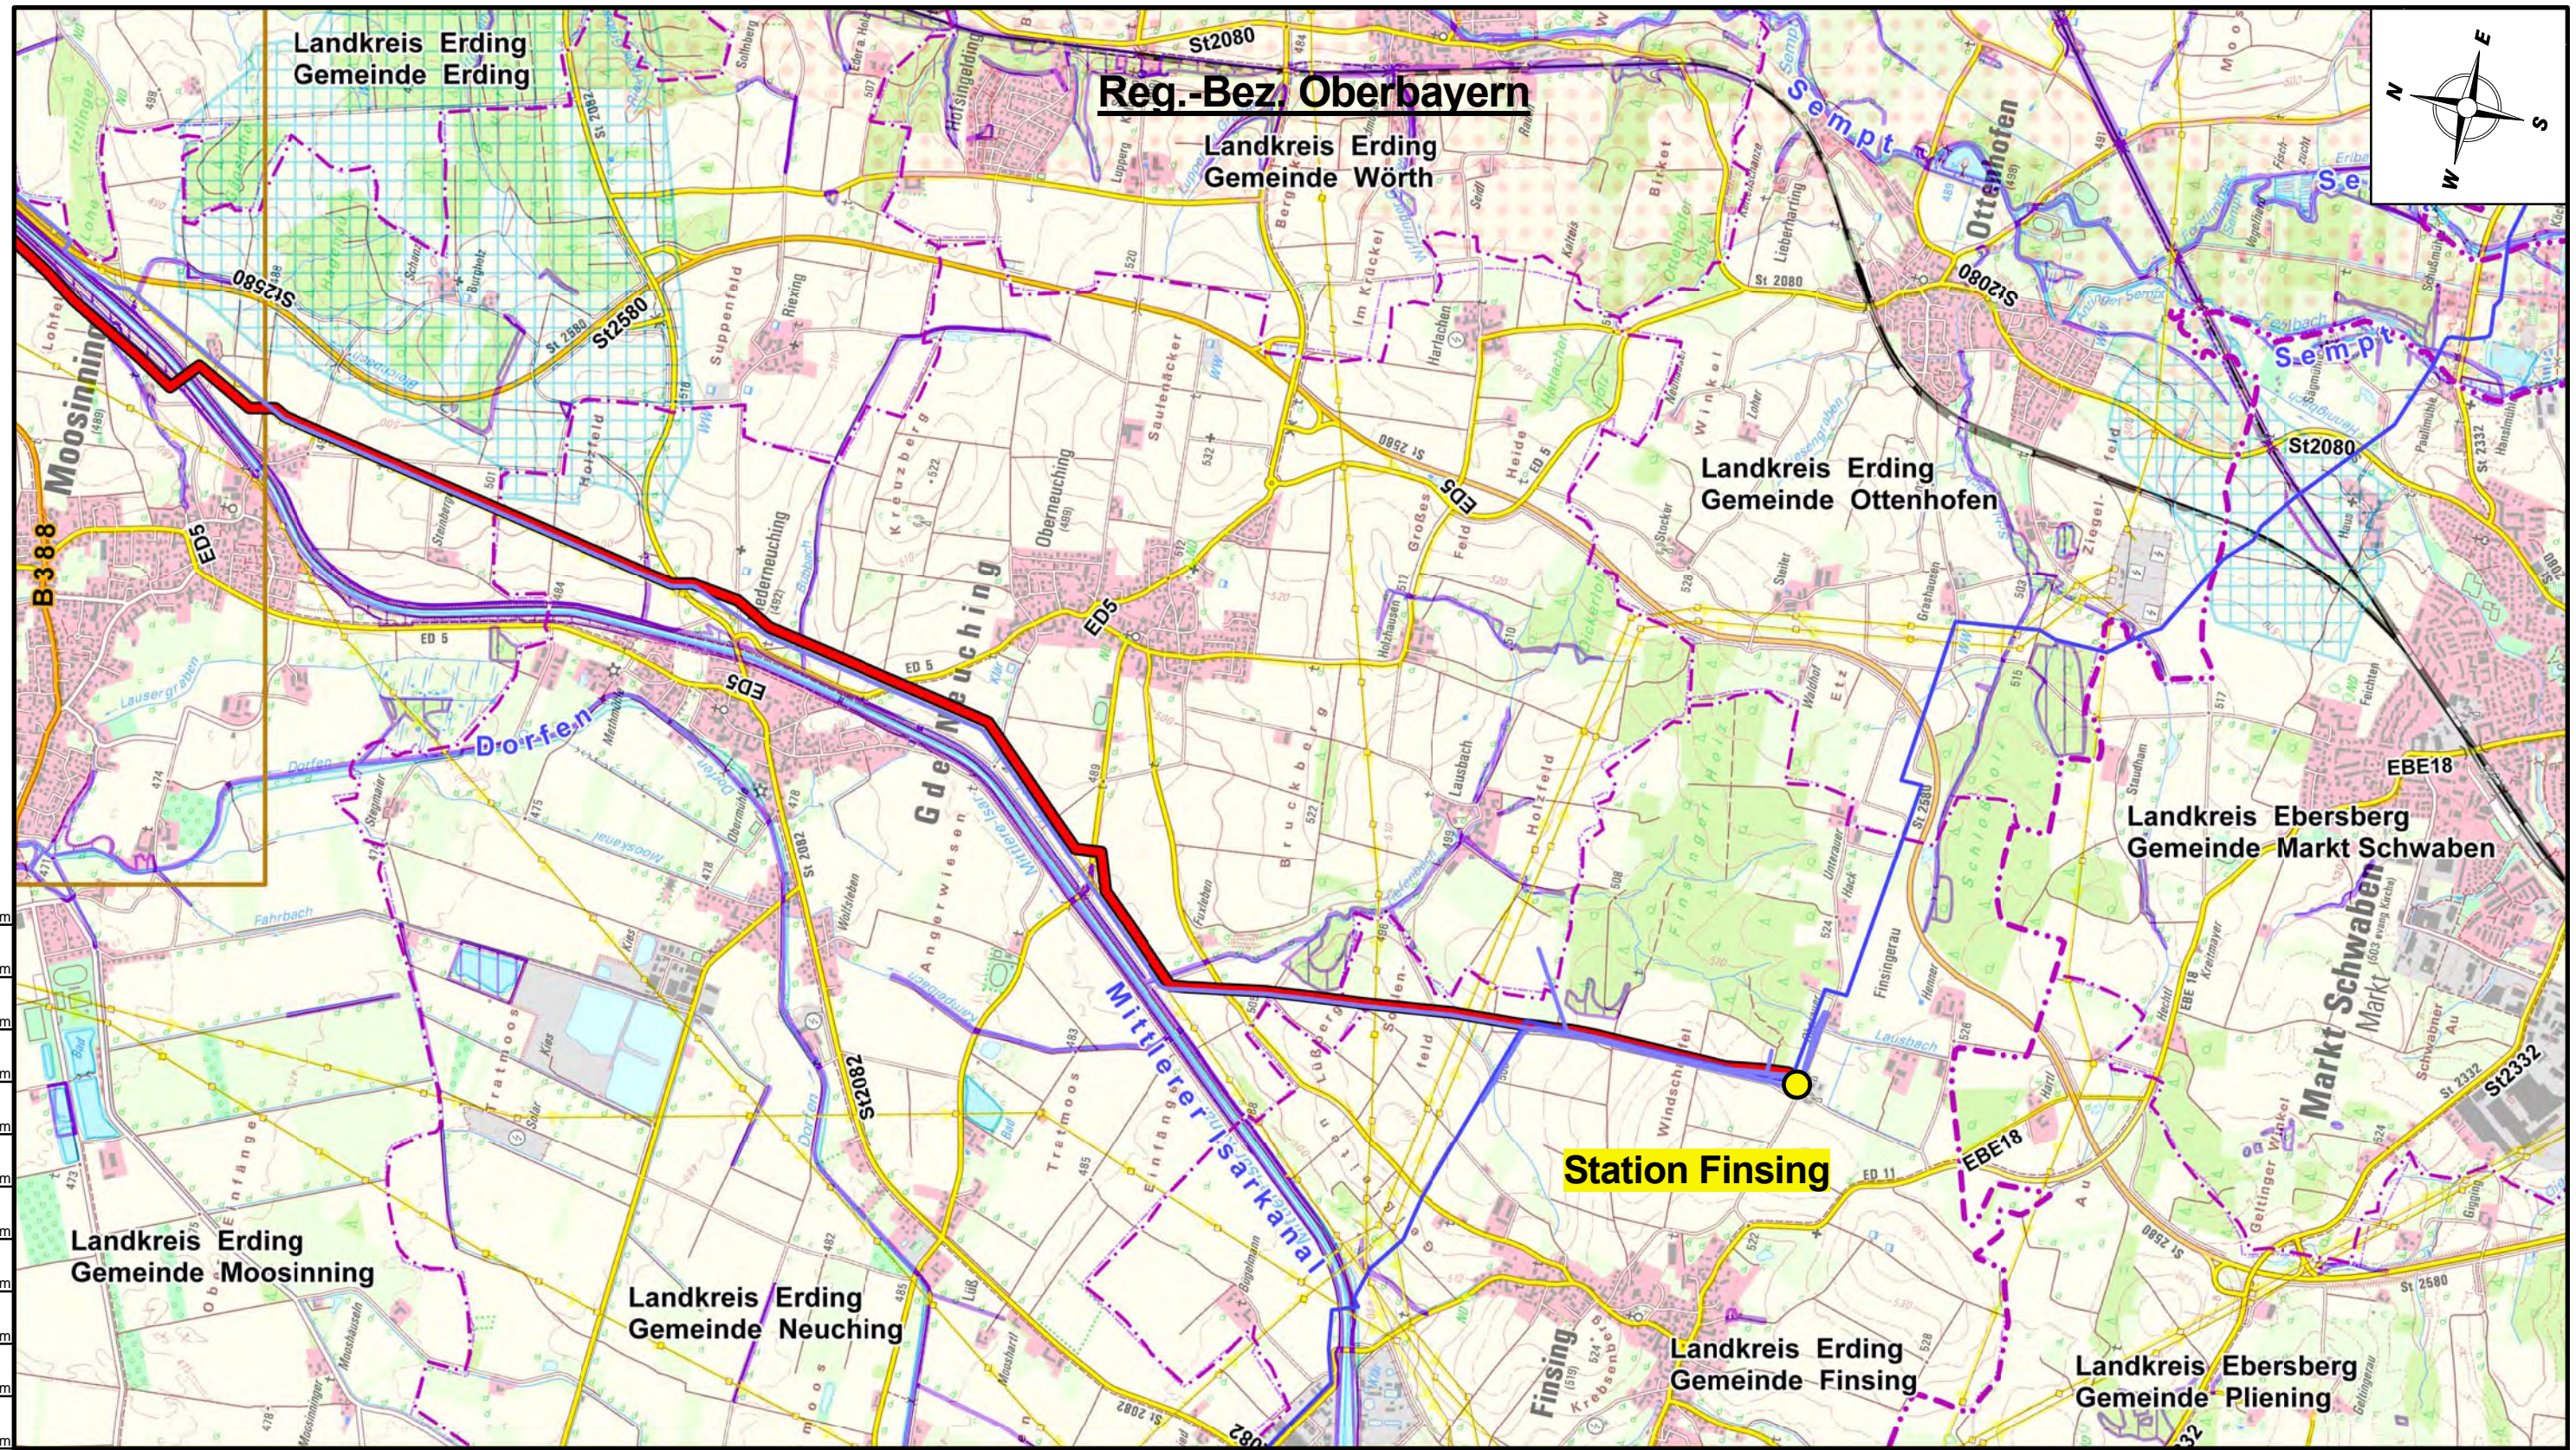

	vorh. Stationen		vorh. OGE / BN Ltg.		FFH		LSG
	gepl. Stationen		Freiltg.		NSG		Trink. WSG
	LFF ROV Vorzugstrasse		Reg.-Bez. Grenzen		VSG		Biotope
	LFF ROV Varianten		Kreisgrenzen		Biotope		
	vorh. OGE / BN Ltg. L Nr. 26/11 / L Nr. FF01		Gemeindegrenzen				

Plan-Berichtigungen		
Revision	Datum	Freig.
02	07.07.2014	Höhner
01	26.03.2014	Höhner
00	26.06.2013	Höhner

Vorhabensträger 		
Loopleitung Forchheim - Finsing „LFF“		
Bundesland: Bayern Reg.-Bez.: Oberbayern	OGE Proj. Nr.: LB - 13065	Leitungs-Nr.: 026/401/000
Landkreise: Erding		Revision 02
Übersichtsplan TK 25		Maßstab 1 : 25.000
		Blatt-Nr. 10
Dokumenten Nr. OGE.TLE.03.0009.13065		