


Ausbildung der Damm- und Einschnittsböschung nach RAL

	Böschungshöhe h	
	h < 2,00m	h ≥ 2,00m
Damm		
Einschnitt		
Böschung	Regelböschungsbreite b = 3,00 m	Regelböschungseigung 1 : n
Tangentenlänge der Ausrundung	T = 1,5 h	T = 3,00 m

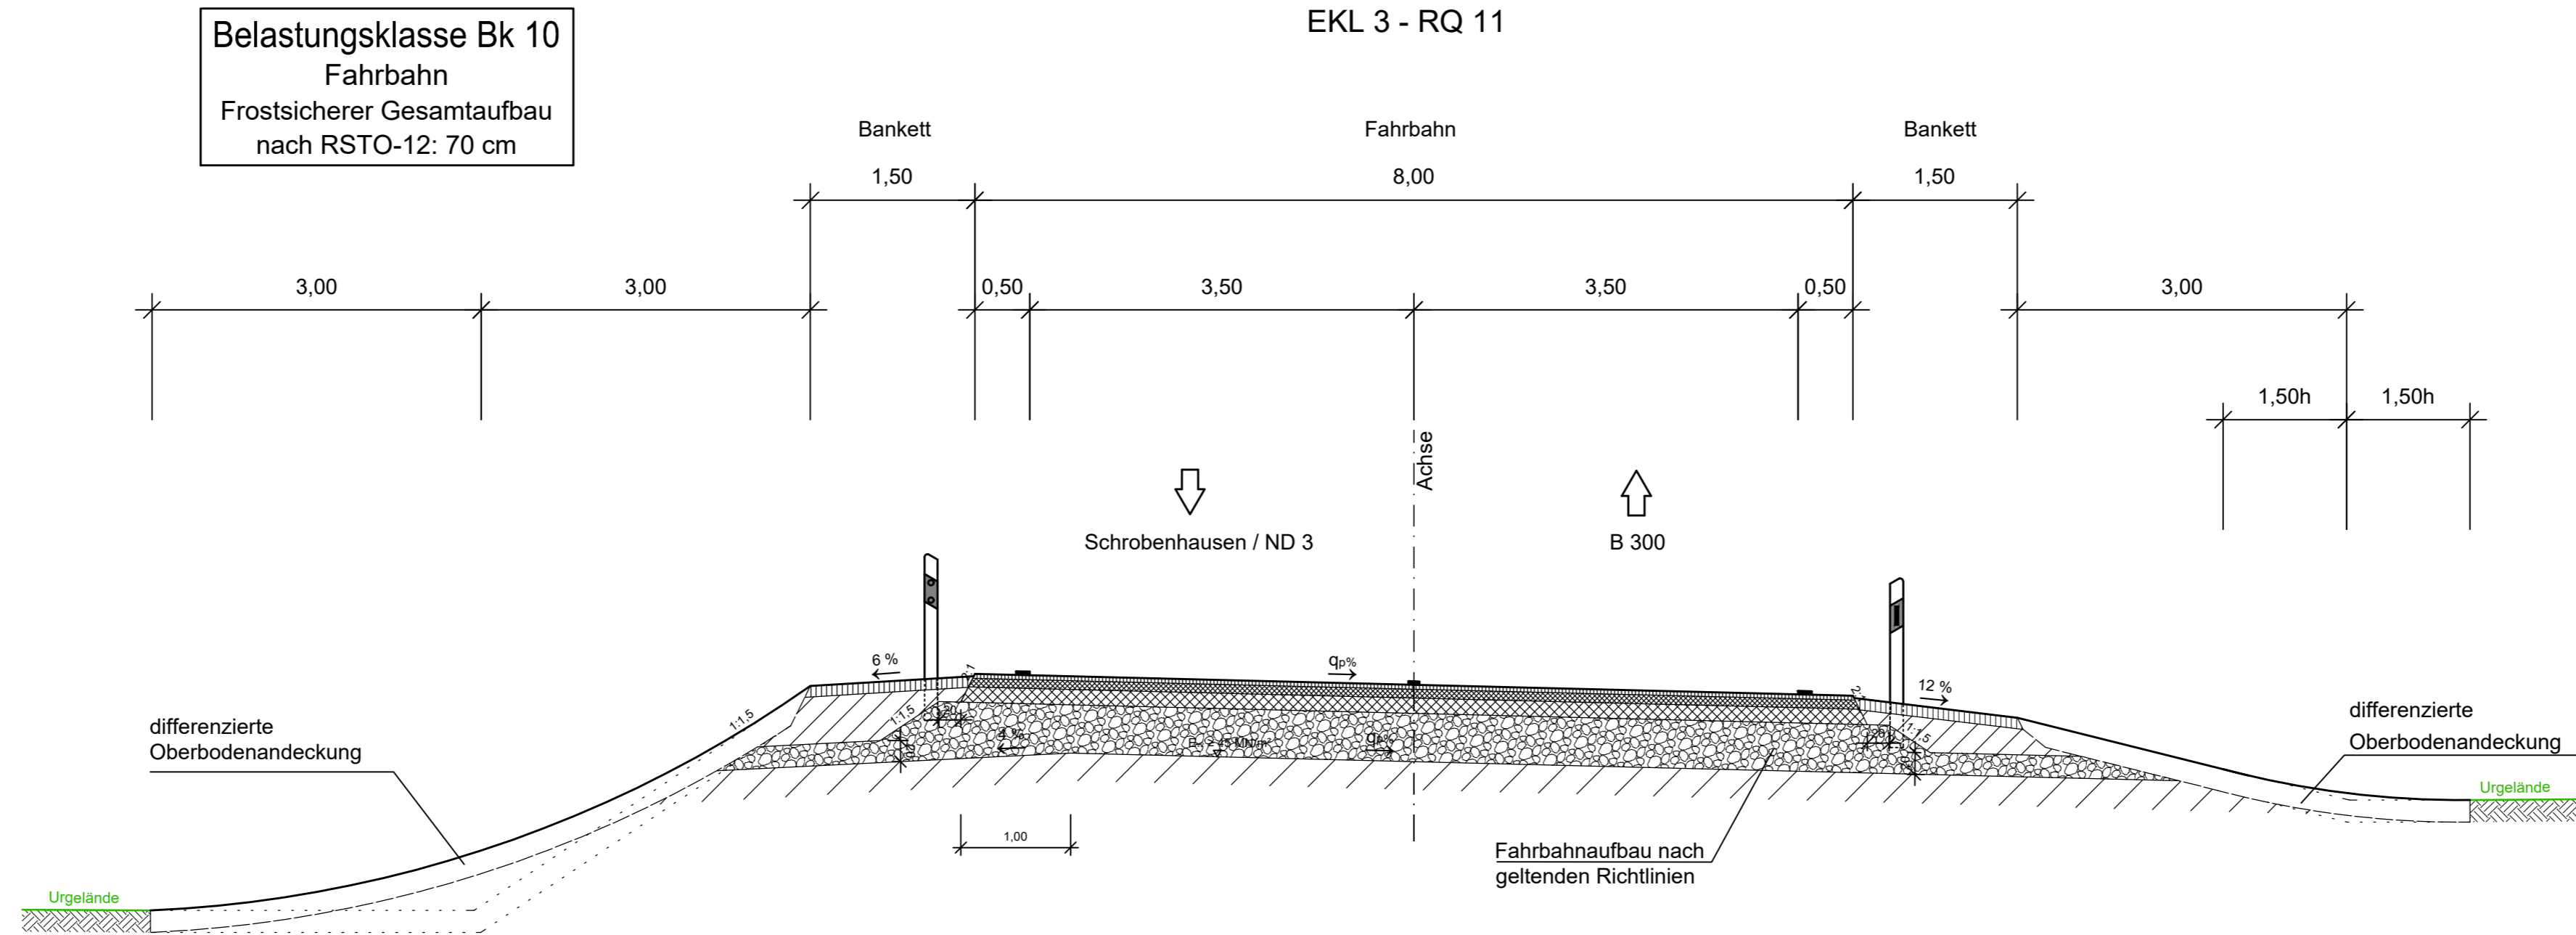

INGENIEURBÜRO mayr Beratende Ingenieure BYIK
Blütenweg 5
86551 Aichach-Untergriesbach
Telefon 08254/87 50-0
Telefax 08254/87 50-27
Mail info@ib-mayr.de

bearbeitet:	Gz:	Jan 2019	Schrott
gezeichnet:	Gz:	Jan 2019	Salzinger
geprüft:	Gz:	Jan 2019	Mayr
Plan Nr.:	LVAUTOCAD-HOHNHAUSENPLANUNG110740RESTELLUNGSBEREIT		
Projekt:	2011-273-40		
Aichach, den 21.01.2019			

Nr.	Art der Änderung	Datum	Zeichen

Feststellungsentwurf

Stadt Schrobenhausen
Lenbachplatz 18
86529 Schrobenhausen

Unterlage / Blatt-Nr.: 14 / 2
Regelquerschnitt
Süd-West-Tangente
Maßstab: 1 : 50

Neubau der Kreisstraße ND 32 - Süd-West-Tangente Schrobenhausen

aufgestellt:
Stadt Schrobenhausen

Dr. Karlheinz Stephan, Erster Bürgermeister
Schrobenhausen, den 21.01.2019