Station 0+150

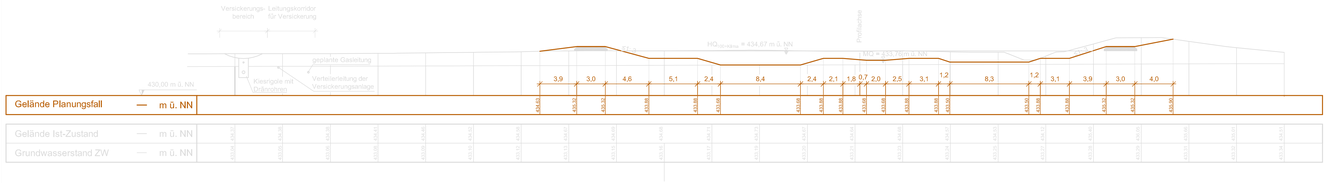

Station 0+500

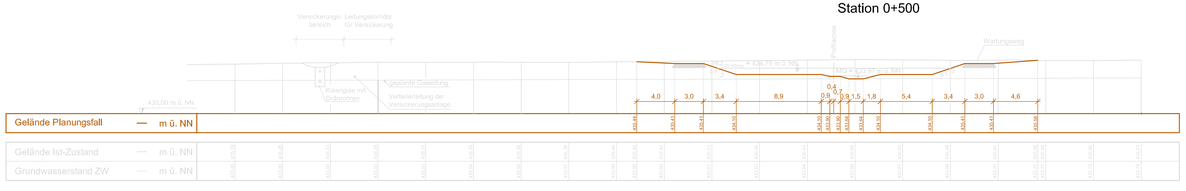

Station 1+500

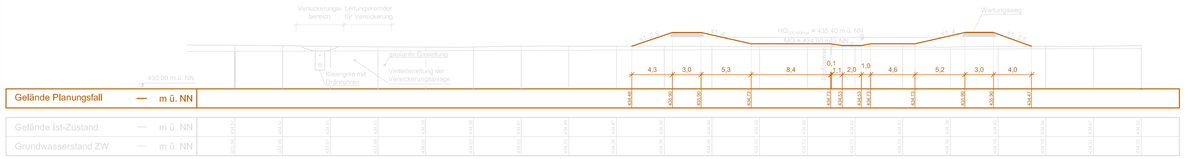

Station 1+750

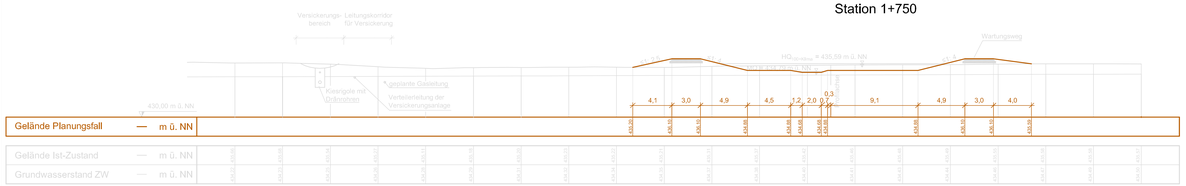

Station 2+500

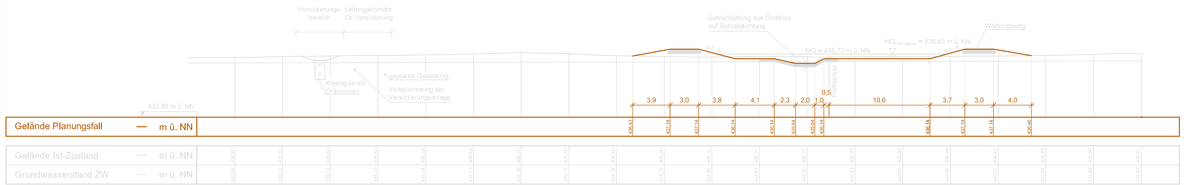

Station 2+700

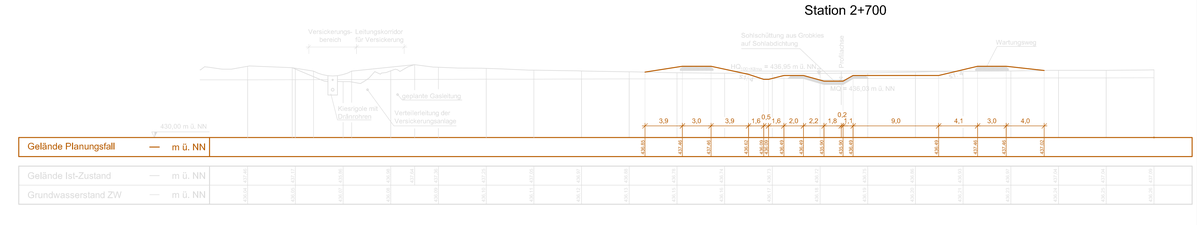

Station 3+000

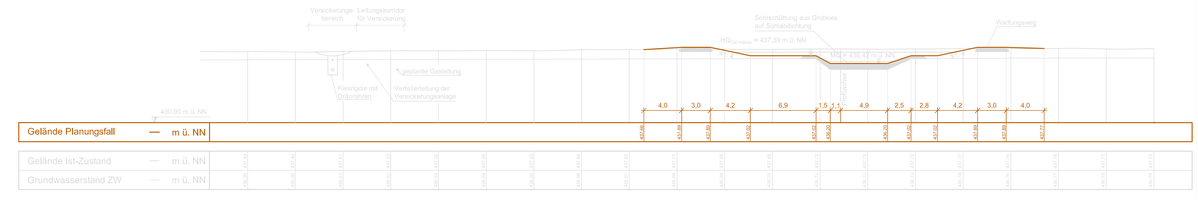

Station 3+500

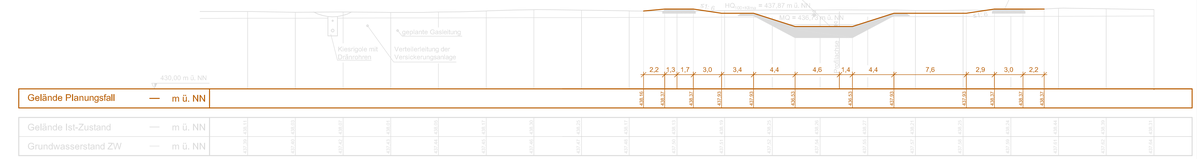

IN DIESEM PLAN FESTZUSTELLEN:

Gelände Planungsfall — müNN

Bemaßung

Dieser Plan wird gem. §§ 8 ff. des Luftverkehrsgesetzes (LuftVG) festgestellt.

Regierung von Oberbayern
- Luftamt Südbayern –

Büchner
Ltd. Regierungsdirektor

Planfeststellungsverfahren 3. Start- und Landebahn

M Flughafen München

Objekt: WASSERWIRTSCHAFTLICHE MASSNAHMEN GEWÄSSERNEUORDNUNG	Erläuterungsber.Nr.: D1a/F6.1a - 001
Planart: QUERSCHNITTE ABLEITUNGSGRABEN NORD	Maßstab: 1:200

Planverfasser

Dr. Blasy - Dr. Øverland
Beratende Ingenieure GmbH & Co. KG
Moosstraße 3 82279 Eching am Ammersee

Bearb.	BIENSTOCK
Gezeich.	GLOWACZ
Geprüft	ALBRECHT
Datum	25.07.2007

Flughafen München GmbH

München, den 20.08.2007 Stand: 18.02.2010 (Plan-Index 01) Geprüft

gez. i.V. Dr. Josef Schwendner
gez. i.V. Nils Eichbaum

Datum	Zeichen
25.07.07	BLOMEYER

Anlage Nr.: D1a/F6.1a-1035