



Stufe 1

- BA I : Verfüllung
- BA II : Vorbereitung BA II
- BA III : OK abgeschlossene Wiederverfüllung

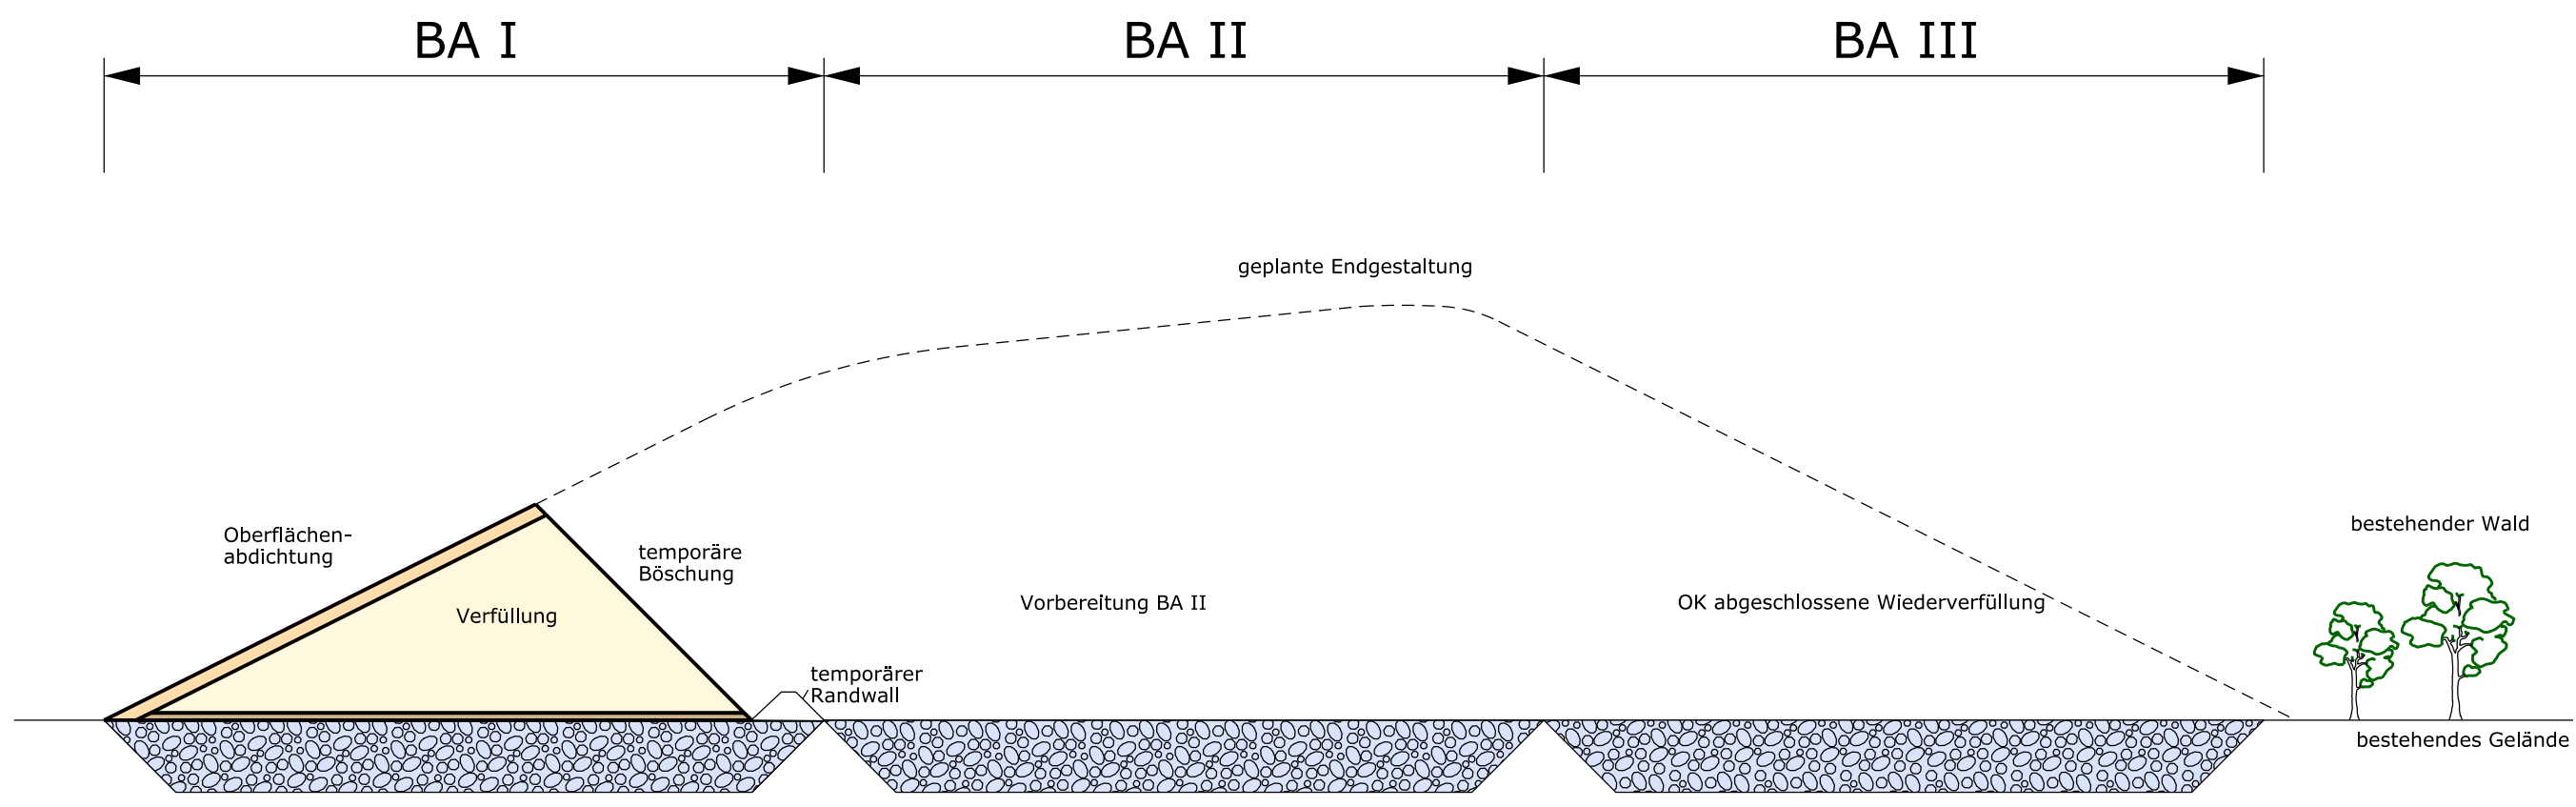


Stufe 2

- BA I : Rekultivierung
- BA II : Verfüllung
- BA III : Vorbereitung Abschnitt III

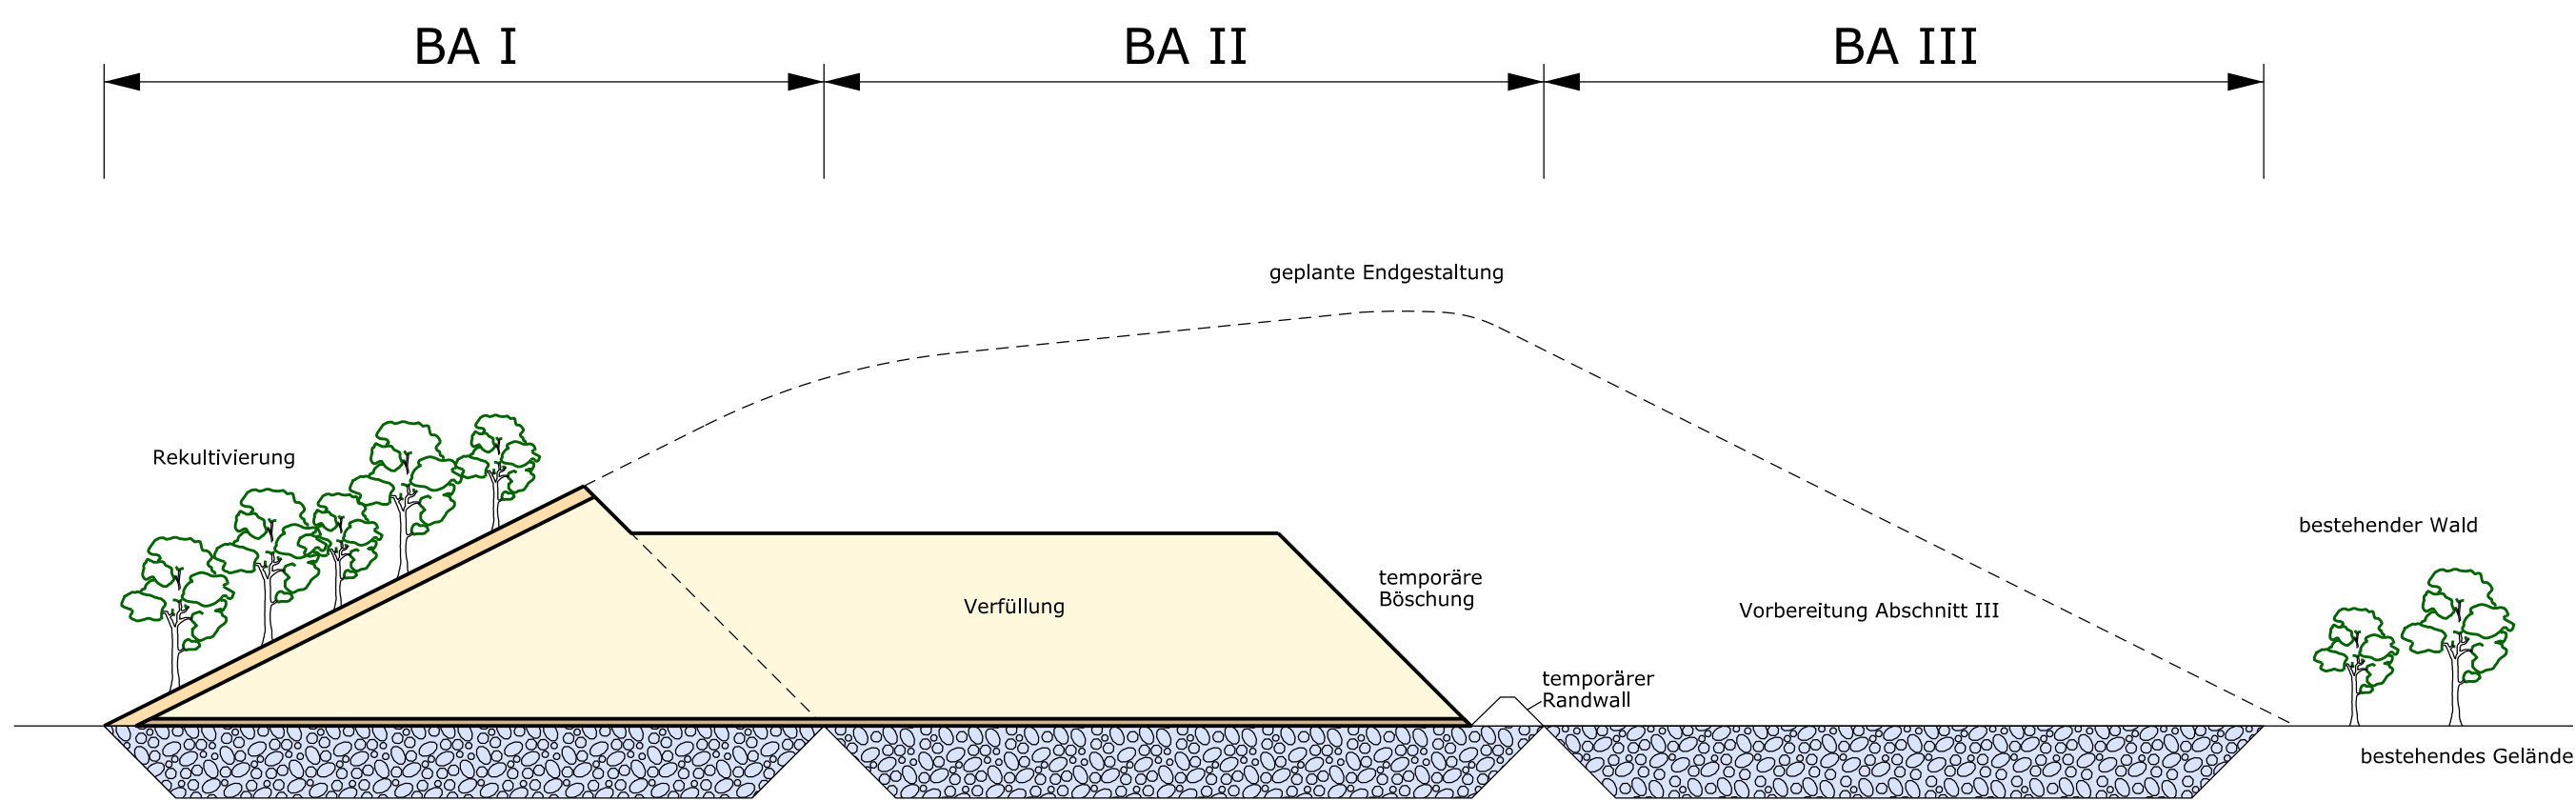


Stufe 3

- BA I : abgeschlossen
- BA II : Rekultivierung
- BA III : Verfüllung

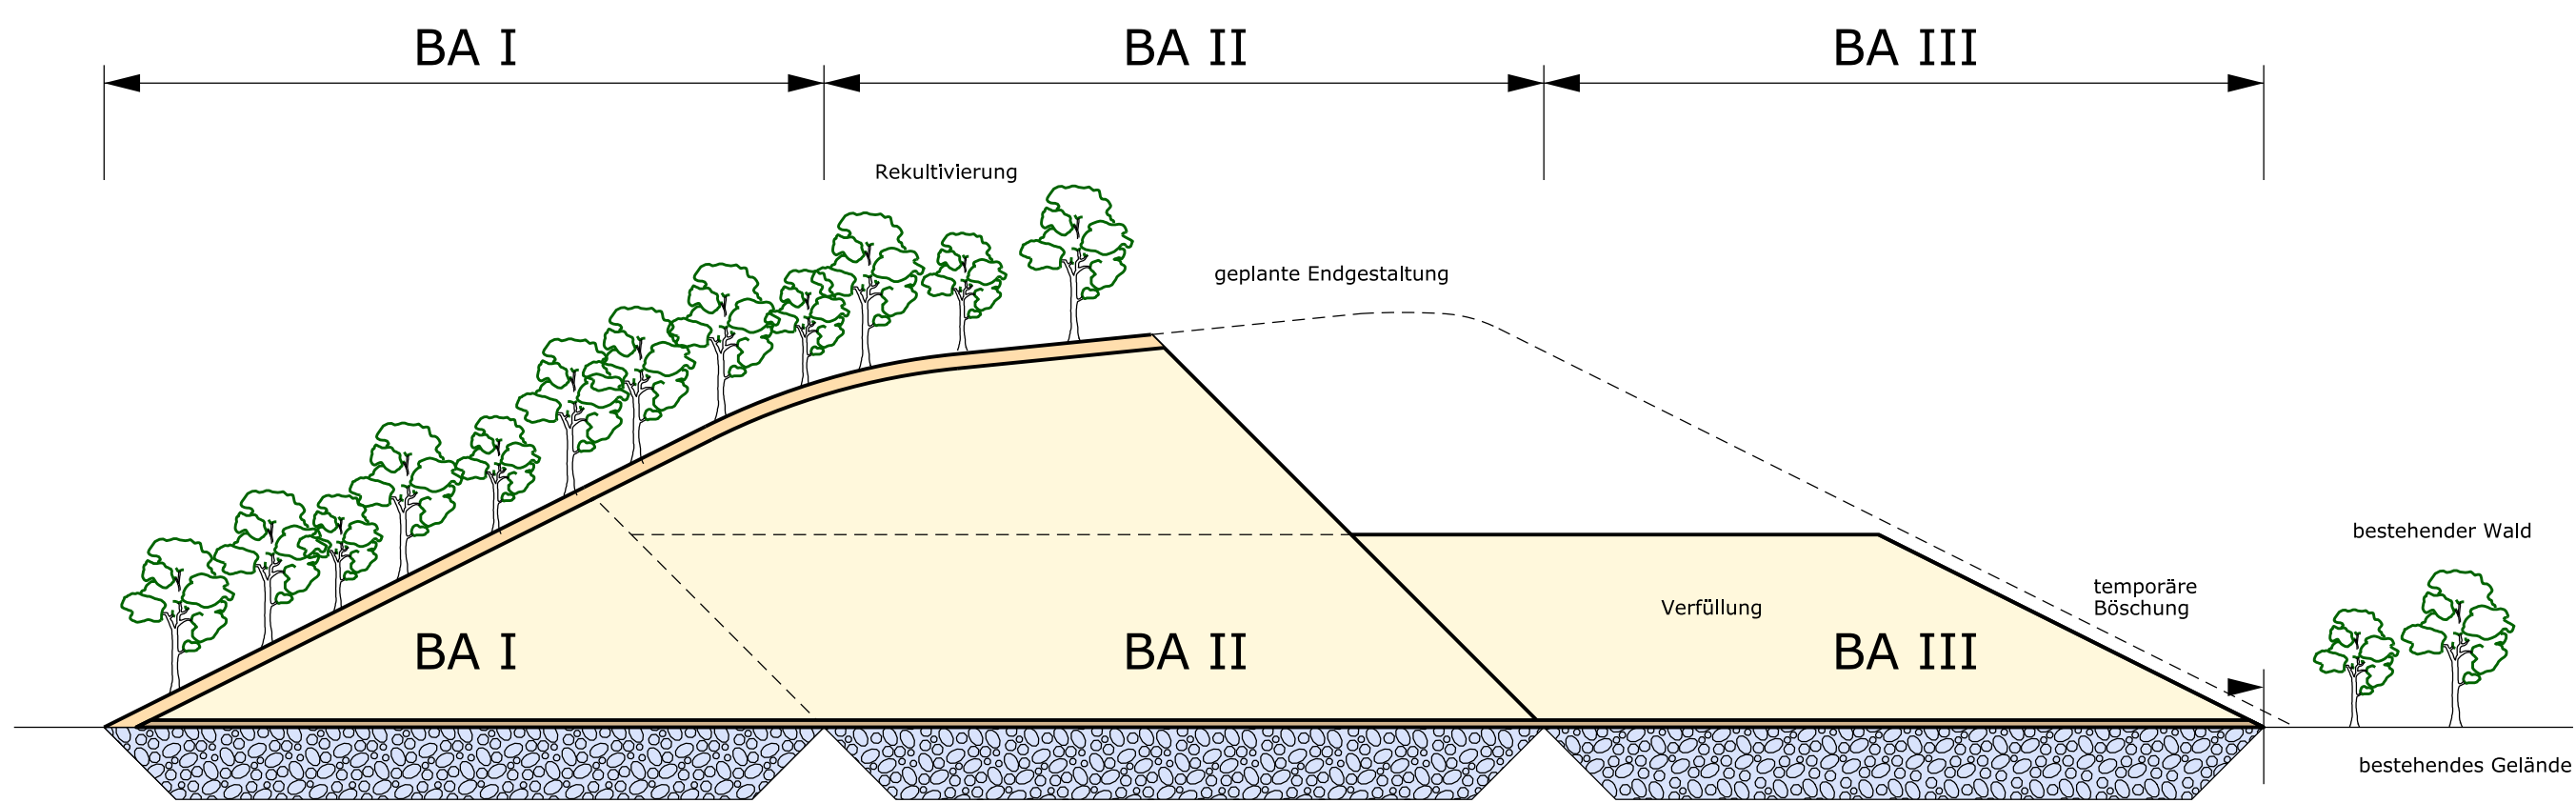

Stufe 4

- BA I : abgeschlossen
- BA II : abgeschlossen
- BA III : Rekultivierung

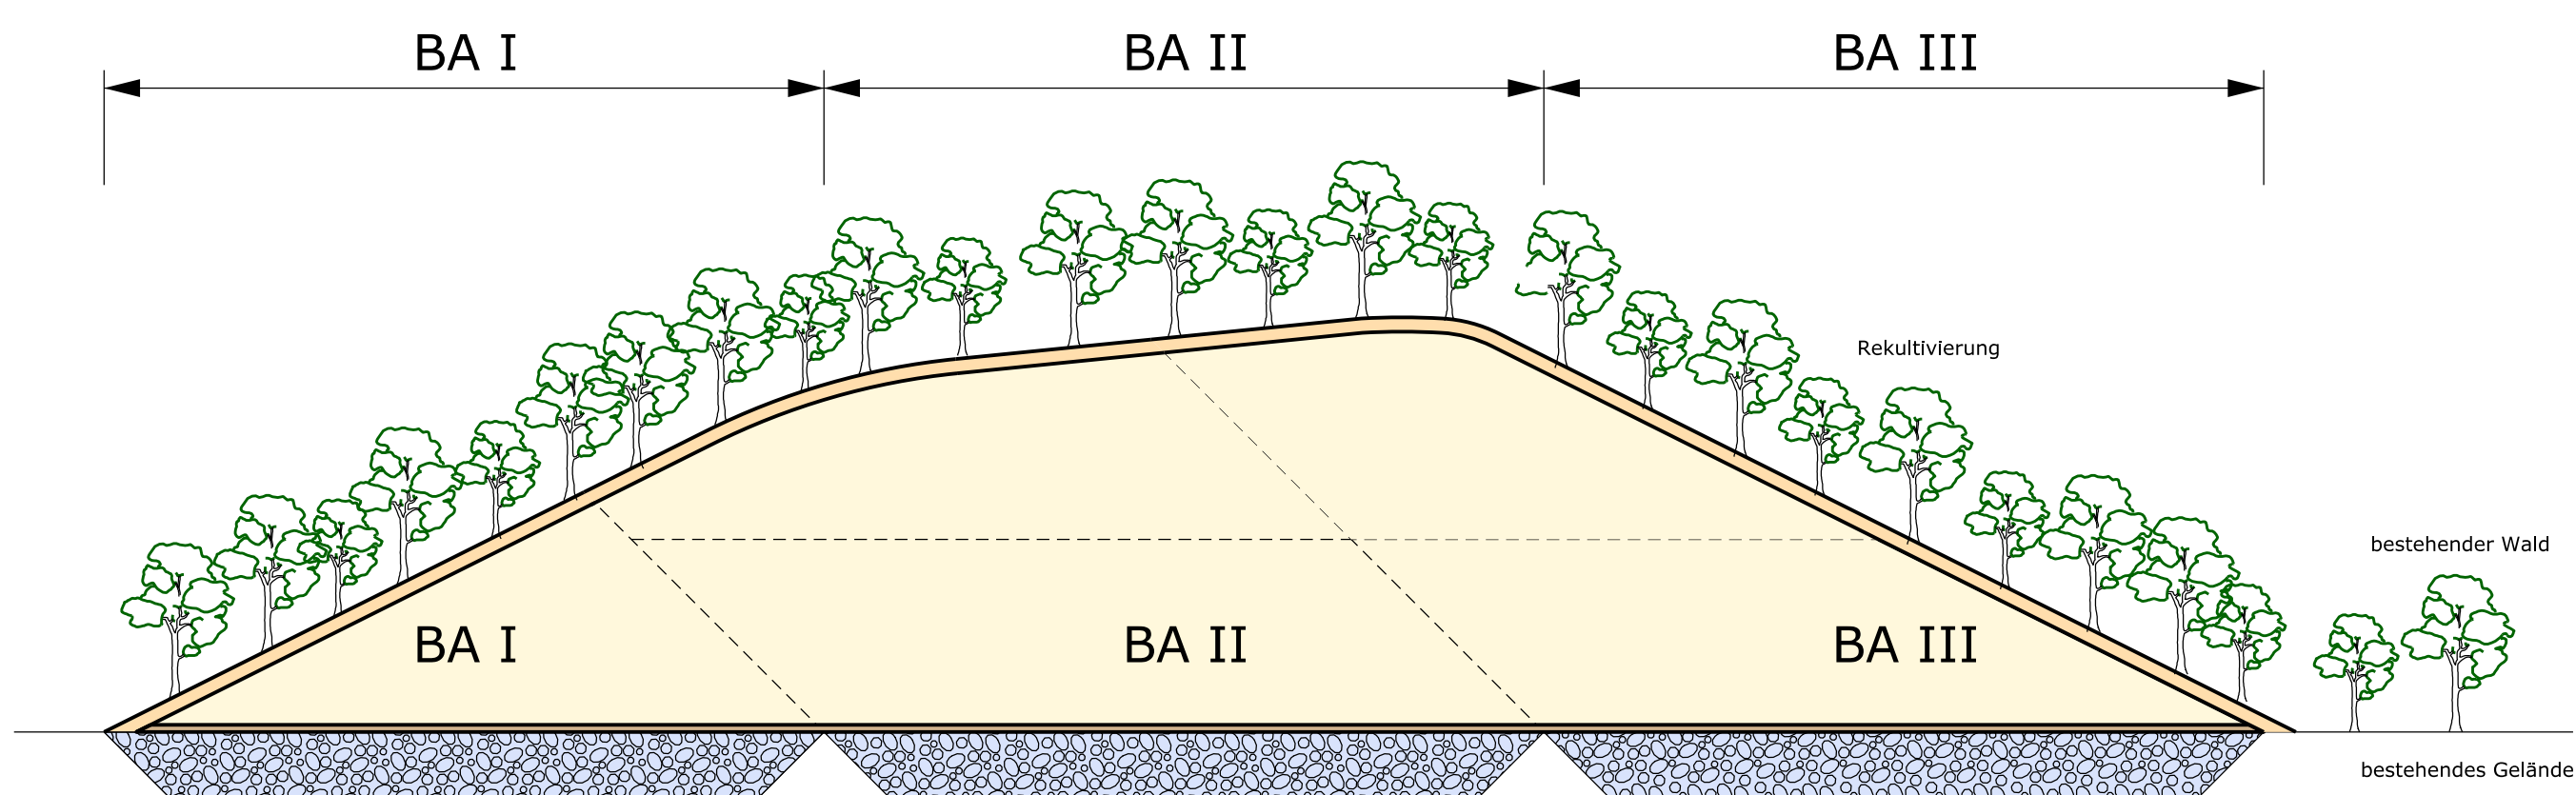

Projekt		Einrichtung und Betrieb Deponie Odelsham	
Planungsstand		Projektnummer	
Genehmigungsplanung in der Fassung vom 14.08.2015		11 R 067	
Planinhalt		Maßstab	Plan-Nr.
Systemskizze Betriebsablauf		ohne	19a
Auftraggeber			
ZOSSEDER			
Zossedter GmbH Abbruch und Entsorgung Spielberg 1 83549 Eiselting			
Planungsbüro		Karlsruhe, Nov. 2011 in der Fassung vom 14.08.2015	
INGENIEURBÜRO ROTH & PARTNER			
<small>Ingenieurbüro Roth & Partner GmbH Hans-Sachs-Straße 9 · 76133 Karlsruhe Telefon 0721 98453-0 · Telefax -99 info@ib-roth.com · www.ib-roth.com</small>			
Datum	Name	Ersatz für	Ersetzt durch
Gez. Nov. 2011	Fischer	19	
Gepr. Nov. 2011	Roth		
Index	Datum	Änderung	
a	14.08.15	Deponieabschnitt 4 entfällt, Ergänzung Randwall	
<small>Alle Rechte dieser Zeichnung unterliegen dem Urheberrecht gemäß DIN 34</small>			
Datei: Z:\11 R067-Odelsham\Genehmigungsplanung Stand 15.08.15\19a-Systemskizze-Betriebsablauf.dgn			