




R:\1-projekte\2014\5-14012\2_DOK\2.4_PLAN\2_CAD\160617_Uekarte_TK25.dwg



M=1:25.000 17.06.2016 Anlage 2
Topographische Übersichtskarte
Unterlage zur landesplanerischen Beurteilung - Tektur
Erweiterung Abbau Rothofenrinne

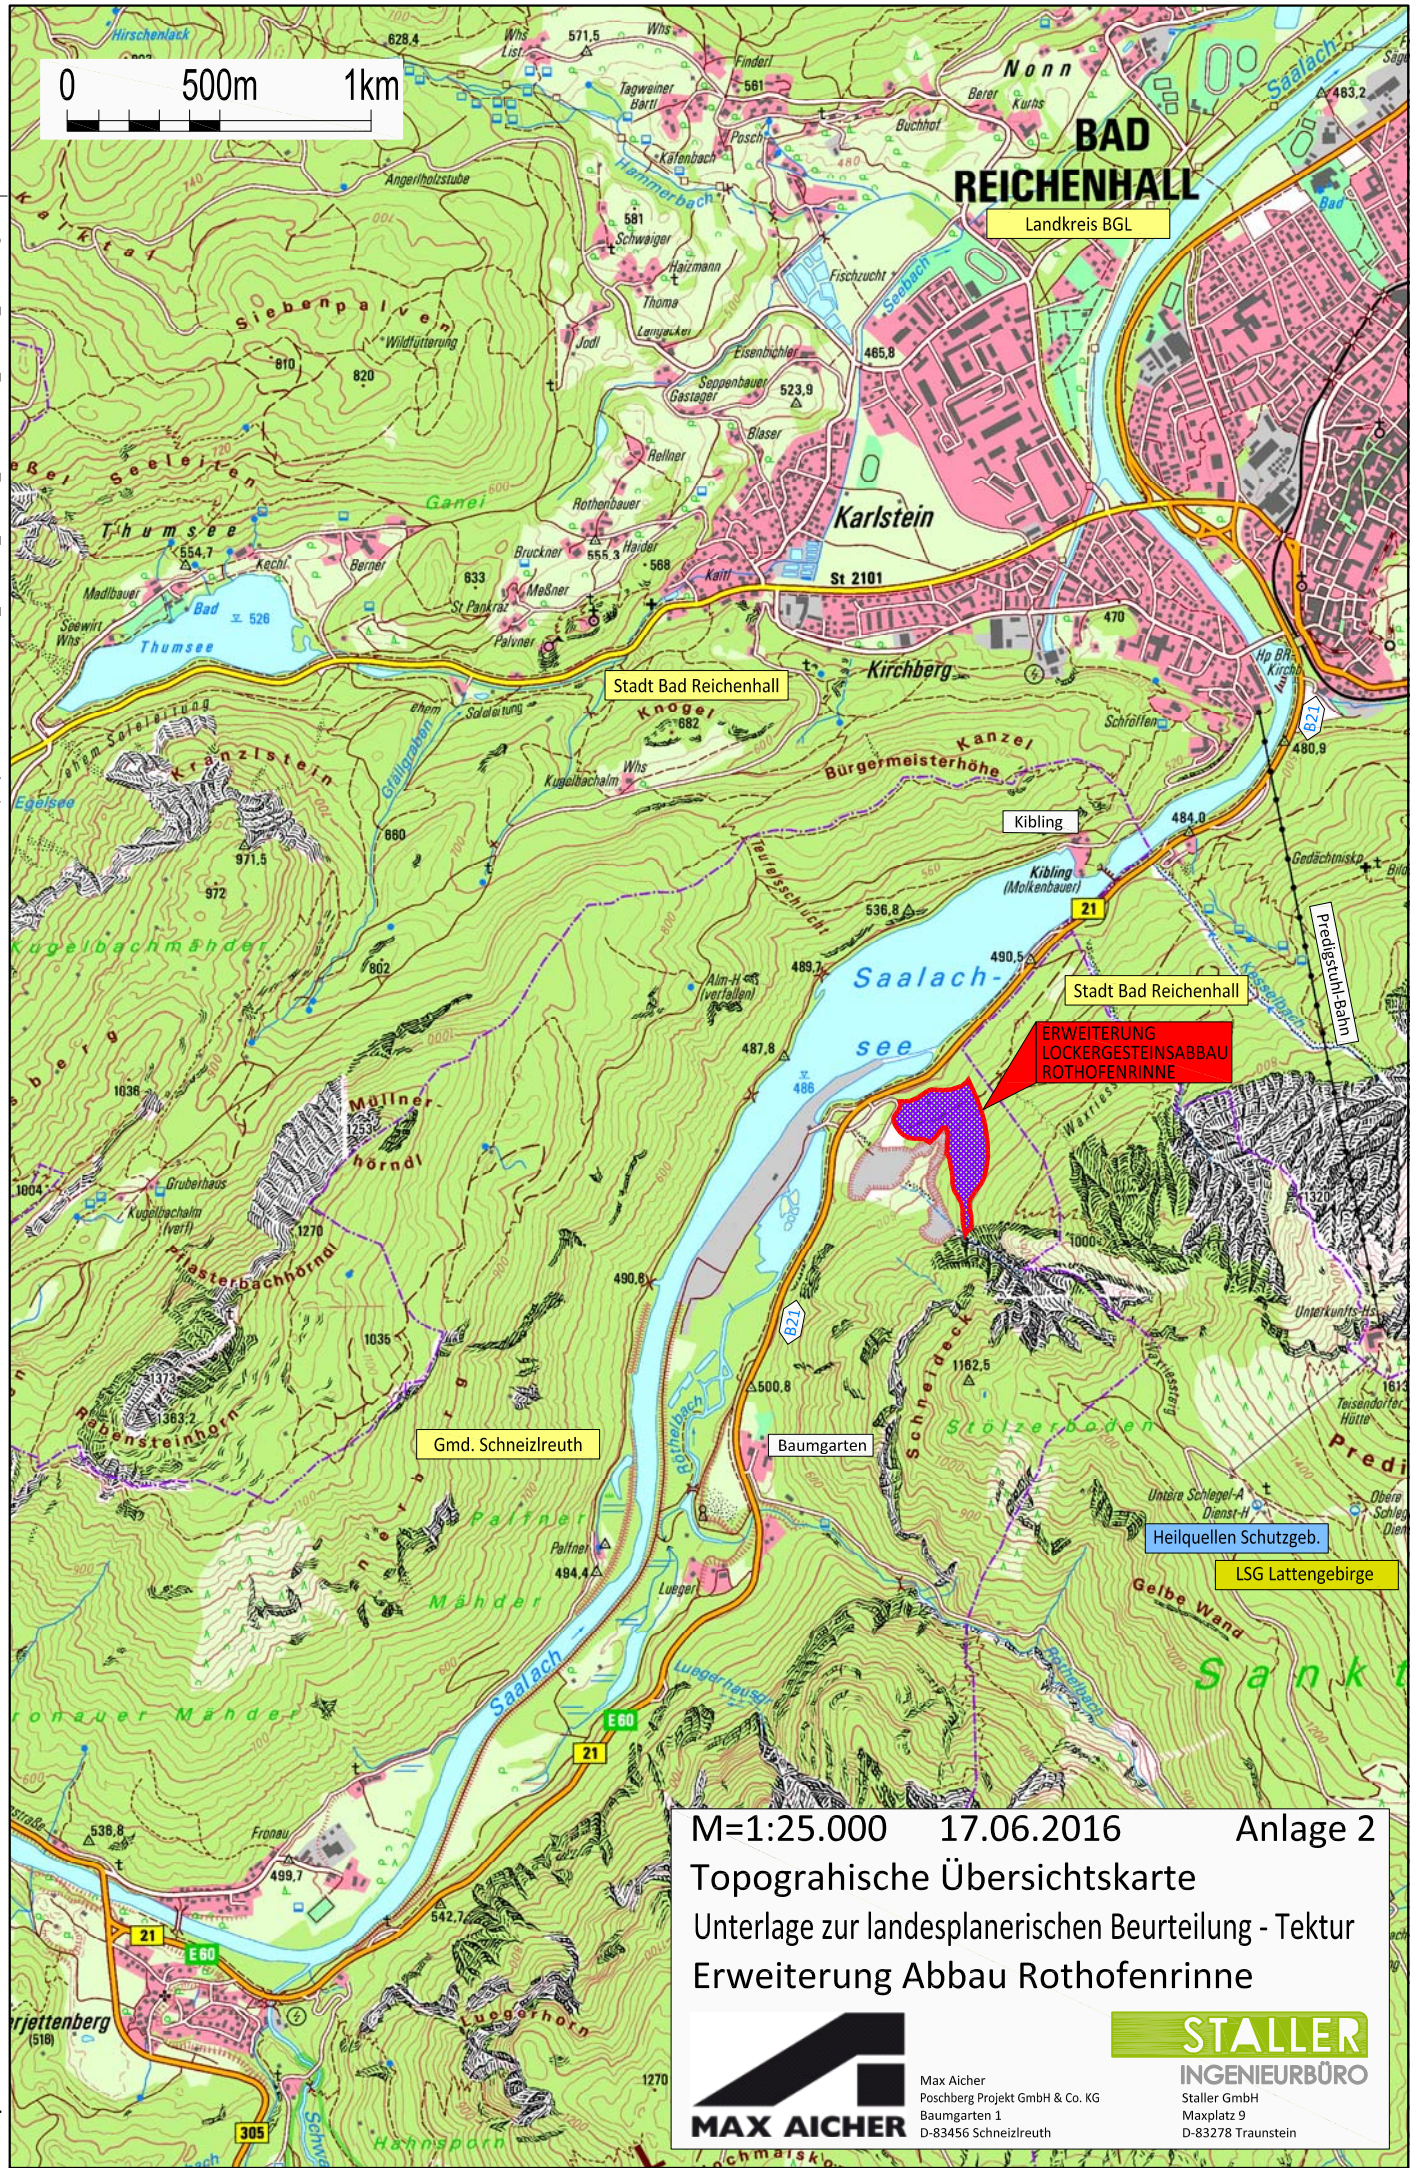

Max Aicher
Poschberg Projekt GmbH & Co. KG
Baumgarten 1
D-83456 Schneizreuth



Staller GmbH
Maxplatz 9
D-83278 Traunstein

© 2016 Staller GmbH
Maxplatz 9 | D-83278 Traunstein