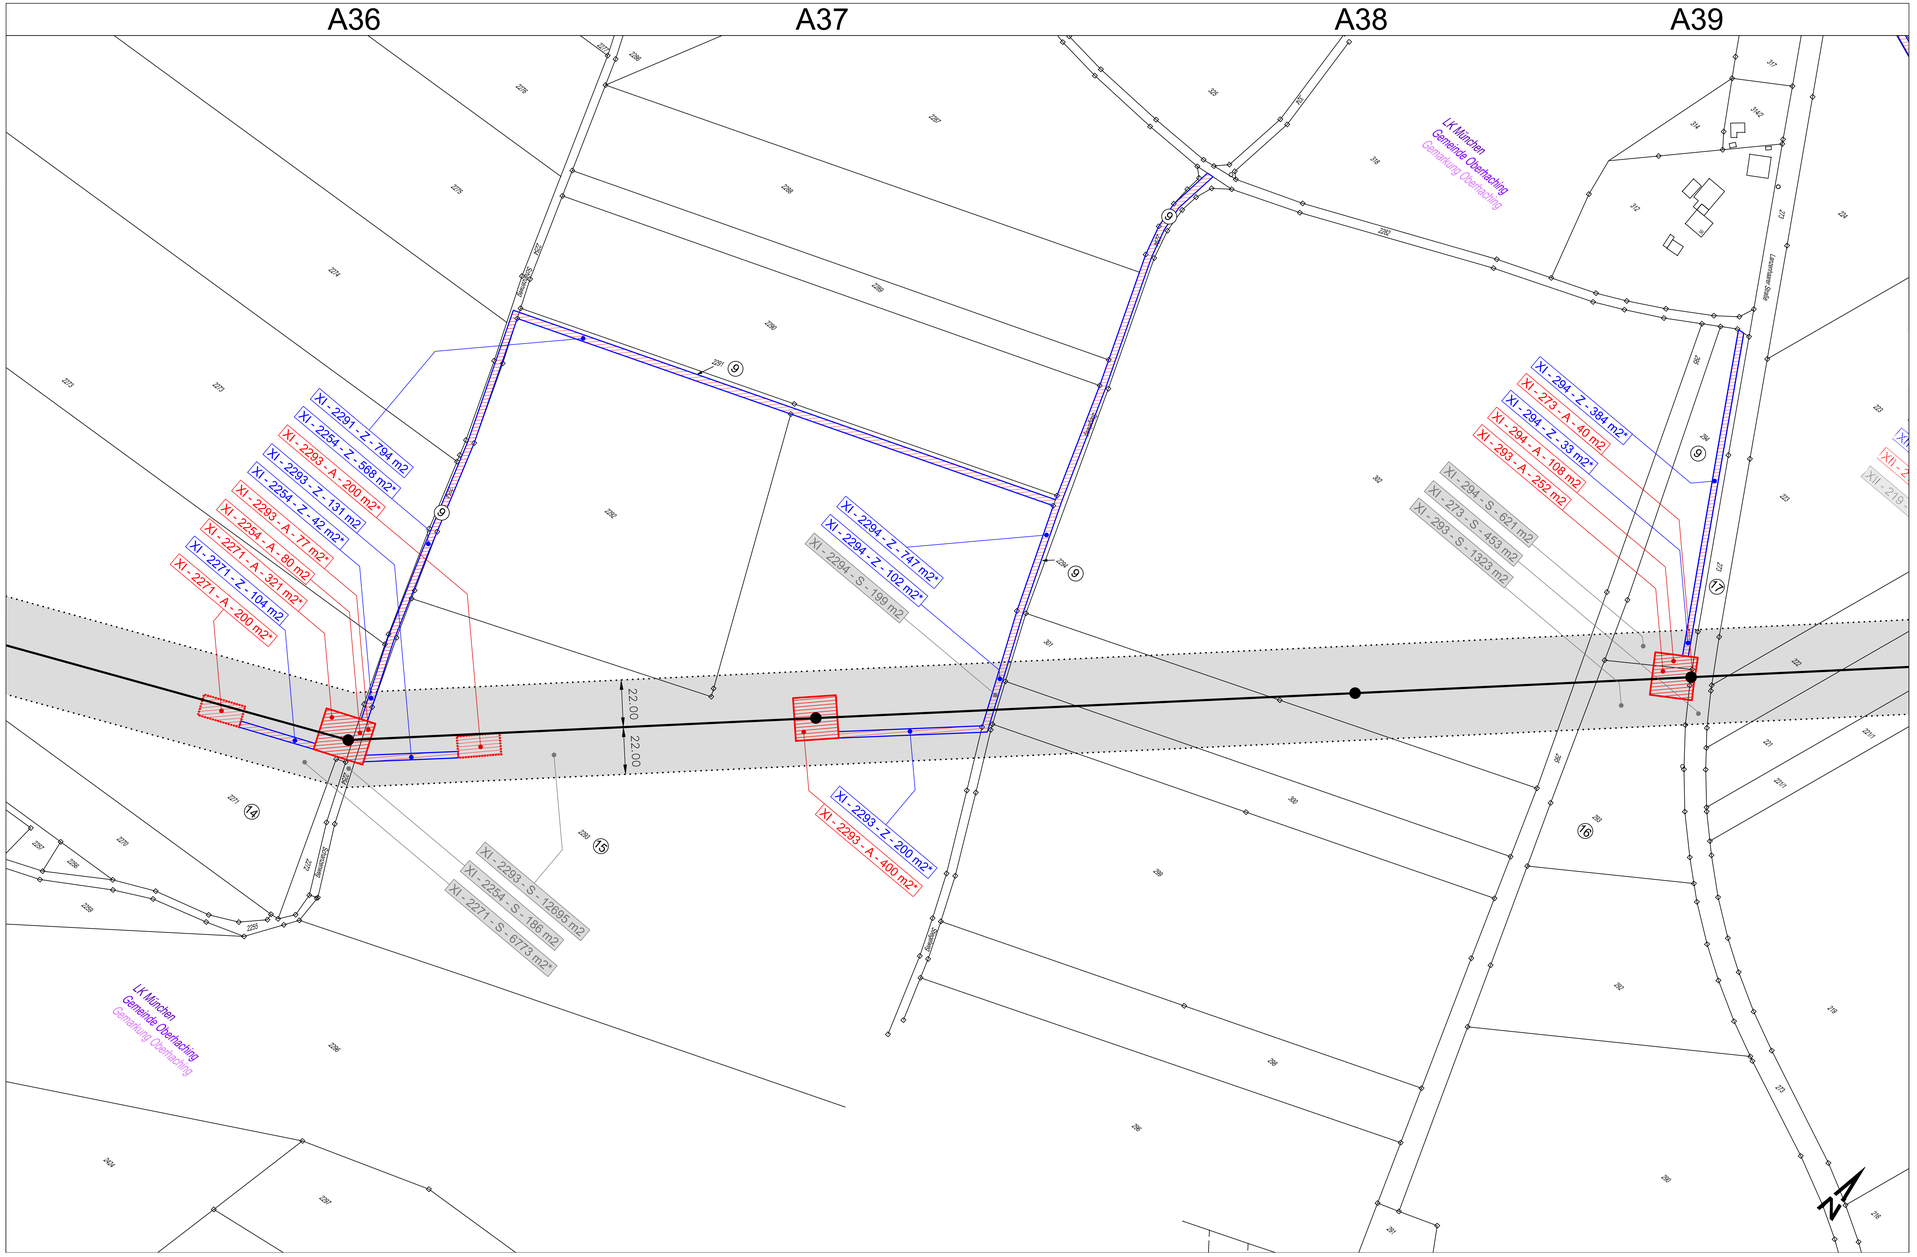

Legende

- Freileitungstrasse mit Maststandort, Mastnummer und Leitungsschutzzone
- Rückbau Maststandort
- Neubau Maststandort
- Flurstücksgrenze mit Nummer
- Flurstücksgrenze, nicht festgestellt (lt. BVV) mit Nummer
- Eigentümer-Code
- Gemarkungsgrenze
- Gemeindegrenze

Inanspruchnahme

A	**Arbeitsflächen**
	Baufeld
	Trommelplatz
	Bereiche für Provisorien und Schutzgerüste (Schutzgerüste nur zw. Mast Nr. A32 und A33)

II - 116 - A - 200 m²

Plannr. - Flurstücksnr. - Nutzungsart (hier: A) - Fläche (m²)

Z	**Zuwegung**
	Zuwegung

II - 116 - Z - 200 m²

Plannr. - Flurstücksnr. - Nutzungsart (hier: Z) - Fläche (m²)

S	**Leitungsschutzzone**
	Leitungsschutzzone

XX - 902 - S - 341 m²

Plannr. - Flurstücksnr. - Nutzungsart (hier: S) - Fläche (m²)

* weitere Teilflächen des Flurstücks werden genutzt

Sicherungsart

- Sicherung, dauerhaft
- vorübergehend genutzte Flächen

bayernwerk

Anlage 05-1-2-XI

110-kV-Leitung Höllriegelskreuth - Hohenbrunn
Ltg. Nr. J91

FNN- Sanierungsprogramm,
80°-Ertüchtigung und LWL-Verlegung

Rechtserwerbsplan
von Mast Nr. A36 bis A39

Maßstab 1 : 1.000

Index	Datum	Gezeichnet	Änderung

Zugehörigkeit

Technische Referenz: Geplante Maststandorte as BVV vom 10.08.2017 as BMP vom 12.09.2018

Erstellt durch: BARIS WOLF Ingenieurvermessung GmbH, St. Wolfgang Nr. 18, 83164 Kaltenkirchen

Genehmigt von

Erstelldatum: 06.11.2020

Vorweis

Maßstab

Status

Format

Zahlteil: Blatt

bayernwerk

Objektname: 110-kV-Leitung Höllriegelskreuth - Hohenbrunn, Ltg. Nr. J91

Klassifikation