


Alternative Zuwegung zu Mast Nr. A47, Abschnitt 2

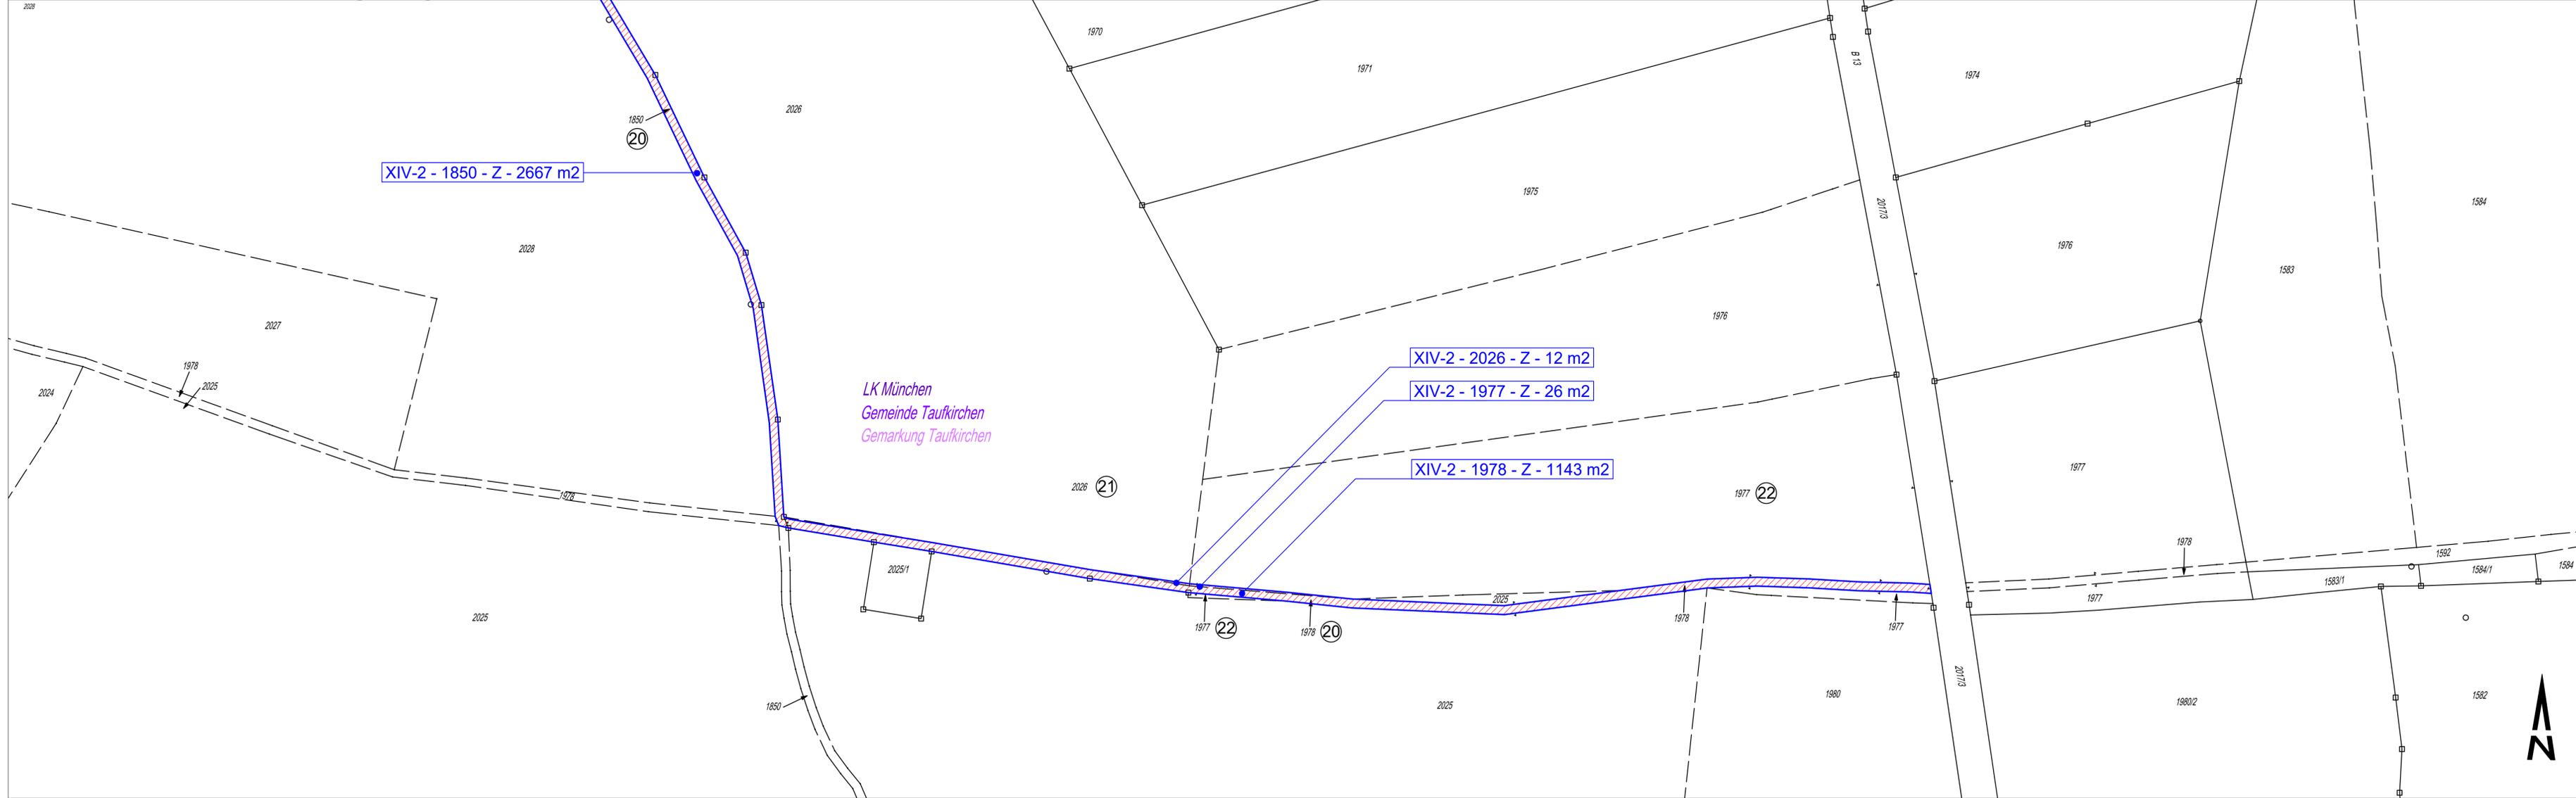

LK München
Gemeinde Taufkirchen
Gemarkung Taufkirchen

Legende

- A4 Freileitungstrasse mit Maststandort, Mastnummer und Leitungsschutzzone
- A64 Rückbau Maststandort, Neubau Maststandort
- 1000 Flurstücksgrenze mit Nummer
- 2454 Flurstücksgrenze, nicht festgestellt (lt. BVV) mit Nummer
- 4 Eigentümer-Code
- Gemarkungsgrenze
- Gemeindegrenze

Inanspruchnahme

A Arbeitsflächen

- Baufeld
- Trommelplatz
- Bereiche für Provisorien und Schutzgerüste (Schutzgerüste nur zw. Mast Nr. A32 und A33)
- II - 116 - A - 200 m²

Plannr. - Flurstücksnr. - Nutzungsart (hier: A) - Fläche (m²)

Z Zuwegung

- Zuwegung
- II - 116 - Z - 200 m²

Plannr. - Flurstücksnr. - Nutzungsart (hier: Z) - Fläche (m²)

S Leitungsschutzzone

- Leitungsschutzzone
- XX - 902 - S - 341 m²

Plannr. - Flurstücksnr. - Nutzungsart (hier: S) - Fläche (m²)

* weitere Teilflächen des Flurstücks werden genutzt

Sicherungsart

- Sicherung, dauerhaft
- vorübergehend genutzte Flächen

bayernwerk Anlage 05-1-2-XIV-2

110-kV-Leitung Höllriegelskreuth - Hohenbrunn
Ltg. Nr. J91

FNN- Sanierungsprogramm,
80°-Ertüchtigung und LWL-Verlegung

Rechtserwerbsplan Zuwegung zu Mast Nr. A47

Maßstab 1 : 1.000

Index	Datum	Gezeichnet	Änderung	Verweis	Maßstab	Format
Zugehörigkeit						
Technische Referenz: Geplante Maststandorte ex IFP vom 10.08.2017 ex IMF vom 12.09.2018	Erstellt durch: MARIA WOLFF, Landschaftsplanung GmbH St. Wolfgang Str. 19 81168 München	Genehmigt von:	Erstelldatum: 06.11.2020	Status:	Zahlteil:	Blatt:
Objektname: 110-kV-Leitung Höllriegelskreuth - Hohenbrunn, Ltg. Nr. J91						
Klassifikation:						

bayernwerk