


A63

A64

A65

A66

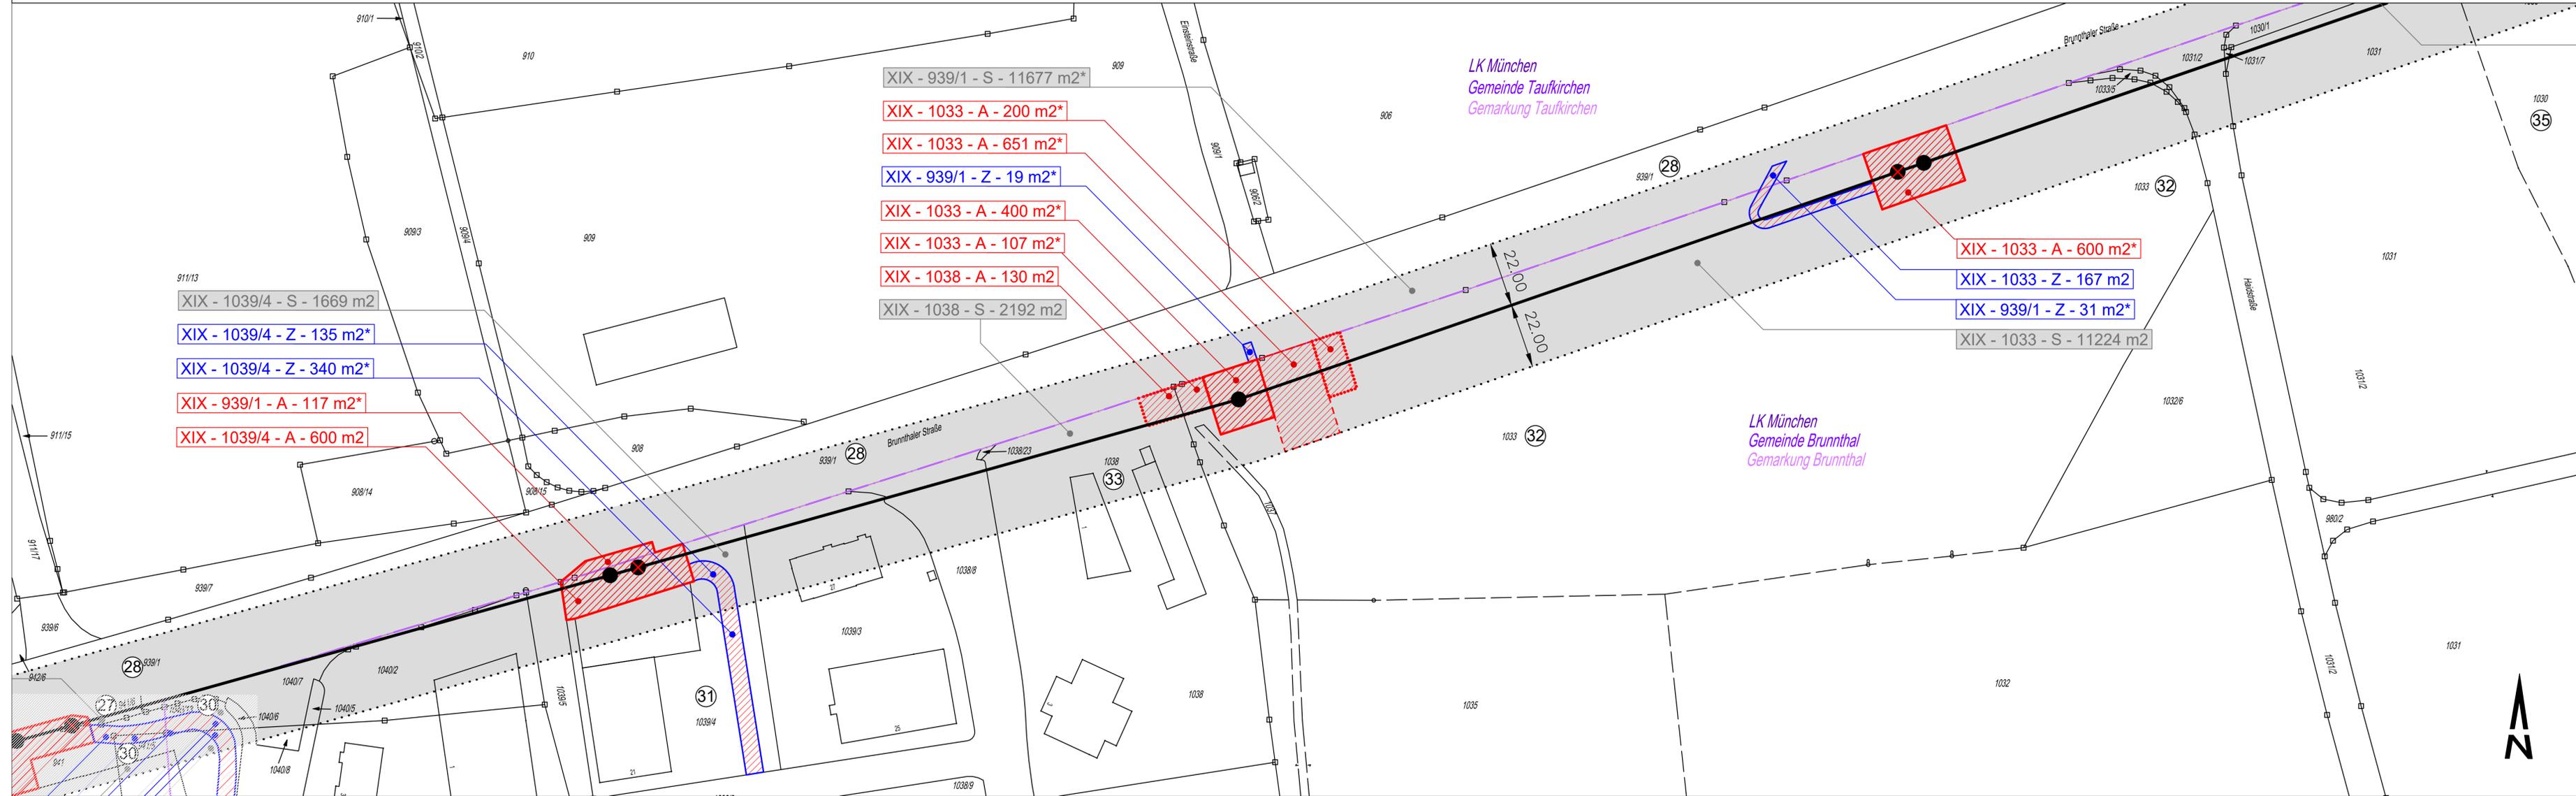

LK München  
Gemeinde Taufkirchen  
Gemarkung Taufkirchen

LK München  
Gemeinde Brunnthal  
Gemarkung Brunnthal

XIX - 939/1 - S - 11677 m2\*

XIX - 1033 - A - 200 m2\*

XIX - 1033 - A - 651 m2\*

XIX - 939/1 - Z - 19 m2\*

XIX - 1033 - A - 400 m2\*

XIX - 1033 - A - 107 m2\*

XIX - 1038 - A - 130 m2

XIX - 1038 - S - 2192 m2

XIX - 1033 - A - 600 m2\*

XIX - 1033 - Z - 167 m2

XIX - 939/1 - Z - 31 m2\*

XIX - 1033 - S - 11224 m2

XIX - 1039/4 - S - 1669 m2

XIX - 1039/4 - Z - 135 m2\*

XIX - 1039/4 - Z - 340 m2\*

XIX - 939/1 - A - 117 m2\*

XIX - 1039/4 - A - 600 m2

**Legende**

- Freileitungsstrasse mit Maststandort, Mastnummer und Leitungsschutzzone
- Rückbau Maststandort  
Neubau Maststandort
- Flurstücksgrenze mit Nummer
- Flurstücksgrenze, nicht festgestellt (lt. BVV) mit Nummer
- Eigentümer-Code
- Gemarkungsgrenze
- Gemeindegrenze

**Inanspruchnahme**

**A Arbeitsflächen**

- Baufeld
  - Trommelplatz
  - Bereiche für Provisorien und Schutzgerüste (Schutzgerüste nur zw. Mast Nr. A32 und A33)
  - II - 116 - A - 200 m<sup>2</sup>
- Plannr. - Flurstücksnr. - Nutzungsart (hier: A) - Fläche (m<sup>2</sup>)

**Z Zuwegung**

- Zuwegung
  - II - 116 - Z - 200 m<sup>2</sup>
- Plannr. - Flurstücksnr. - Nutzungsart (hier: Z) - Fläche (m<sup>2</sup>)

**S Leitungsschutzzone**

- Leitungsschutzzone
  - XX - 902 - S - 341 m<sup>2</sup>
- Plannr. - Flurstücksnr. - Nutzungsart (hier: S) - Fläche (m<sup>2</sup>)

\* weitere Teilflächen des Flurstücks werden genutzt

**Sicherungsart**

- Sicherung, dauerhaft
- vorübergehend genutzte Flächen



Anlage 05-1-2-XIX

110-kV-Leitung Höllriegelskreuth - Hohenbrunn  
Ltg. Nr. J91

FNN- Sanierungsprogramm,  
80°-Ertüchtigung und LWL-Verlegung

Rechtserwerbsplan  
von Mast Nr. A64 bis A66

Maßstab 1 : 1.000

Index	Datum	Gezeichnet	Änderung	Verweis	Maßstab	Format
Zugehörigkeit						
Technische Referenz: Geplante Maststandorte ex EFG vom 10.08.2017 ex IMF vom 12.09.2018	Erstellt durch: MARIA WOLFF Landschaftsplanung GmbH	Genehmigt von: St. Wegung Str. 19 81164 München	Erstelldatum: 06.11.2020	Status:	Zählteil: Blatt	
Objektname: 110-kV-Leitung Höllriegelskreuth - Hohenbrunn, Ltg. Nr. J91						
Klassifikation:						

