
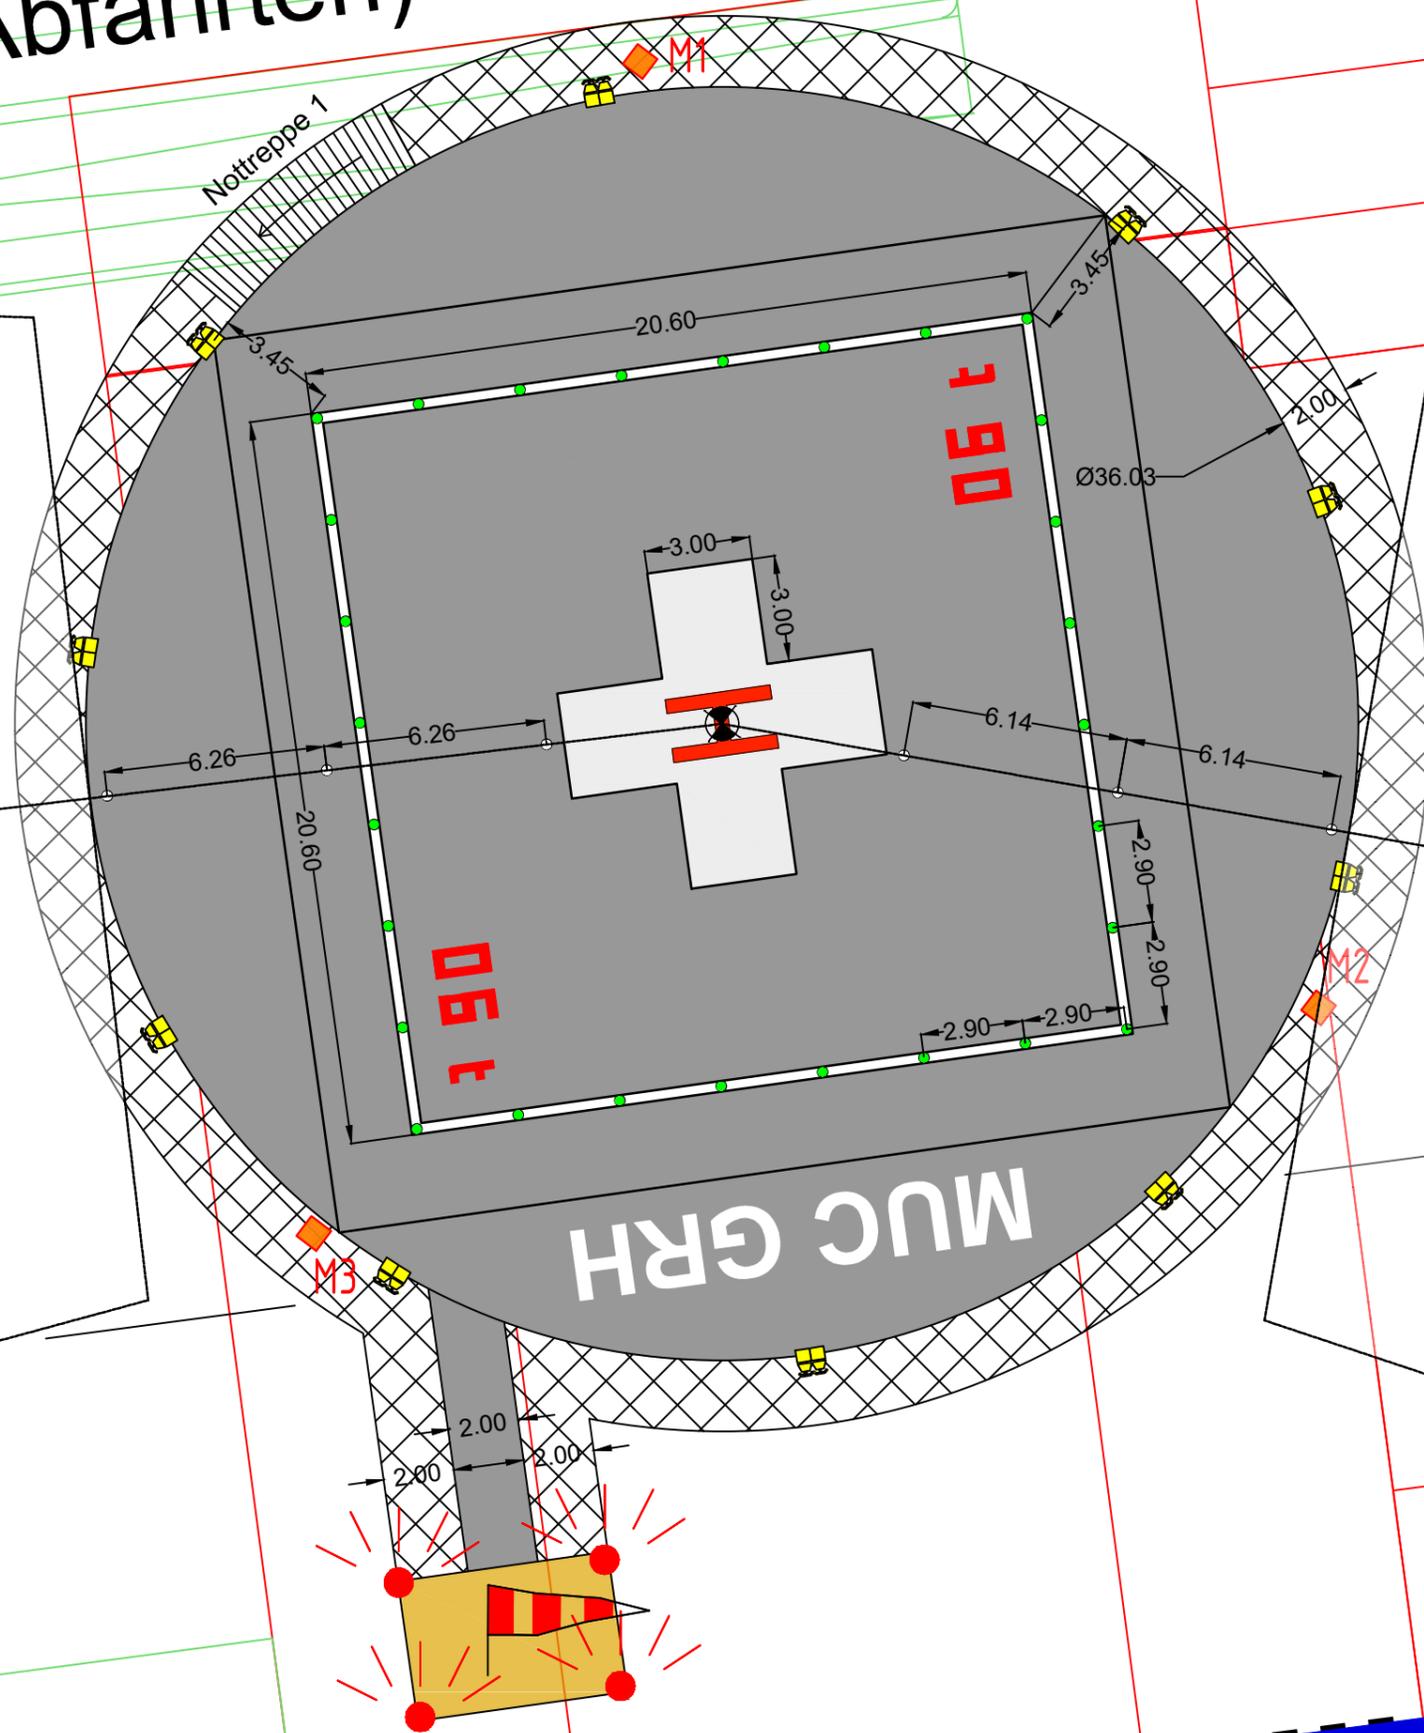


Zu- und Abfahrten)

IKTW

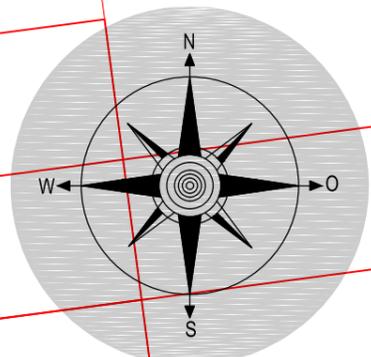

**Projekt**  
Hubschrauber-Sonderlandeplatz  
am Standort Grosshadern

**AUFTRAGGEBER**  
Staatliches Bauamt München 2  
Liegenschaftsabteilung H3.4  
Ludwigstr 18  
80539 München

Auftragsnummer 18 D 0519

**FACHPLANER**  
Peter Becker  
Freier Sachverständiger  
Bahnhofsweg 8  
02681 Kirschau / OT Rodewitz  
Tel. 0163 266 22 60  
Mail: info@helikopterprojekt.de

SACHVERSTÄNDIGER  
**BECKER**  
Peter Becker  
Dipl.-Ing. (FH)

VERMESSUNGSTECHNISCHE- und ZEICHNERISCHE ARBEITEN  
**BAUER & GELHAUSEN**  
INGENIEURGESELLSCHAFT  
Lindchenweg 1  
51588 Nümbrecht  
Tel. + 49 (0)2293 / 90 83 0  
Mail: info@bauer-gelhausen.de

**Ingenieurgesellschaft**  
Bauer und Gelhausen GbR

**Plan Markierung und Bemassung**

Plan 4 | 1 | 1:200

**Genehmigungsplanung - Luftrecht**

GENERALPLANERANGABEN			FACHPLANERANGABEN		
GEZEICHNET	DATUM	BEREICH	GEZEICHNET	DATUM	BEREICH
GEPRUEFT	DATUM	DATEINAME	GEPRUEFT	DATUM	DATEINAME

60

VIII