


# Übersichtskarte Ergebnis Raumordnungsverfahren Ersatzneubau 380-kV-Leitung Pirach – Pleinting Abschnitt 1 (Abzweig Pirach)

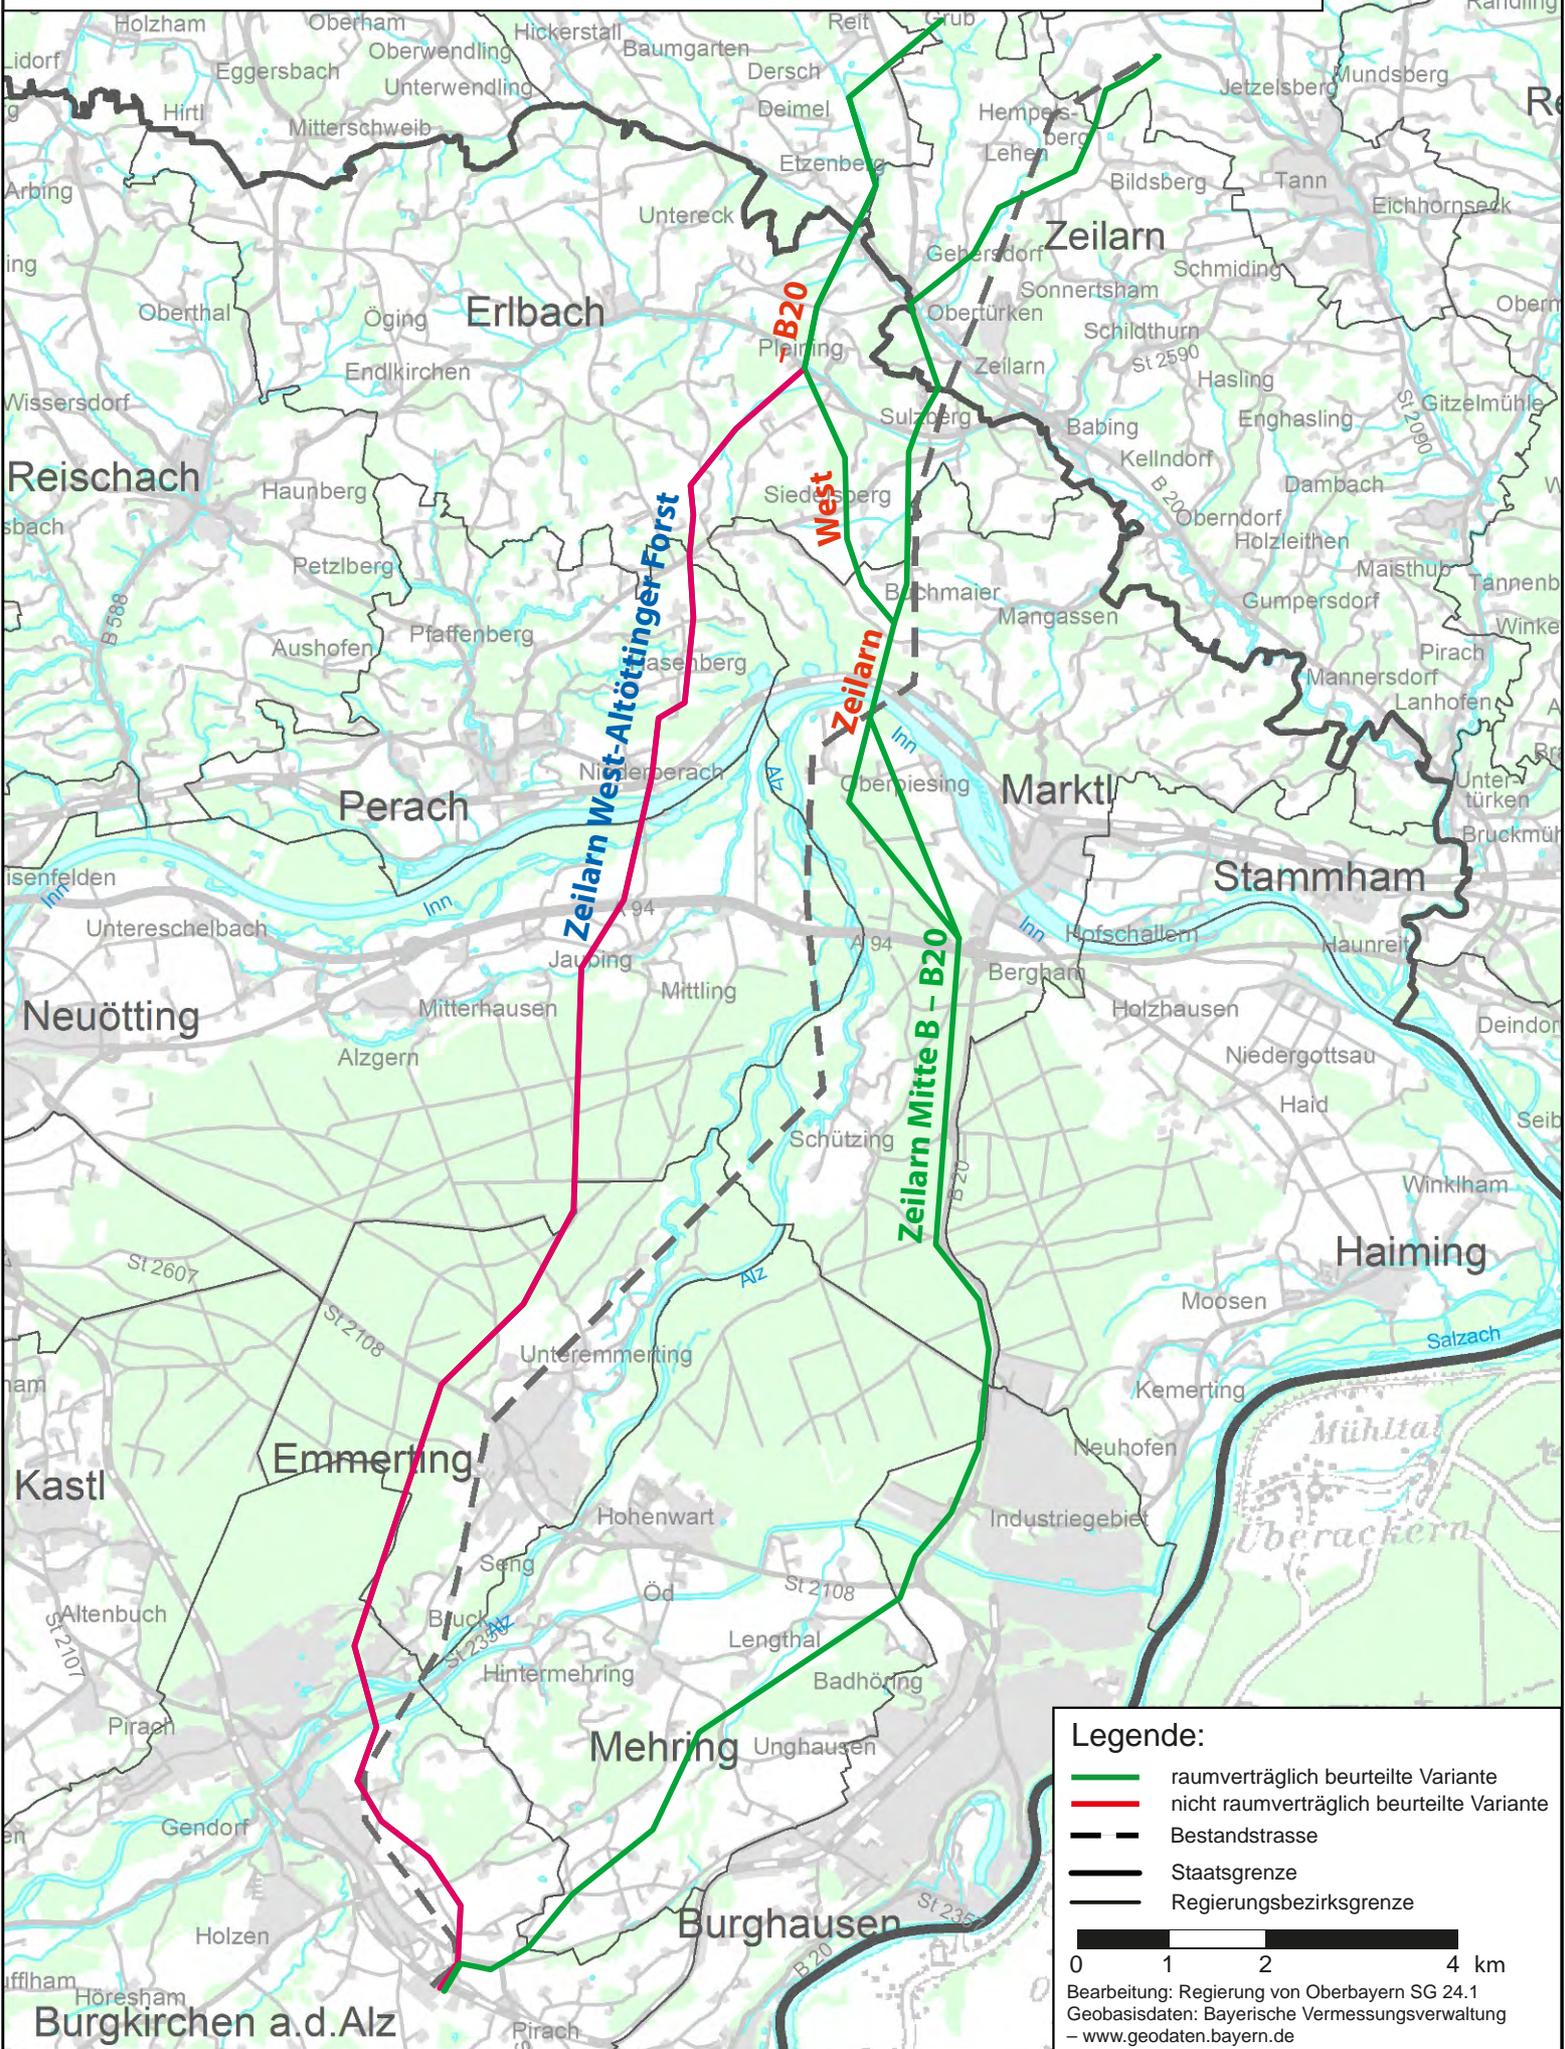

**Legende:**

- raumverträglich beurteilte Variante
- nicht raumverträglich beurteilte Variante
- Bestandsstrasse
- Staatsgrenze
- Regierungsbezirksgrenze

0 1 2 4 km

Bearbeitung: Regierung von Oberbayern SG 24.1  
Geobasisdaten: Bayerische Vermessungsverwaltung  
– [www.geodaten.bayern.de](http://www.geodaten.bayern.de)