

Ing.-Büro WALD + CORBE CAD Format: 650 x 297 mm Fläche: 0.19 m²

Nachdruck oder Vervielfältigung, auch auszugsweise,
nur mit Genehmigung des Herausgebers.
Geobasisdaten © Bayerische Vermessungsverwaltung 2010


Legende Planung:

Bankett, Böschung, Dammkrone

Legende Bestand:

- Gewässer
- Straßen
- Flurstücke
- FFH, Wald
- FFH, Wald - Hartholzauwald
- FFH, Wald - Auen-Wald
- FFH, Wald - Offenland

Index:	Bemerkung:	geänd. am	Name	Gepr. am	Name
Vorhaben:	Hochwasserschutz Aktionsprogramm 2020plus Flutpolder Großmehring Raumordnungsverfahren		Anlage: 1		
Vorhabensträger:	Freistaat Bayern vertreten durch das Wasserwirtschaftsamt Ingolstadt Auf der Schanz 26, 85049 Ingolstadt, Tel. 0841/3705-0, Fax -298		Plan- Nr.: 451		
Landkreis:	Eichstätt, Pfaffenhofen				
Gemeinde:	Großmehring und Manching				
Vorh.-kennz. (BayIFS):	G1h176129 1013				
Maßstab:	BW 3-3 Schöpfwerk Paar Lageplan		entw.	08.12.2017	DB, Cr
			gez.	29.03.2018	Cr, AL
			gepr.	01.03.2019	Ko, Kü
Verwendetes Lage- & Höhensystem: Gauß-Krüger-Koordinatensystem, DHHN12					
Entwurfsverfasser:					
Datum	Unterschrift Entwurfsverfasser	Datum	Unterschrift Vorhabensträger		

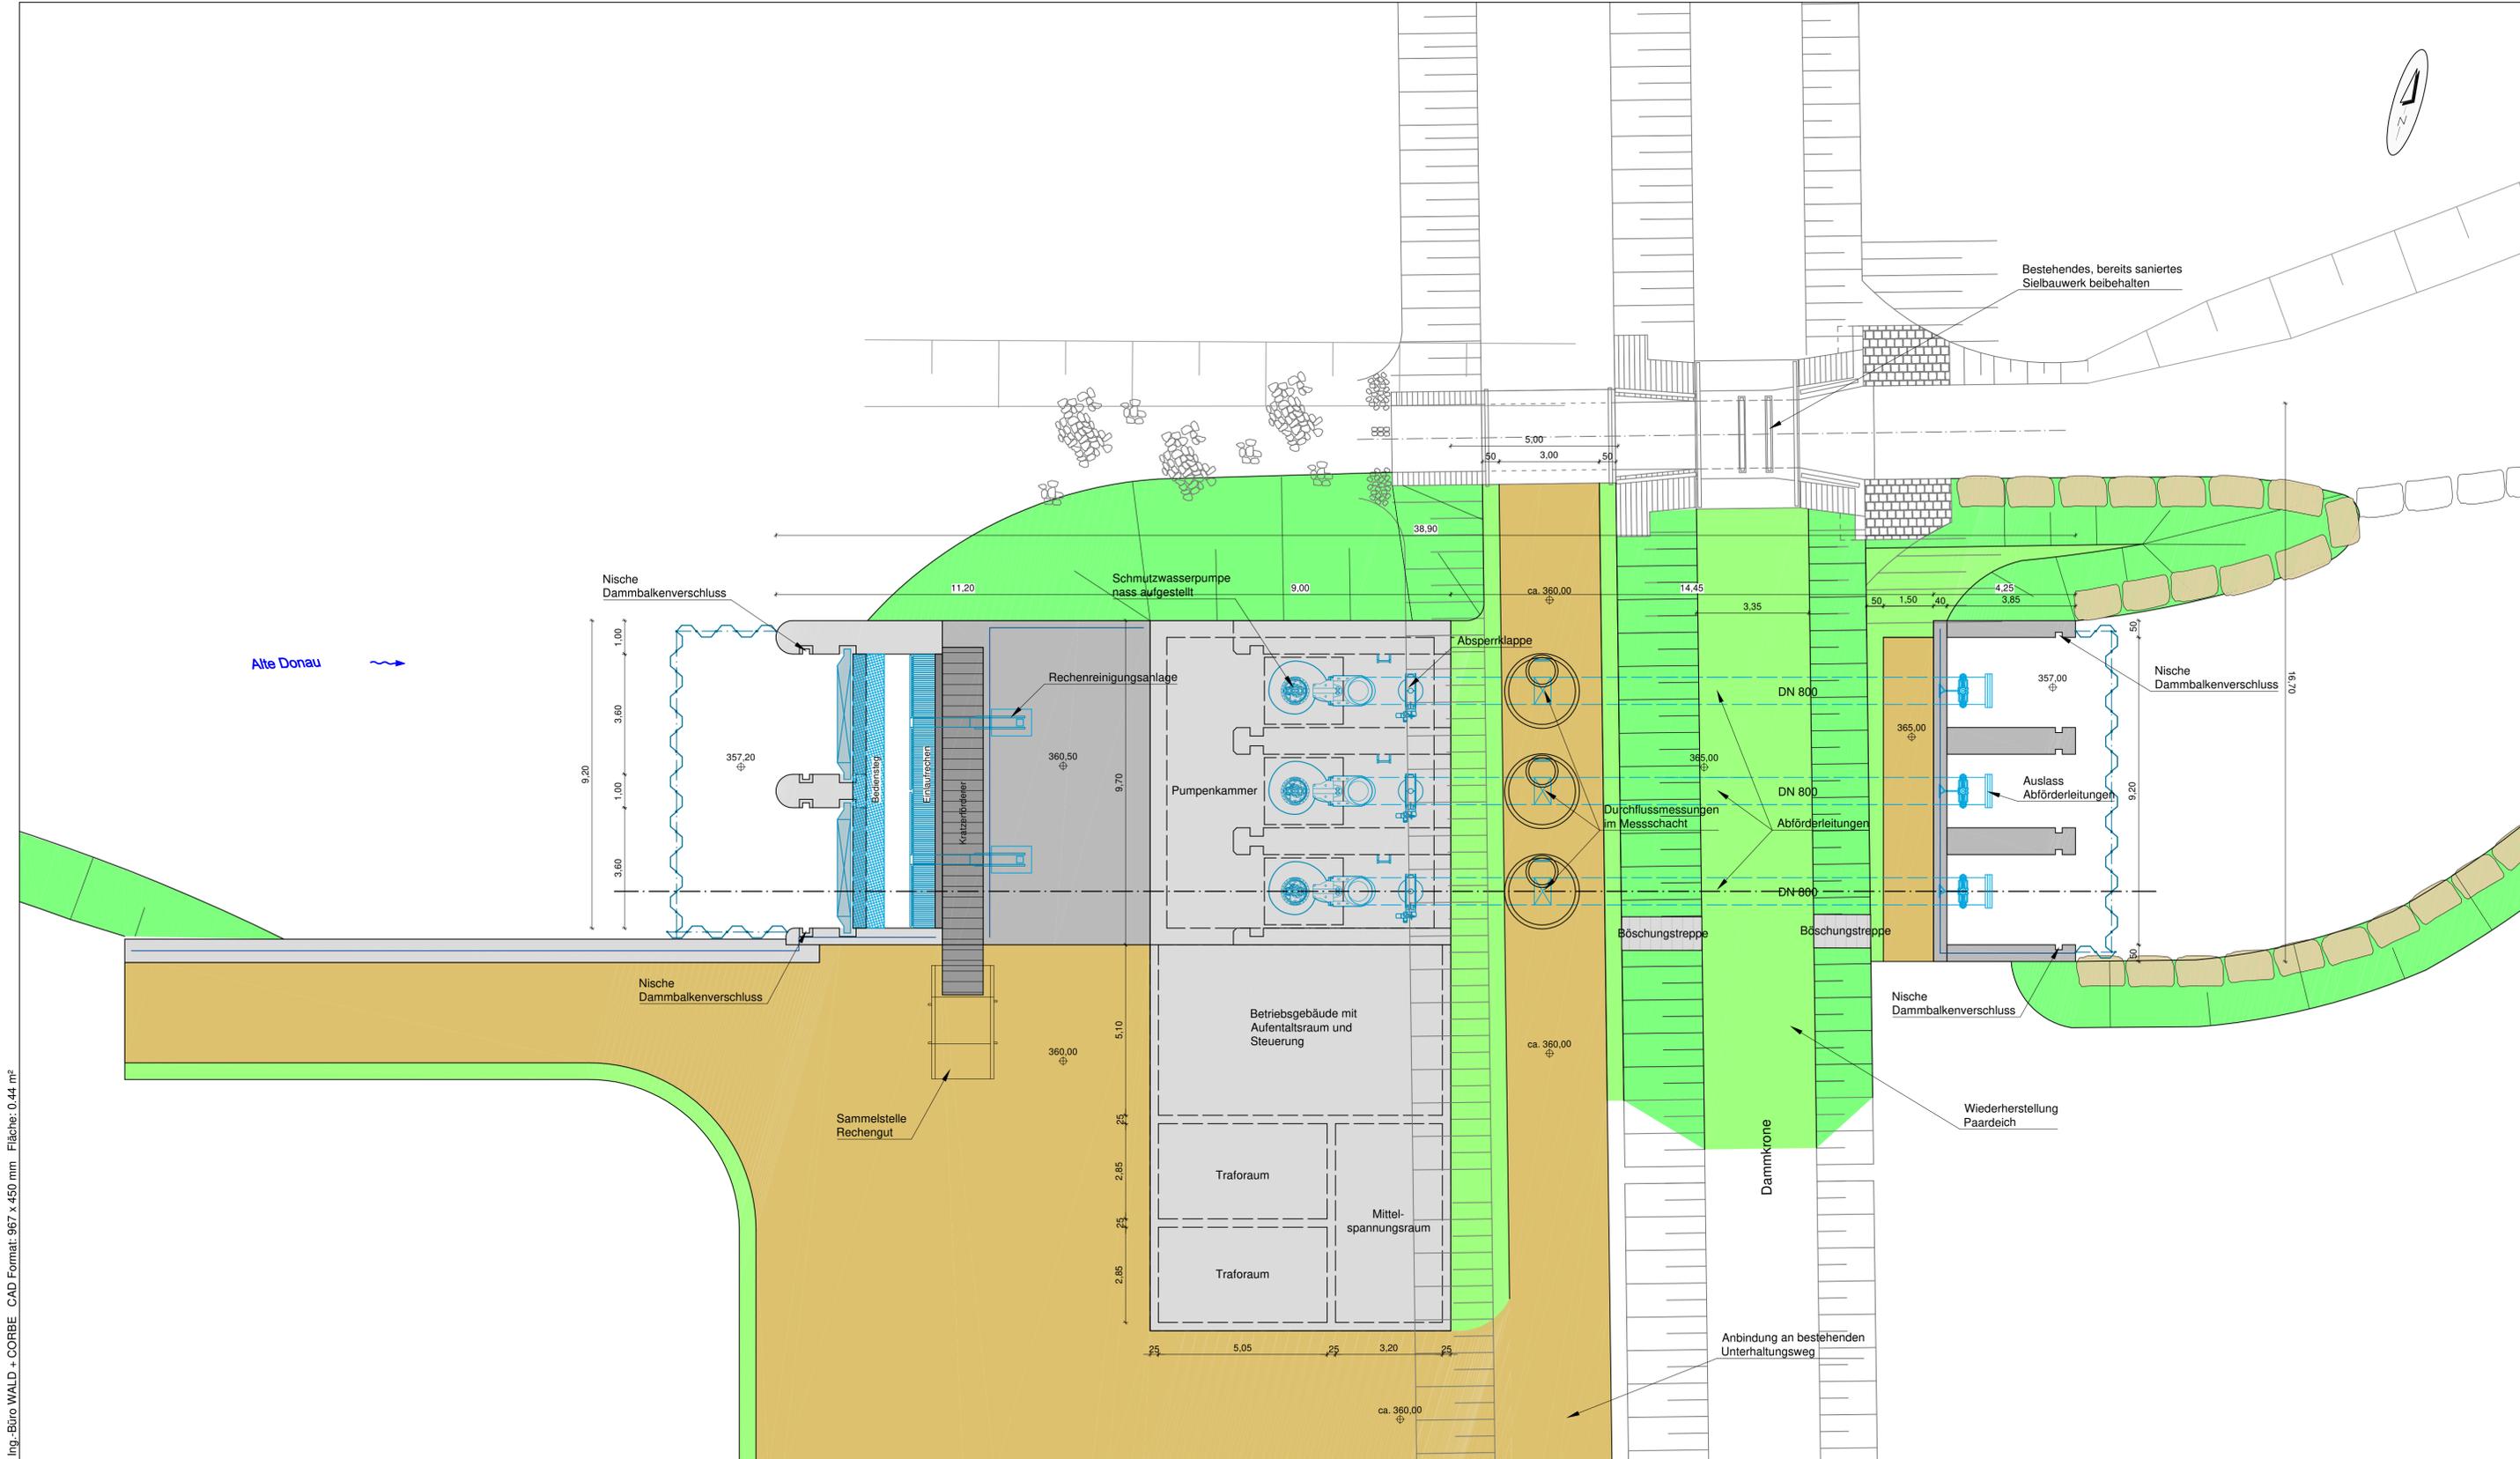

Nachdruck oder Vervielfältigung, auch auszugsweise,
nur mit Genehmigung des Herausgebers.
Geobasisdaten © Bayerische Vermessungsverwaltung 2010

Index:	Bemerkung:	geänd. am	Name	Gepr. am	Name
Vorhaben:	Hochwasserschutz Aktionsprogramm 2020plus Flutpolder Großmehring Raumordnungsverfahren		Anlage: 1		
Vorhabensträger:	Freistaat Bayern vertreten durch das Wasserwirtschaftsamt Ingolstadt Auf der Schanz 26, 85049 Ingolstadt, Tel. 0841/3705-0, Fax -298		Plan-Nr.: 452		
Landkreis:	Eichstätt, Pfaffenhofen				
Gemeinde:	Großmehring und Manching				
Vorh.-kennz. (BaylFS):	G1h176129 1013				
Maßstab:	1:100 Draufsicht				
Verwendetes Lage- & Höhensystem:	Gauß-Krüger-Koordinatensystem, DHHN12				
Entwurfsverfasser:	  				
entw.:	08.12.2017	DB, Cr			
gez.:	29.03.2018	Cr, AL			
gepr.:	01.03.2019	Ko, KÜ			



Datum	Unterschrift Entwurfsverfasser	Datum	Unterschrift Vorhabensträger



Nachdruck oder Vervielfältigung, auch auszugsweise,
 nur mit Genehmigung des Herausgebers.
 Geobasisdaten © Bayerische Vermessungsverwaltung 2010

Index:	Bemerkung:	geänd. am	Name	Gepr. am	Name
Vorhaben:	Hochwasserschutz Aktionsprogramm 2020plus Flutpolder Großmehring Raumordnungsverfahren		Anlage: 1		
Vorhabensträger:	Freistaat Bayern vertreten durch das Wasserwirtschaftsamt Ingolstadt Auf der Schanz 26, 85049 Ingolstadt, Tel. 0841/3705-0, Fax -298		Plan-Nr.: 453		
Landkreis:	Eichstätt, Pfaffenhofen				
Gemeinde:	Großmehring und Manching				
Vorh.-kennz. (BaylFS):	G1h176129 1013				
Maßstab:	BW 3-3 Schöpfwerk Paar Schnitt A-A		entw. 29.11.2017	DB, Cr	
			gez. 29.03.2018	Cr, AL	
			gepr. 01.03.2019	Ko, KÜ	
Verwendetes Lage- & Höhensystem: Gauß-Krüger-Koordinatensystem, DHHN12					
Entwurfsverfasser: Dr. Blaszy - Dr. Øverland Beratende Ingenieure					
 					

Datum	Unterschrift Entwurfsverfasser	Datum	Unterschrift Vorhabensträger

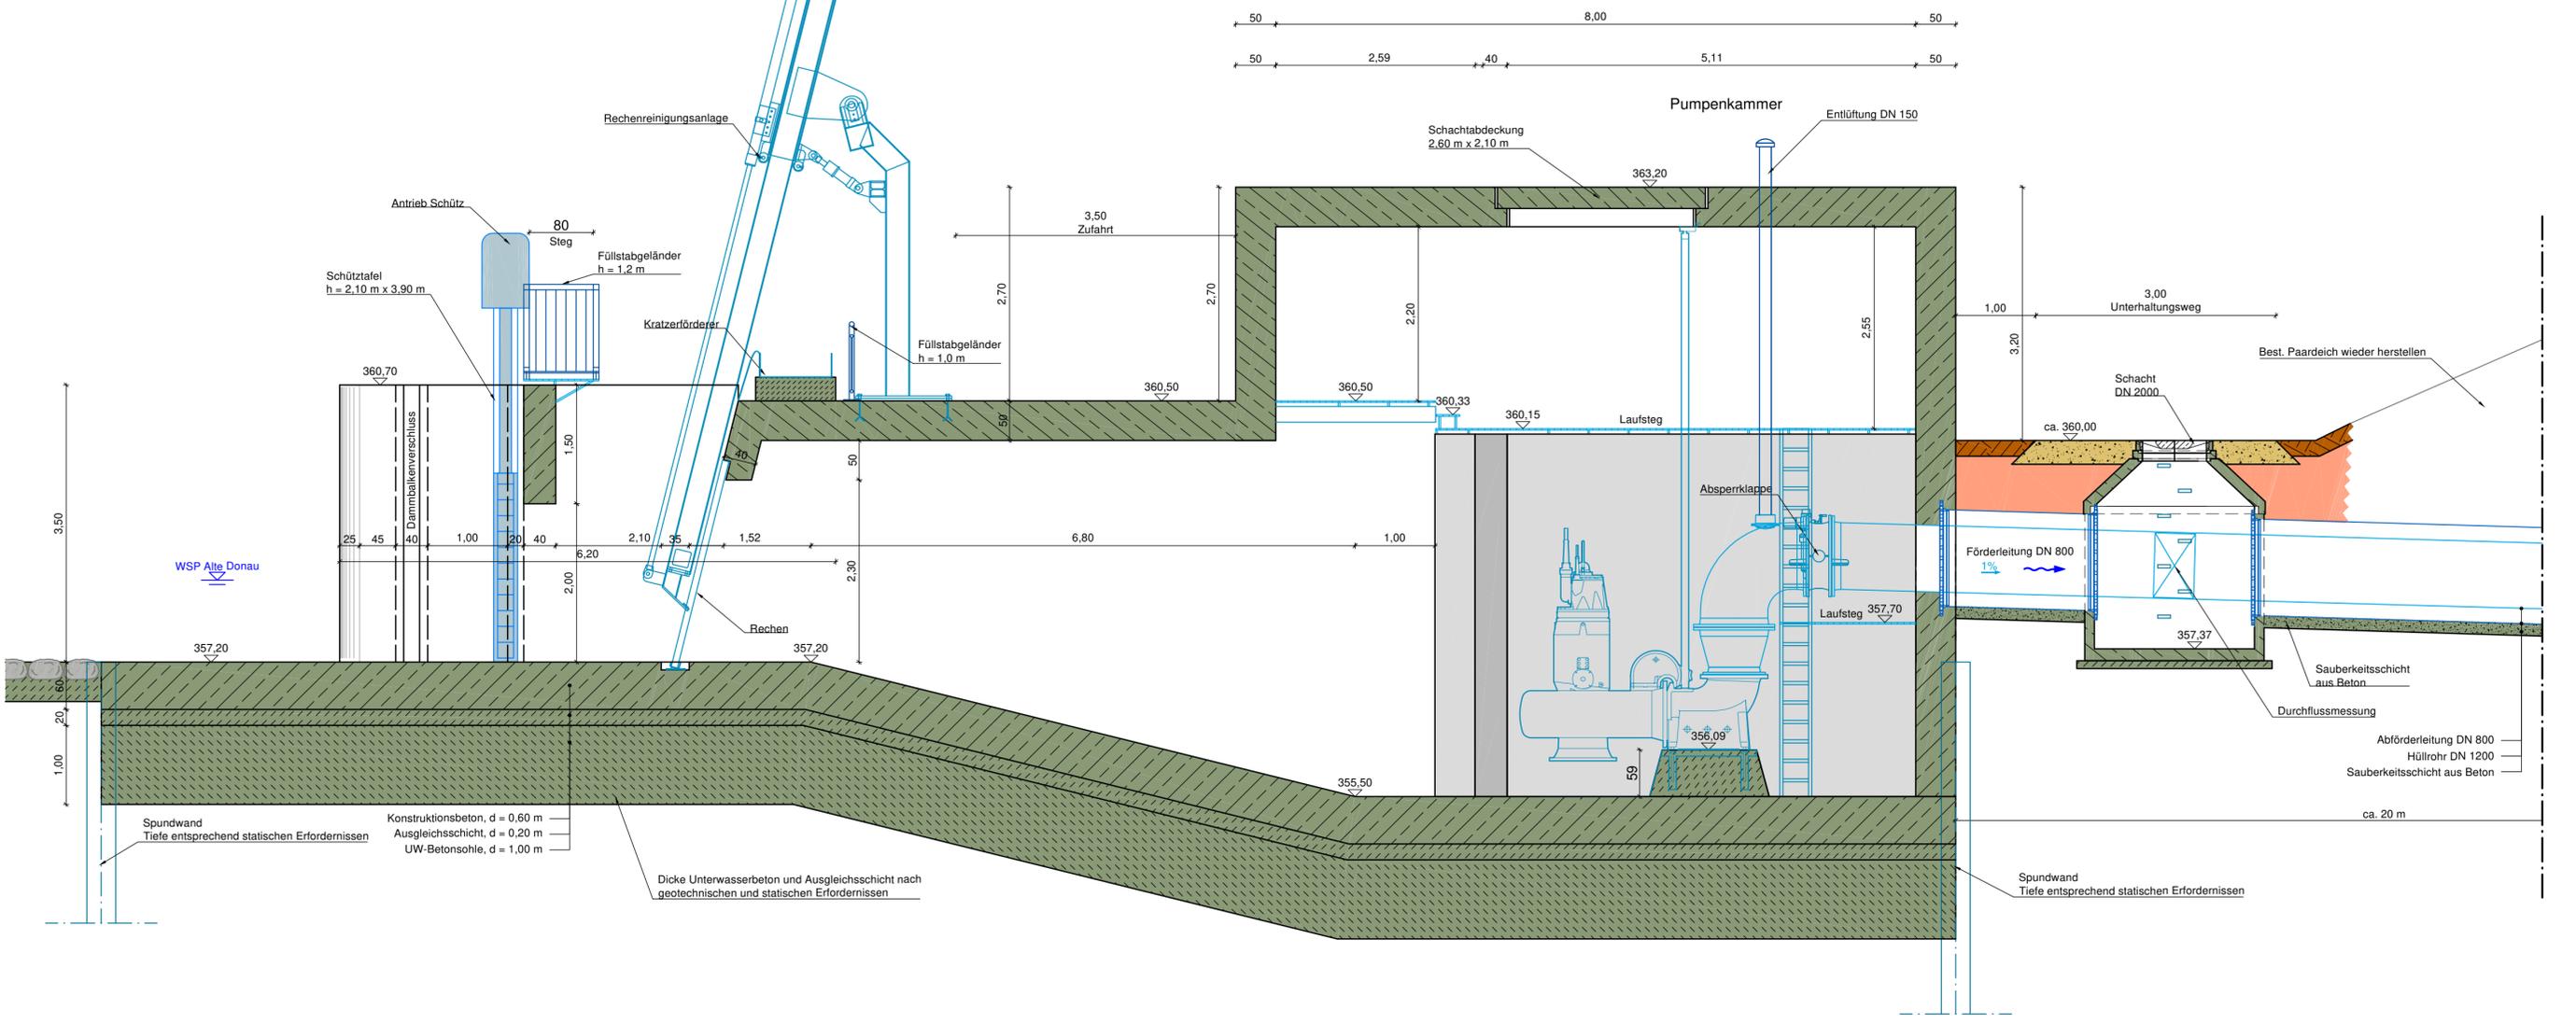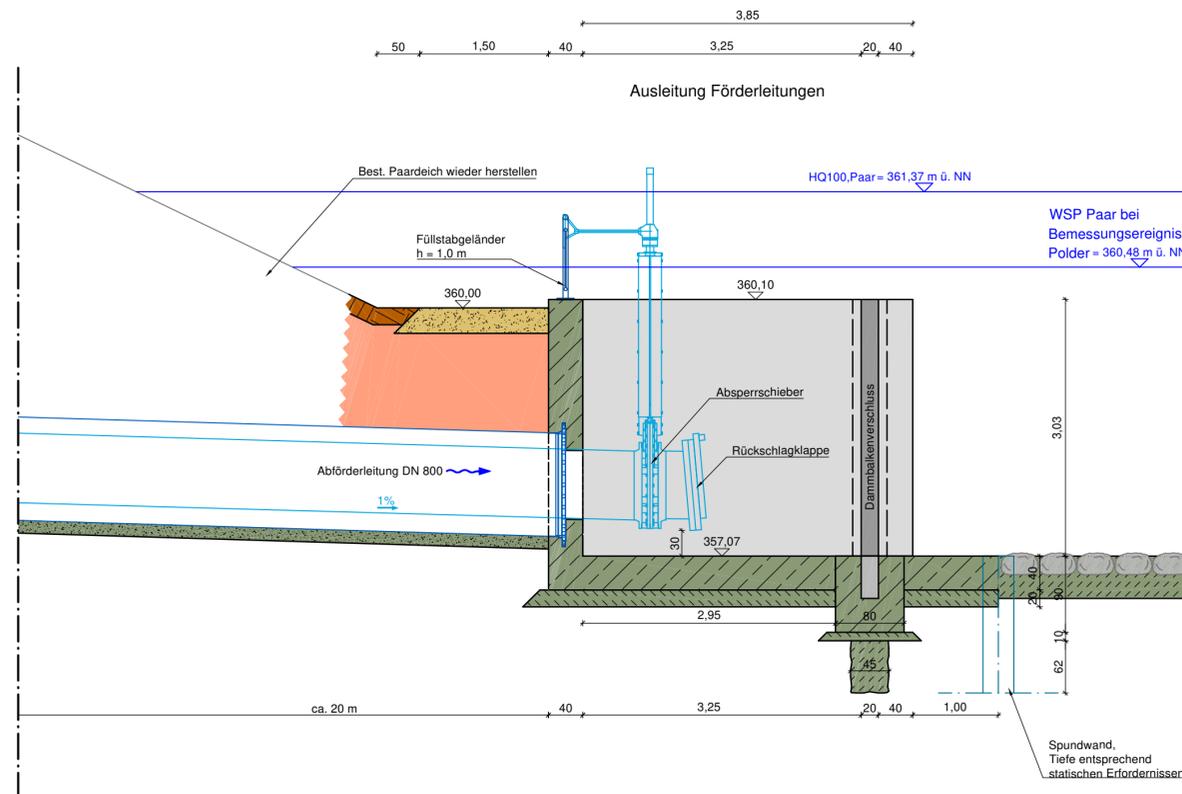

Ing.-Büro WALD + CORBE CAD-Format: 1150 x 297 mm Fläche: 0,34 m²