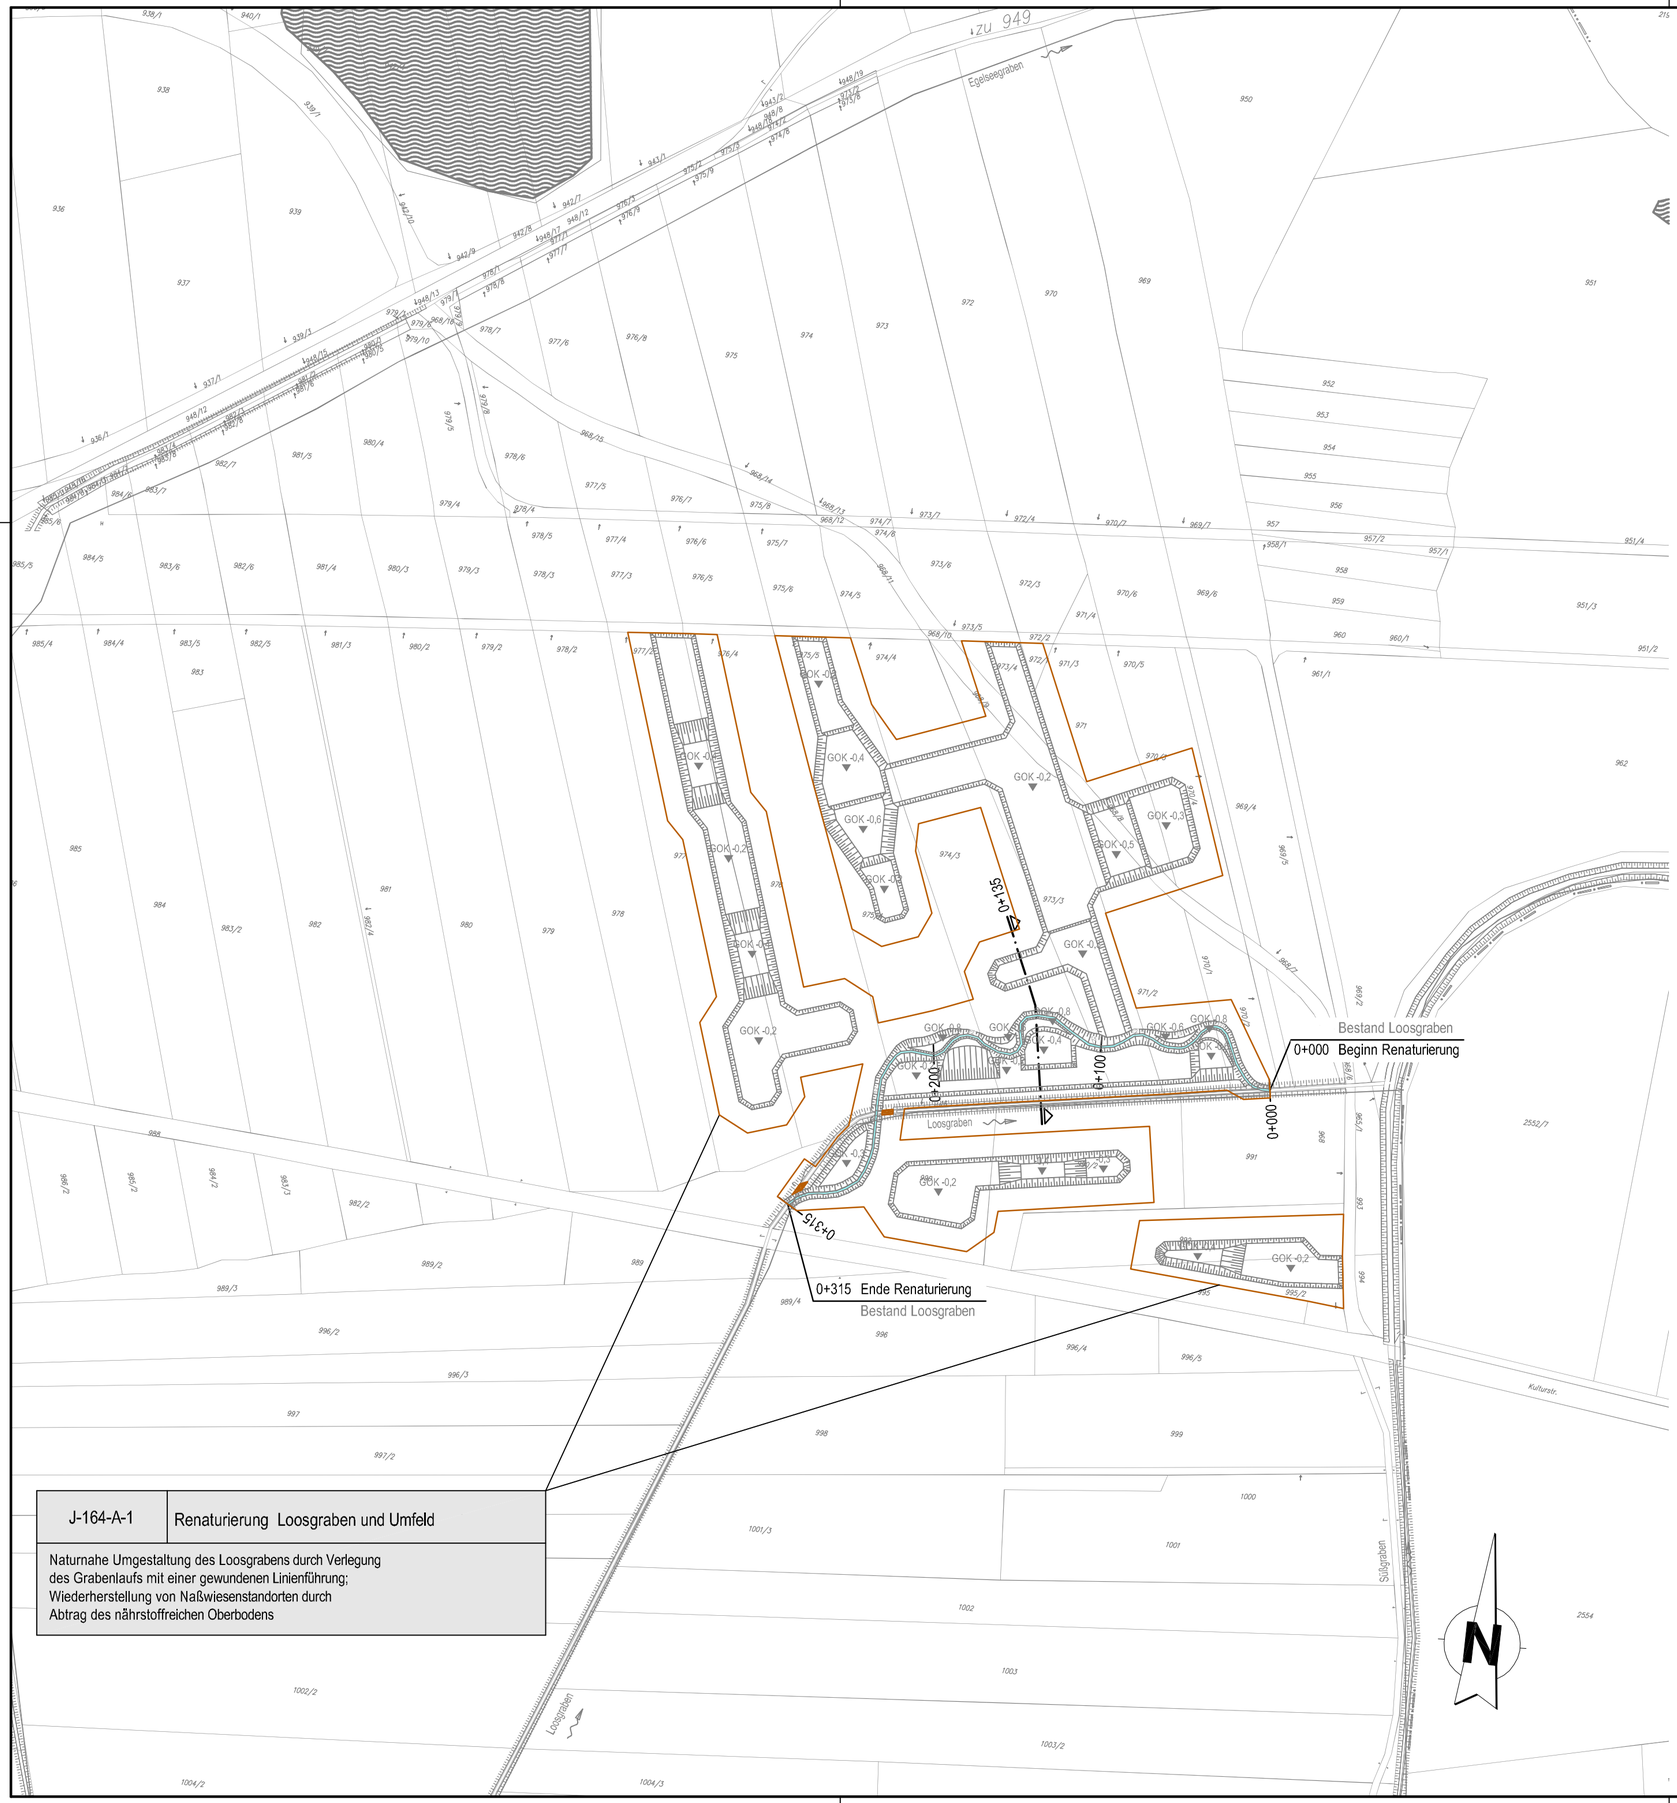


| J-164-A-1 | Renaturierung Loosgraben und Umfeld |
|---|---|
| Naturnahe Umgestaltung des Loosgrabens durch Verlegung des Grabenlaufs mit einer gewundenen Linienführung; Wiederherstellung von Naßwiesenstandorten durch Abtrag des nährstoffreichen Oberbodens | |

## IN DIESEM PLAN FESTZUSTELLEN:

- Umgriff der wasserbaulichen Maßnahmen
- Verfüllung bestehender Fließgewässer
- Gewässerausbau
- GOK -XX — Abgrabungen (zulässige Tiefe unter GOK)

## NACHRICHTLICH DARGESTELLT:

- Loosgraben — Gewässer mit Bezeichnung
- Maßnahmen-Nr. | Kurzbezeichnung / Beschreibung der Maßnahme — Beschreibung der Maßnahme und Bezug zum landschaftspflegerischen Begleitplan

Dieser Plan wird gem. §§ 8 ff. des Luftverkehrsgesetzes (LuftVG) festgestellt.

Regierung von Oberbayern
- Luftamt Südbayern –

Büchner
Ltd. Regierungsdirektor

# Planfeststellungsverfahren
## 3. Start- und Landebahn

**M** Flughafen München

| | |
|---|---|
| Objekt<br>LANDSCHAFTSPFLEGERISCHER BEGLEITPLAN<br>GEWÄSSERAUSBAU | Erläuterungsber.Nr.<br>J-401 |
| Planart<br>LAGEPLAN<br>RENATURIERUNG LOOSGRABEN UND UMFELD | Maßstab<br>1: 2 000 |

| Planverfasser | | |
|---|---|---|
| Dr. Blasy - Dr. Øverland<br>Beratende Ingenieure GmbH & Co. KG<br>Moosstraße 3 82279 Eching am Ammersee<br>i. V. D. Rosar | Bearb. | Kehrer |
| | Gezeich. | Meuser |
| | Geprüft | Rosar |
| | Datum | 17.08.2007 |

| Flughafen München GmbH | Datum | Zeichen |
|---|---|---|
| München, den ..... 20.08.2007 | 17.08.2007 | BLOMEYER |
| Geprüft<br>gez. i.V. Dr. Josef Schwendner<br>gez. i.V. Nils Eichbaum | Anlage Nr.<br>J-415 | |