
Regelquerschnitt im Bereich Station 0+015

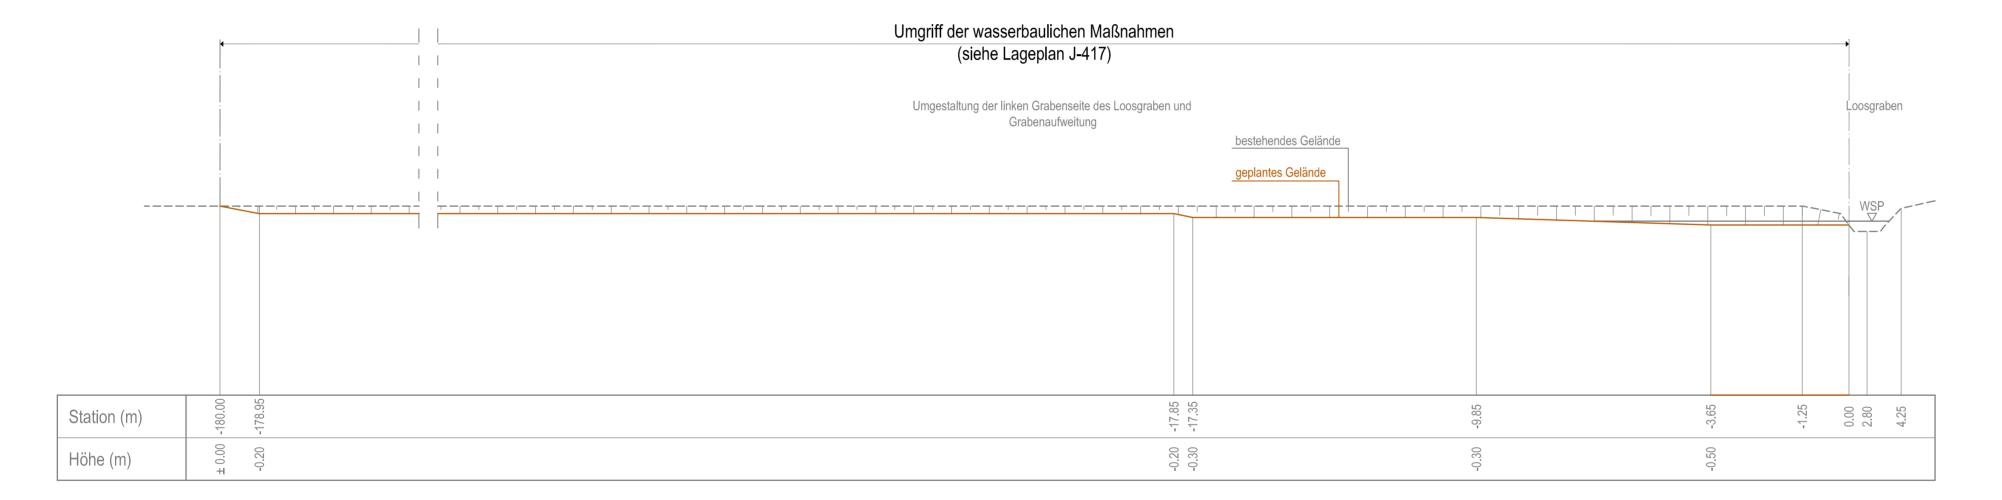

IN DIESEM PLAN FESTZUSTELLEN:

——— geplantes Gelände

NACHRICHTLICH DARGESTELLT:

| Station (m) | -0.50 |
|-------------|--------|
| Höhe (m) | ± 0.00 |

Dieser Plan wird gem. §§ 8 ff. des Luftverkehrsgesetzes (LuftVG) festgestellt.

Regierung von Oberbayern -- Luftarit Südbayern -

Ltd. Regierungsdirektor

Planfeststellungsverfahren 3. Start- und Landebahn



| Objekt | Erläuterungsber.Nr. |
|--|---------------------|
| LANDSCHAFTSPFLEGERISCHER BEGLEITPLAN GEWÄSSERAUSBAU | J-401 |
| Planart | Maßstab |
| REGELQUERSCHNITT UMGESTALTUNG LOOSGRABEN (FLURNR. 1005/2) | 1: 100 |

Planverfasser Bearb. Kehrer Dr. Blasy - Dr. Øverland Gezeich. Meuser Beratende Ingenieure GmbH & Co. KG Geprüft Rosar Datum 17.08.2007

Flughafen München GmbH

München, den 20.08.2007

gez. i.V. Dr. Josef Schwendner gez. i.V. Nils Eichbaum

17.08.2007 BLOMEYER Geprüft

Anlage Nr.

Datum

J-418

Zeichen