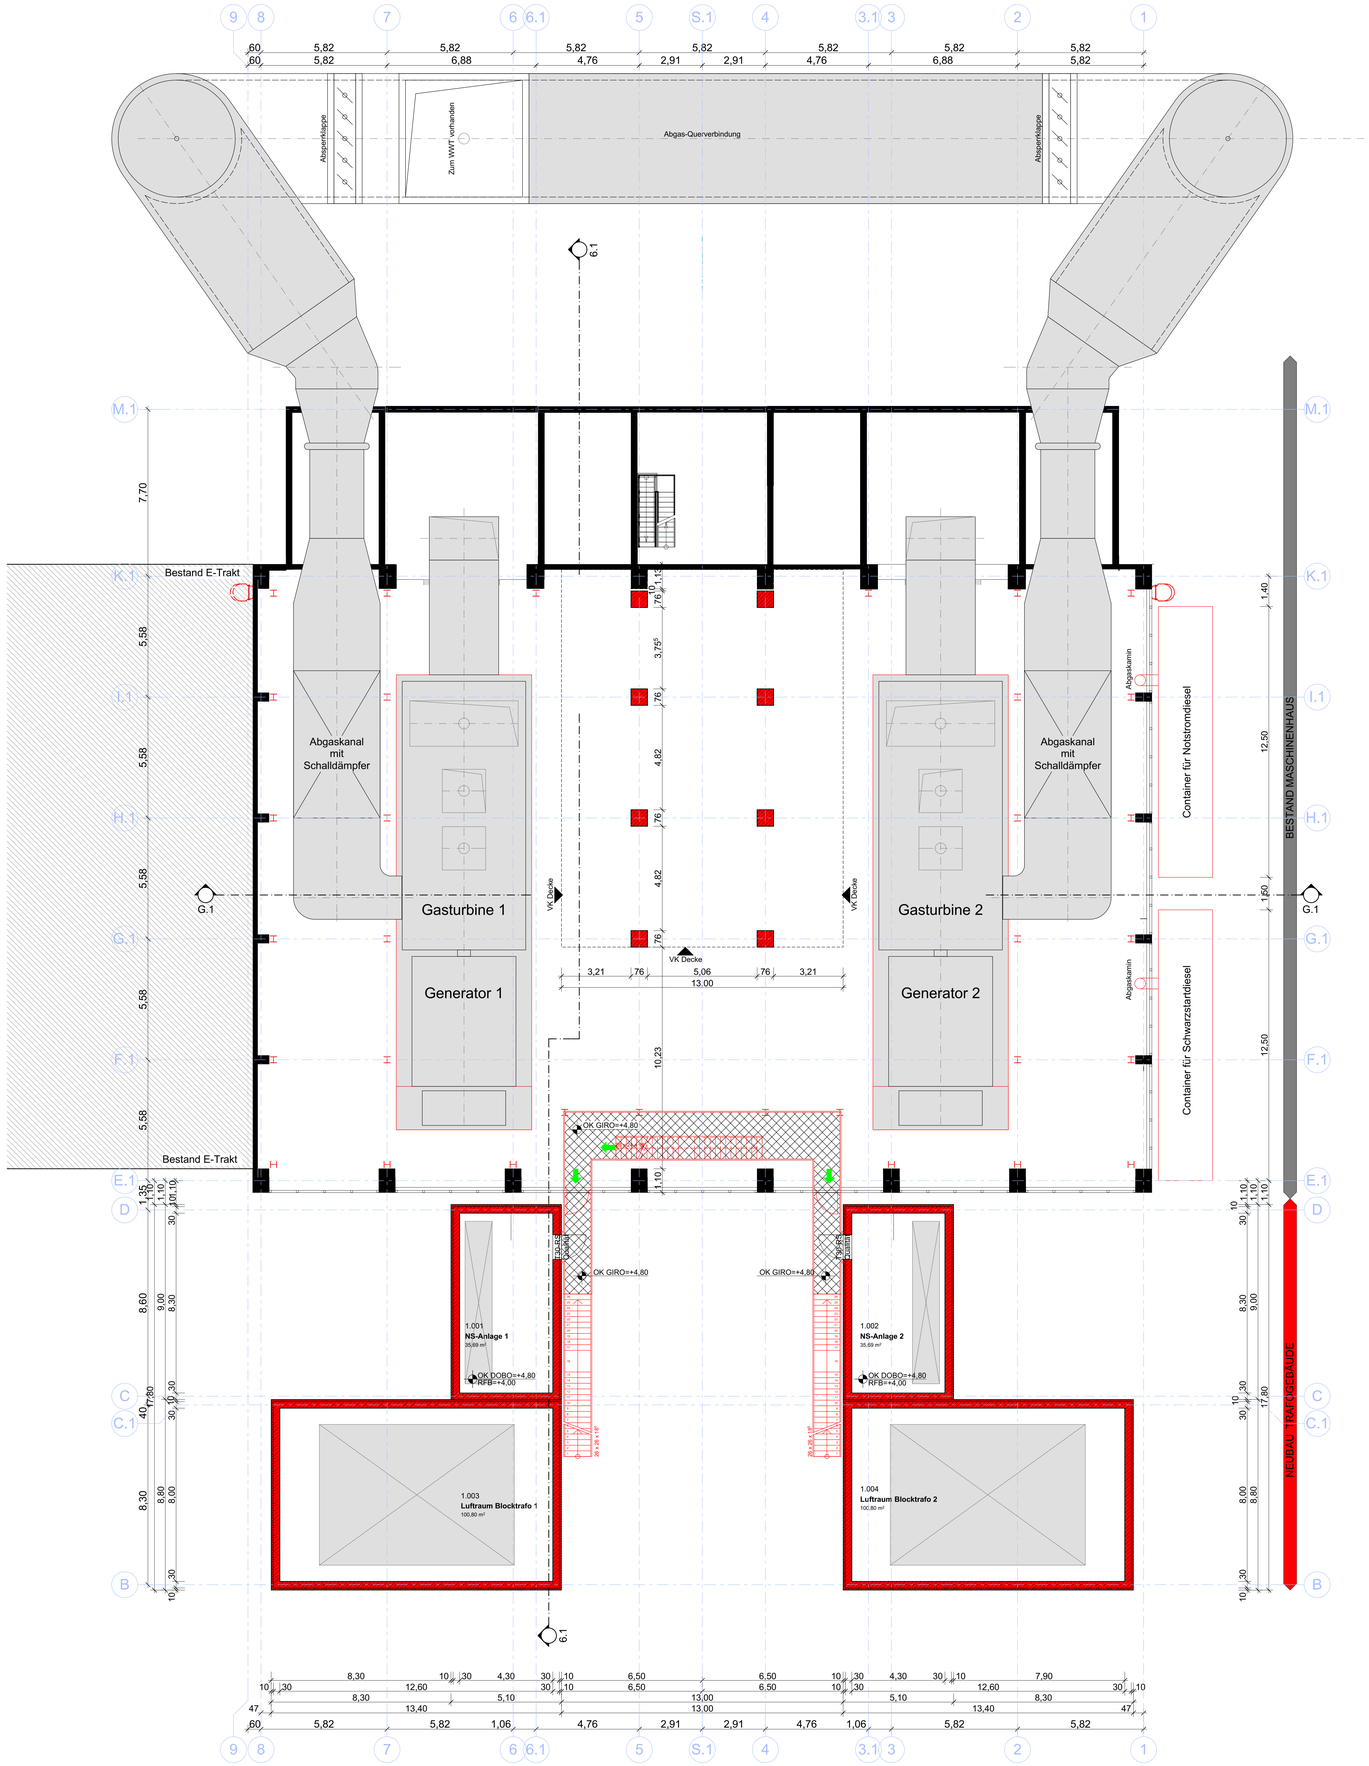

Bestand

Neubau

INDEX	ÄNDERUNG ARCHITEKT:	DATUM / NAME

± 0,00m = 502,00m ü. NN

HKW München Freimann

Maschinenhaus
Baugenehmigung

BAUHERRSCHAFT: SWM

UNTERSCHRIFT BAUHERR:

UNTERSCHRIFT ENTWURFSVERFASSER:

Grundriss Ebene +4,80
Maschinenhaus + Trafogebäude 1 + 2

GESAMTPLANER:
AF-Consult Switzerland AG
Täfernstrasse 26
CH-5405 Baden/Schweiz

21_ARCH
21_ARCH GmbH
Rotebühlstraße 89/2
Telefon: +49 711/342246-100 Telefax: +49 711/342246-200
info@21-arch.com www.21-arch.com

GEPR./AFC/DAT.		GENEH.AFC/DAT.		GEZ./DAT.	Hi/161216	GEPR./DAT.		GENEH./DAT.	
MASSSTAB:	1:100	FORMAT:	1189x594mm	PLANNUMMER: 202				INDEX –	

1. FERTIGUNG

Ort des Vorhabens:	HKW München Freimann Frankfurter Ring 181 80807 München
Art des Vorhabens:	Erneuerung Gasturbinen
Antragsteller:	Stadtwerke München GmbH Emmy-Noether-Straße 2 80992 München
Planfertiger:	21-Arch GmbH Rotebühlstraße 89/2 70178 Stuttgart
Planinhalt:	Grundriss Ebene +4,80 Maschinenhaus + Trafogebäude 1 + 2