






AUFBAUTEN

Dachaufbau (DA): 001 - 5 cm Kiesschüttung (16/32 Rollkies) - Trenn-Schutzlage - Dachabdichtung - FOAMGLAS T4 / Gefälleedämmung - Dampfsperre - Stahlbetondecke - Innenanstrich 002 - Trapezblech T50.1	Wandaufbau (WA): 001 - Dickschichtputz - Putzarmierungsgitter - Deckanstrich - Wärmedämmung FOAMGLAS T4 - Voranstrich - Stahlbetonwand - Innenanstrich 002 - Trapezblech T40.1 003 - Stahlbetonwand	Fußbodenaufbau (BO): 001 - Stahlbetonbodenplatte WU-Beton - Secutex Schutz- und Trennvlies 500g/m ² - CABOFOL PEHD 610 - Secutex Schutz- und Trennvlies 500g/m ² - Sauberkeitsschicht 8cm - Frostschuttschicht 45cm 002 - Stahlbetonbodenplatte geglättet mit Hartstofffeinstreuung Strassenaufbau (ST): 001 - Asphaltdeckschicht 4cm - Asphaltbinderschicht 4cm - Asphalttragschicht 16cm - Frostschuttschicht 45cm
---	---	--

Löschwasserrückhaltebecken (LW):
 001 - Stahlbeton C35/45
 - WU Beton Rissweite von wk = 0,1mm

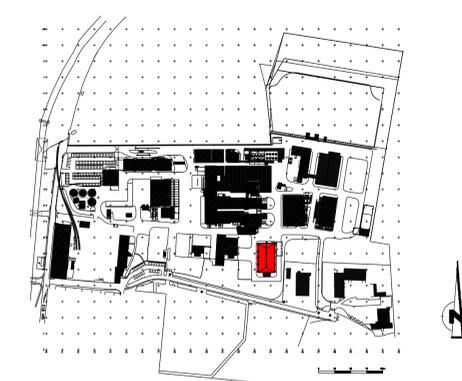

±0,00m Höhenangabe
Kote = +370,70m ü. NN

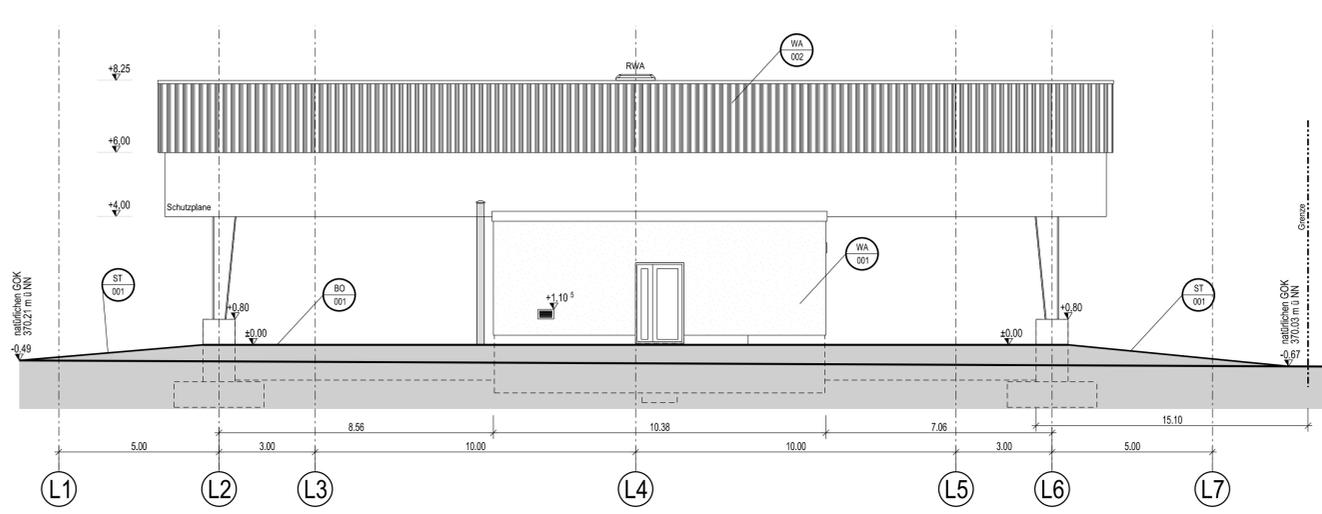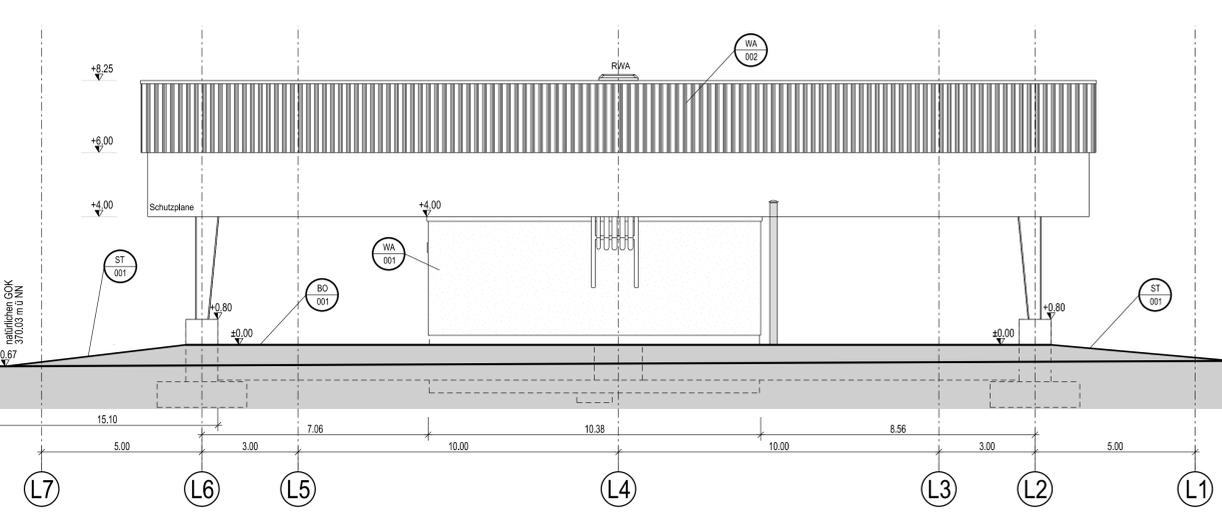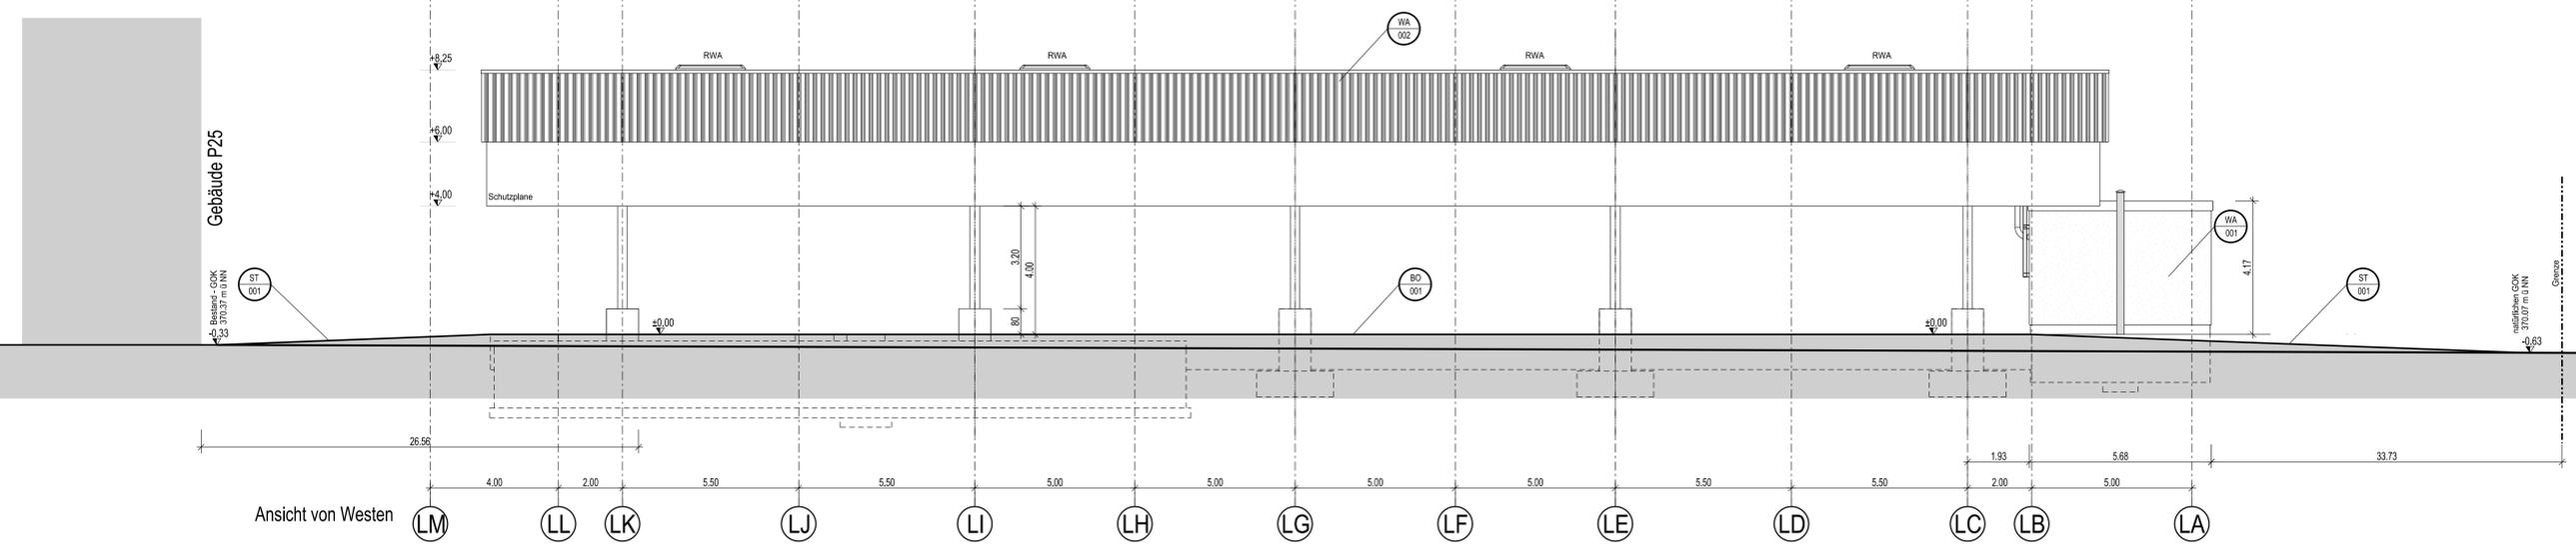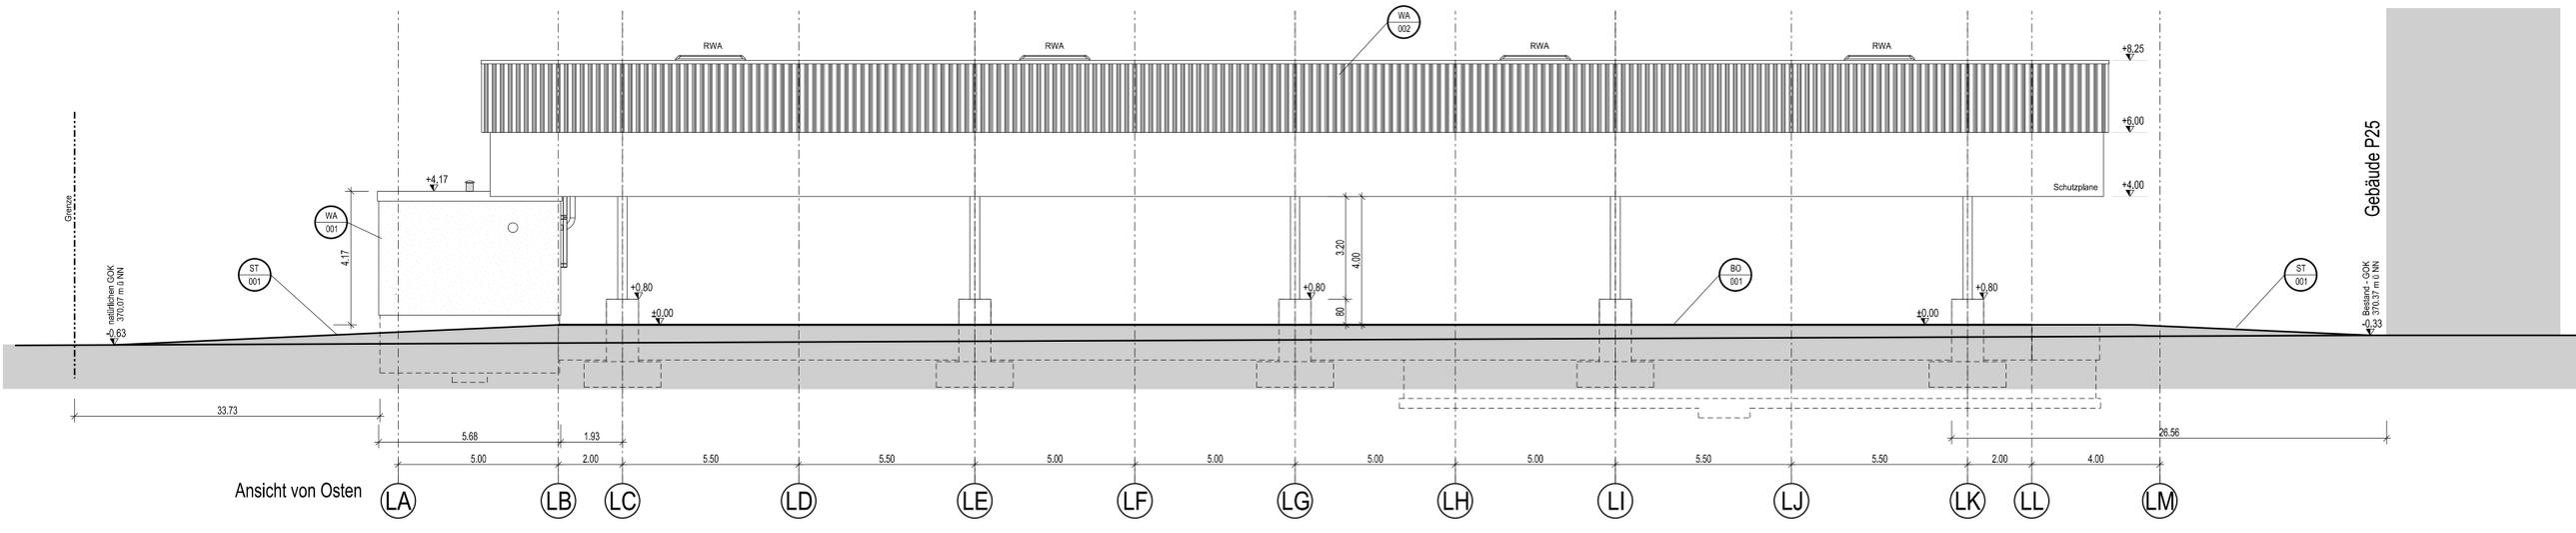

GENEHMIGUNGSPLAN

Bauvorhaben:
Neubau Stückgutabstellfläche L21

Bauherr:
gsb GSB Sonderabfall Entsorgung Bayern GmbH
Sonderabfall-Entsorgung Bayern GmbH
Äußerer Ring 50
85107 Baar-Ebenhausen

Bauort: Äußerer Ring 50, 85107 Baar-Ebenhausen, Landkreis Pfaffenhofen an der Ilm
Flur Nr.: 1509/75

Nachbarn:
Genehmigungsbehörden:

Entwurfsverfasser: (Planvorlageberechtigter)		Bauherr:	
Planersteller:			
Gezeichnet:	Datum:	Name:	IA-Tech GmbH <small>Richardstraße 31c - 85359 München - Tel. 089 6237 105 www.ia-tech.de e-mail: info@ia-tech.de</small>
Geprüft:	19.09.2018	Eberm	
Freigegeben:			
Projekt:		Projekt-Nr.:	
GSB - Stückgutabstellfläche L 21 BMA/Schaumfeuerlöschanlage		9.471.1.1616	
Inhalt:		Zeichnungsnummer:	Maßstab:
Ansichten Nord, Süd, Ost und West		11617-G08	1:100
CAD-Dateiname:		Index:	
BP_SGFL21_GSB_ANBS_G.DGN			0