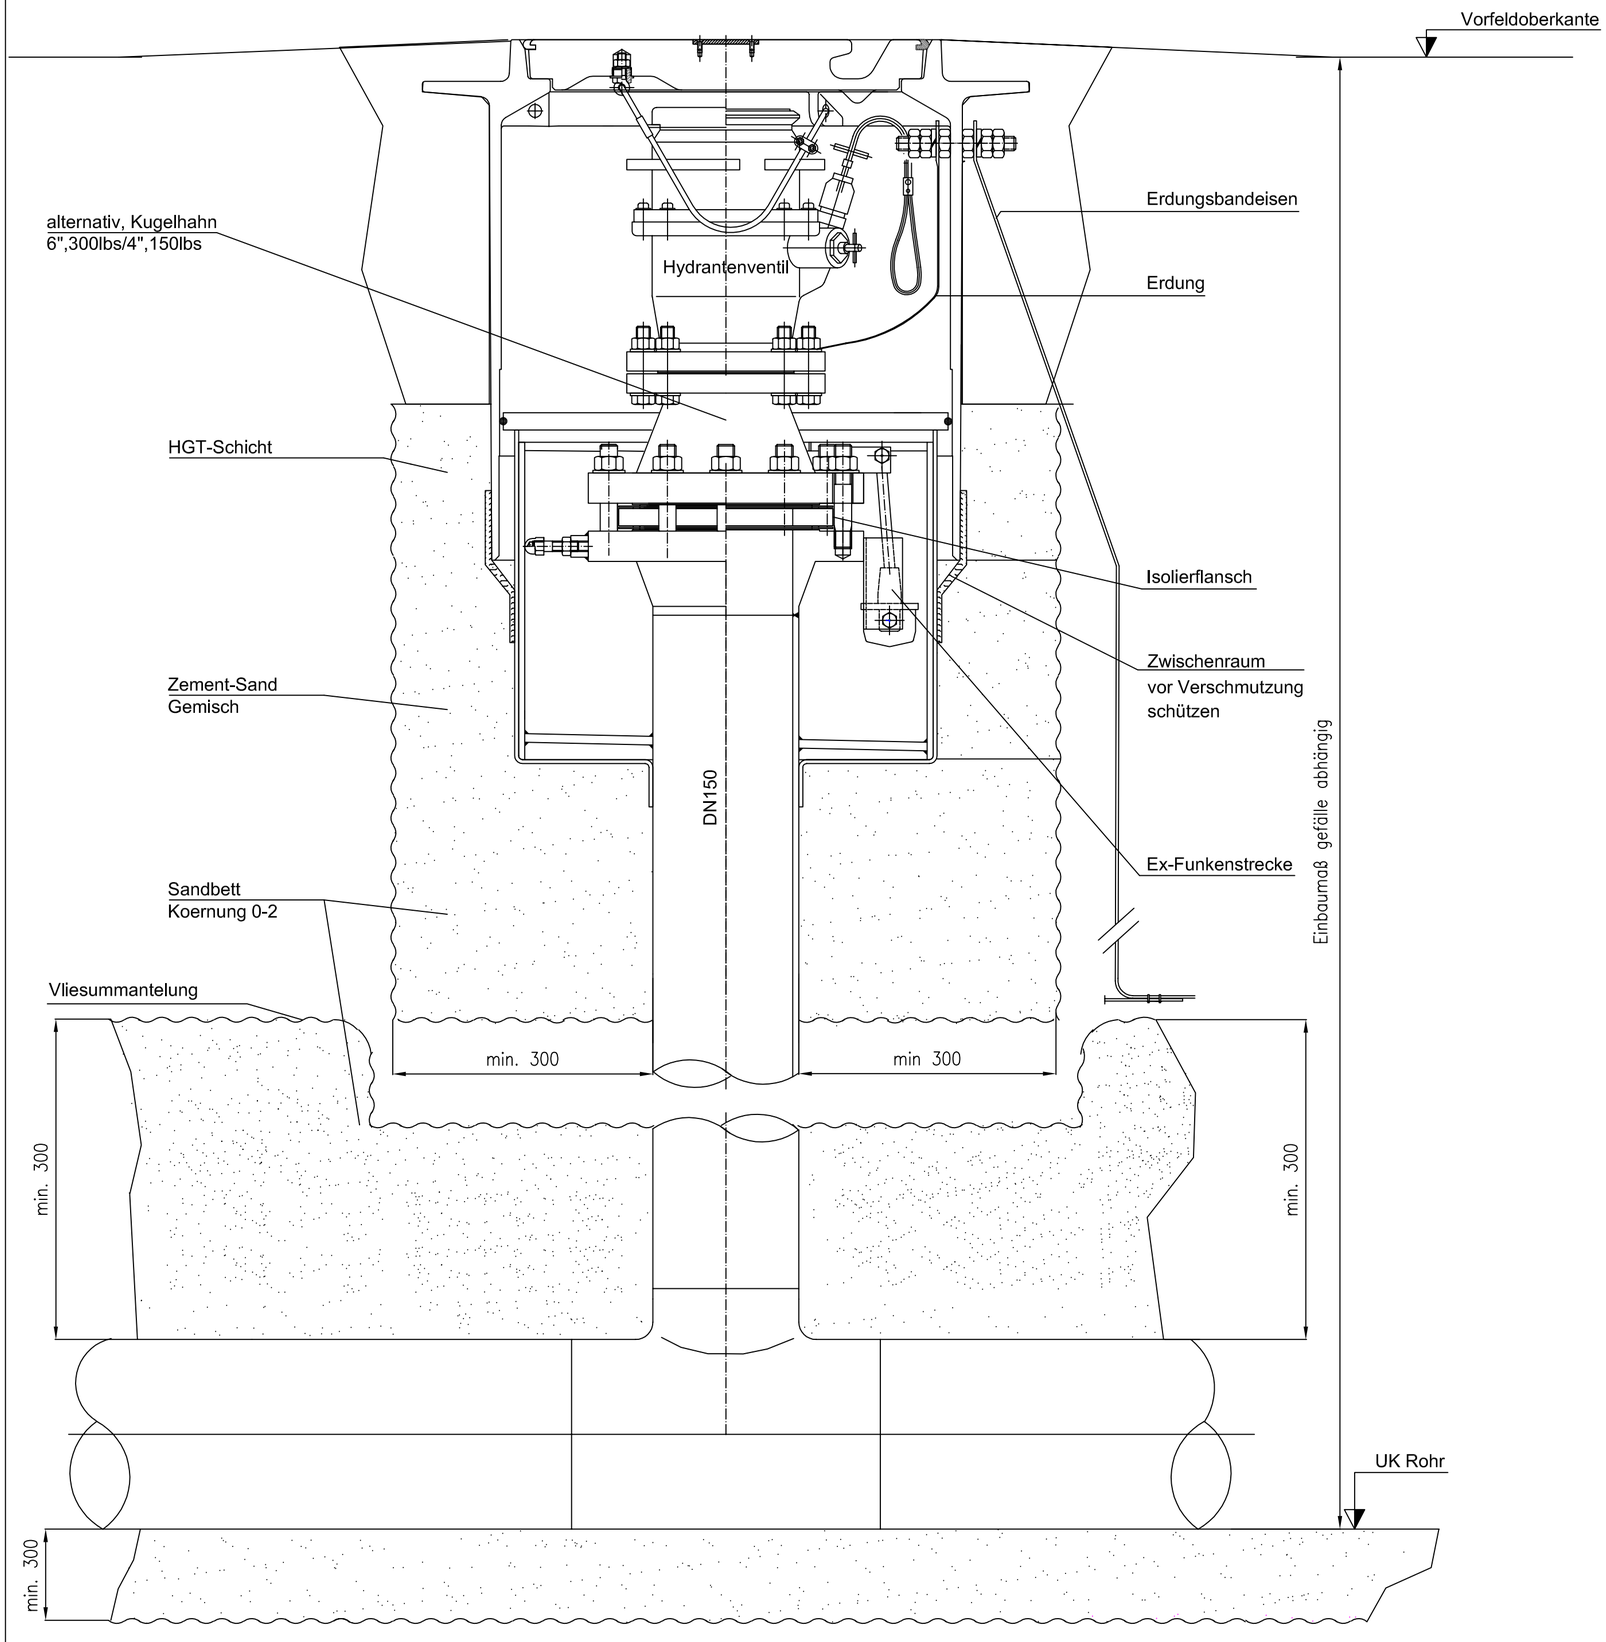

Dieser Plan wird gem. §§ 8 ff. des
Luftverkehrsgesetzes (LuftVG) festgestellt.

Regierung von Oberbayern
- Luftamt Südbayern –

Büchner
Ltd. Regierungsdirektor

Zone/Bauwerk	Ebene	Sachgruppe Techn. Platz	A-Code	Phase	Art	Nummer	Verfasser	Datum	Index
120.00	0	38500	F	4	35	LU9050	DC Airports	29.06.2007	000

Format: A2

Maßstab im Original: 1 : 5

Registriernummer: ----

Objekt: PLANFESTSTELLUNGSVERFAHREN
3. Start- und Landebahn

Planbezeichnung: Hydrant (typisches Einbaudetail Hydrantenventil)

Verfasser:

Dorsch Gruppe
DC Airports

Hansastraße 20
80686 München
Tel. 089/5797-0

bearbeitet: Vojtech
gezeichnet: Vojtech, M.
geprüft: Vojtech
i. V. Albrecht Eberhardt

Flughafen
München
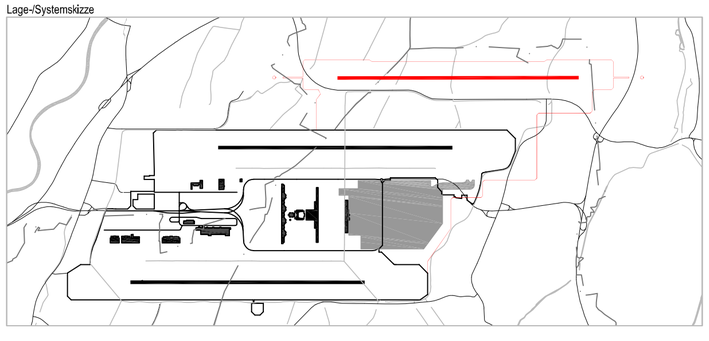
Lage-/Systemskizze