

Regionalplan Ingolstadt

Lärmschutzbereich zur Lenkung der Bauleitplanung für den Flugplatz Ingolstadt - Manching 2 - Tektur 1

Ausnahmen von den Nutzungskriterien

Planungsverband Region Ingolstadt

Ingolstadt, den 19.11.2013

gez.
Martin Wolf
Landrat
Verbandsvorsitzender

Maßstab 1 : 50 000

Kartengrundlage: Geobasisdaten
© Bayerische Vermessungsverwaltung
(http://www.vermessung.bayern.de)

Bearbeiter: Regionsbeauftragter für die Region Ingolstadt
Kartographie: Regierung von Oberbayern, Sachgebiet 24.1 - Stand: Juli 2013
Herausgeber: Planungsverband Region Ingolstadt


Ziele der Raumordnung

a) Zeichnerisch verbindliche Darstellungen



Lärmschutzbereich zur Lenkung der Bauleitplanung gemäß Karte 2 Siedlung und Versorgung (Maßstab 1 : 100 000); Tektur vom 18.01.1993.


b) Zeichnerisch erläuternde Darstellungen verbaler Ziele

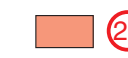

Gebiet, mit laufender Nummer, für das eine Abweichung von den Nutzungskriterien gemäß Ziel B II 5.2.1 zulässig ist.

c) Nachrichtliche Wiedergabe staatlicher Planungsziele

keine Darstellung

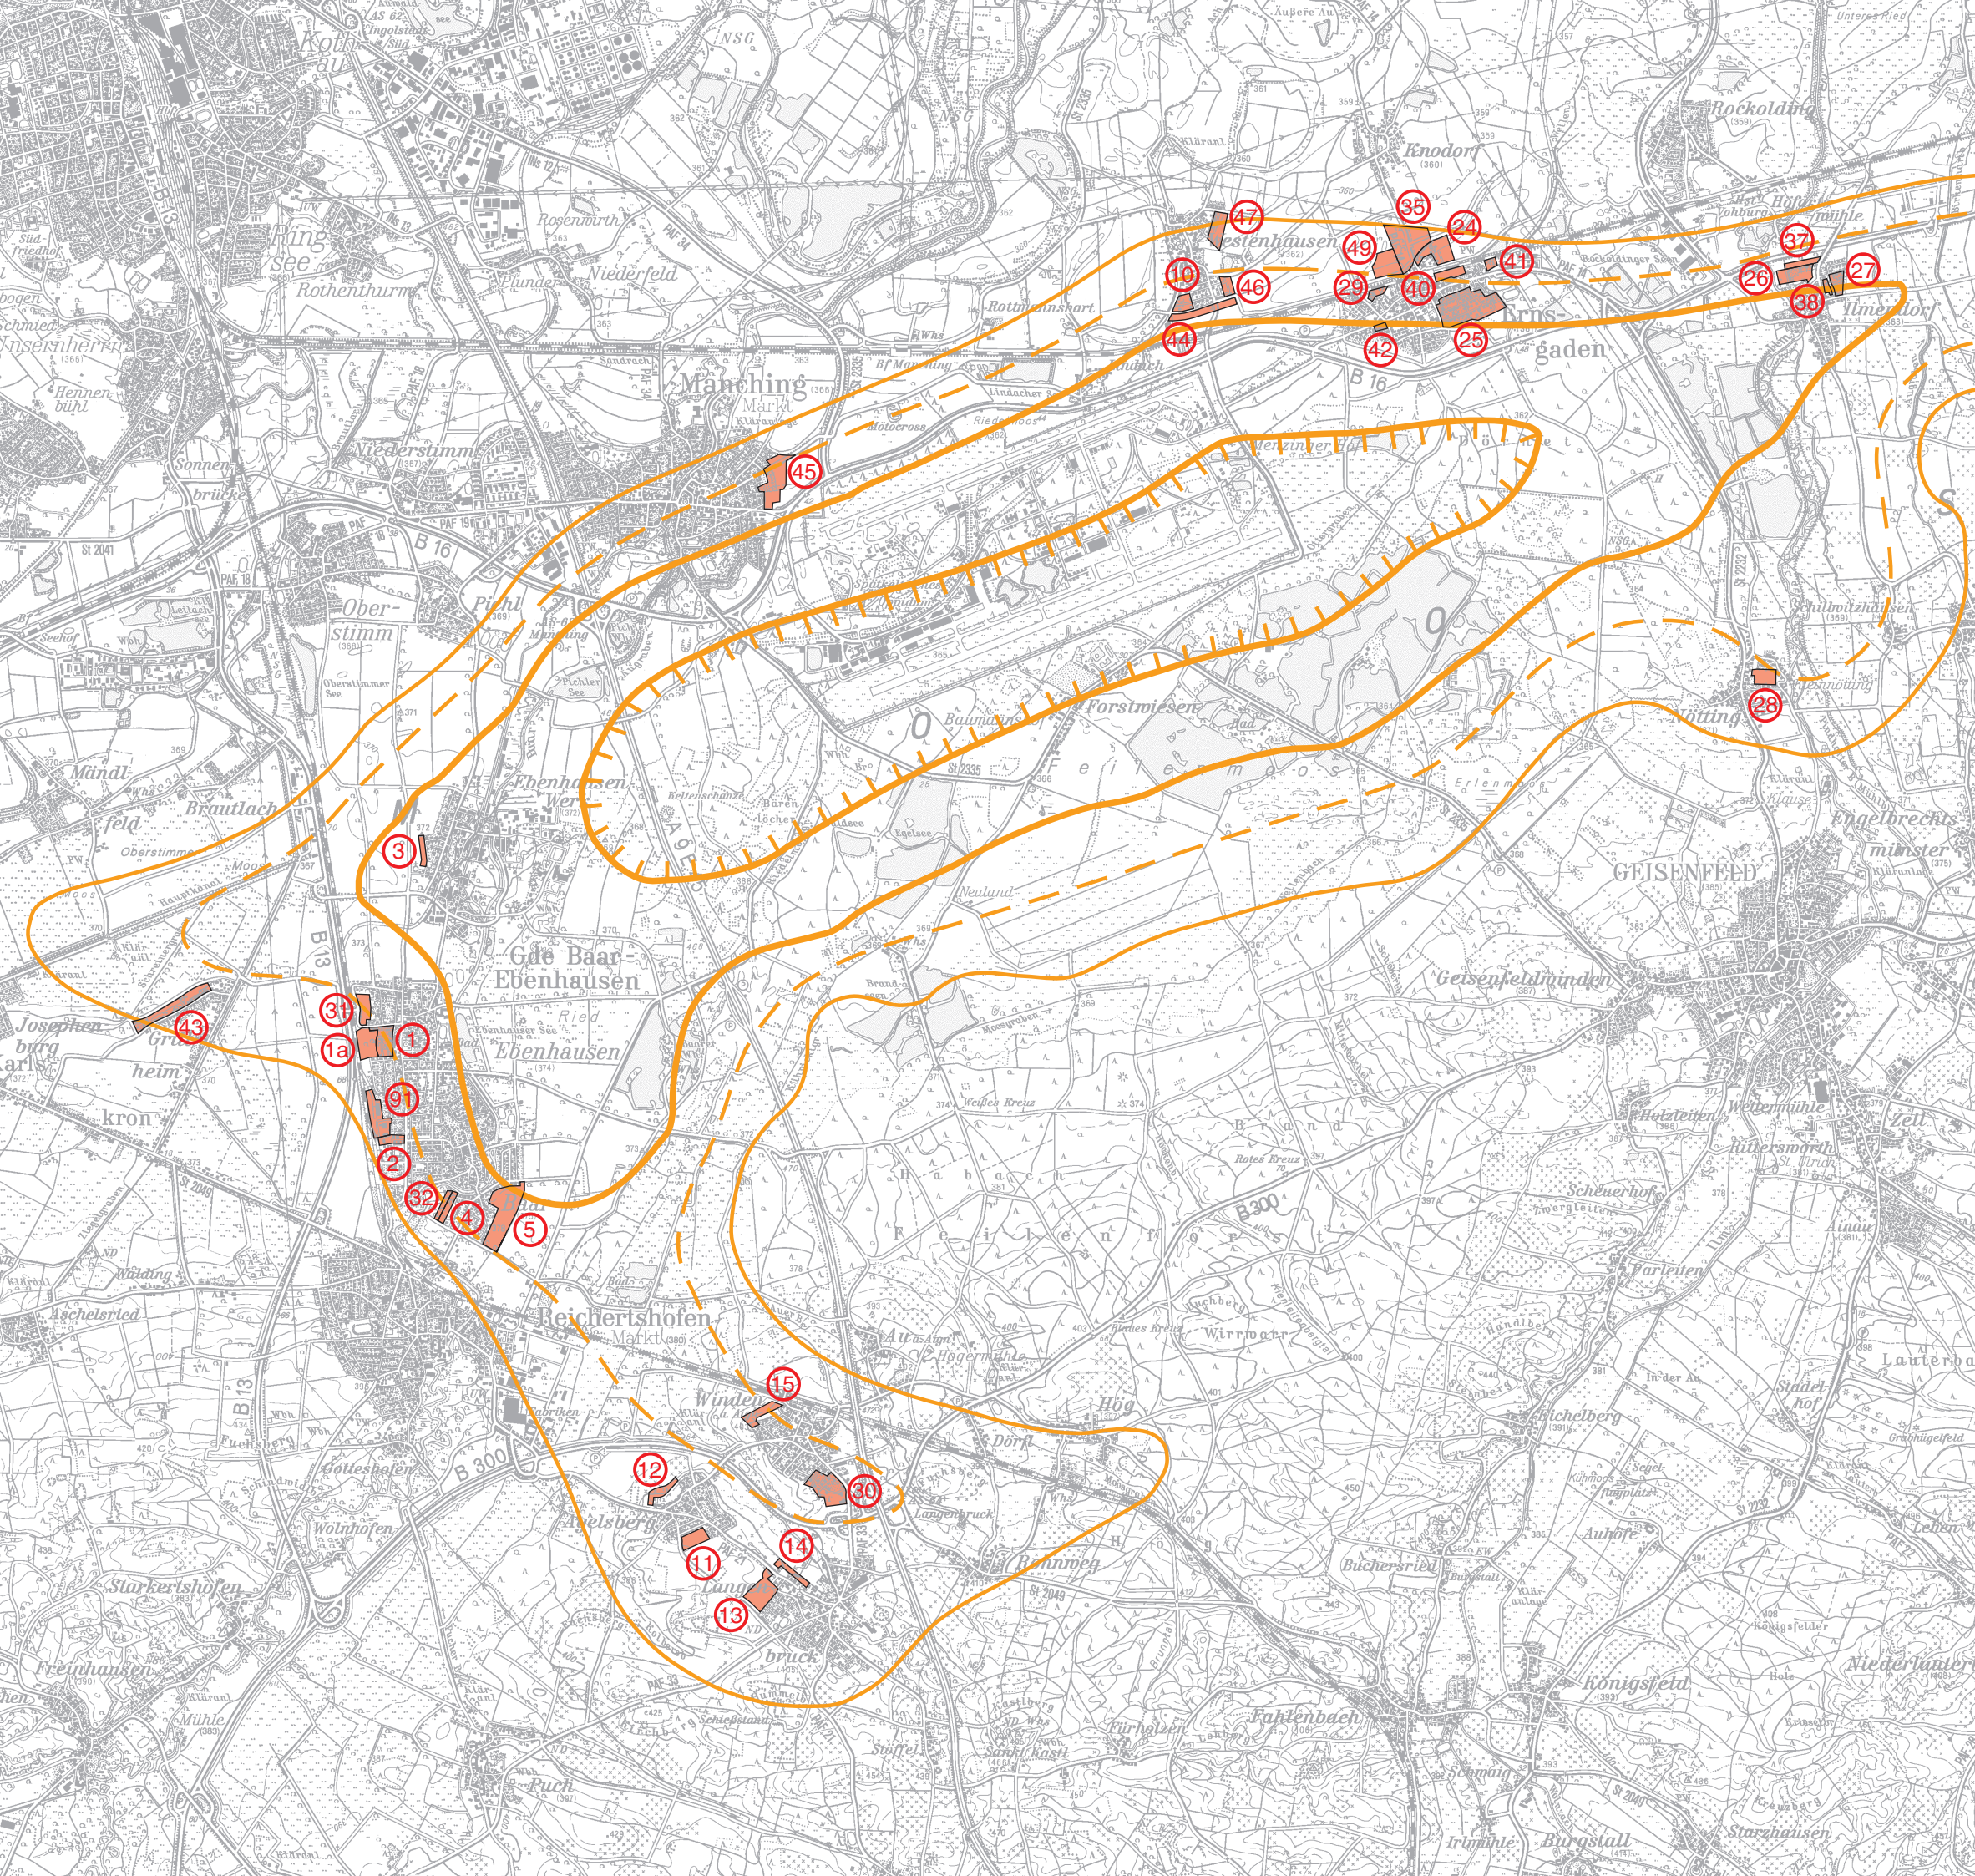

Stadt Geisenfeld

- 26 Ilmendorf Nordwest
- 27 Ilmendorf Nordost
- 28 Nötting
- 37 Ilmendorf Nord
- 38 Ilmendorf Mitte

Gemeinde Baar-Ebenhausen

- 1 Ebenhausen West
- 1a Ebenhausen West
- 2 Baar West
- 3 Ebenhausen-Werk West
- 4 Baar Wehr
- 5 Baar Südost
- 31 Ebenhausen Nordwest
- 32 Baar Wehr West
- 91 Baar West 2

Markt Manching

- 10 Westenhausen Südwest
- 44 Westenhausen Süd
- 45 Manching Ost / Altenfeld
- 46 Westenhausen Südost
- 47 Westenhausen Nord

Gemeinde Ernsgaden

- 24 Am Gries
- 25 Südost
- 29 Nordwest
- 35 Mittergret
- 40 Ernsgaden Ost 1
- 41 Ernsgaden Ost 2
- 42 Ernsgaden Mitte 1
- 49 Mittergret West

Markt Reichertshofen

- 11 Agelsberg Süd
- 12 Agelsberg Nordwest
- 13 Langenbruck Nordwest
- 14 Langenbruck Dorfstraße
- 15 Winden am Aign Nordwest
- 30 Winden am Aign Süd

Gemeinde Karlskron

- 43 Grillheim West