











Nahbereiche der Zentralen Orte


Begründungskarte zu Kapitel A III 1.1

Datum: 5 Mai 2020

Regionalplan Region Südostoberbayern

Anlage zur Begründung

-  Grundzentrum gemäß Regionalplan Region Südostoberbayern
Zentrale Doppelorte sind durch Verbindungslinien gekennzeichnet
-  Mittelzentrum gemäß Landesentwicklungsprogramm Bayern¹
Zentrale Doppelorte sind durch Verbindungslinien gekennzeichnet
-  Oberzentrum gemäß Landesentwicklungsprogramm Bayern¹
Zentrale Doppel- oder Mehrfachorte sind durch Verbindungslinien gekennzeichnet
-  Grenzen der Nahbereiche
-  Zusammengehöriger Nahbereich
-  Grenze der Region
-  Staatsgrenze
-  Grenzen der kreisfreien Städte und Landkreise
-  Gemeindegrenzen
-  Zusammengehörige Gebietsteile

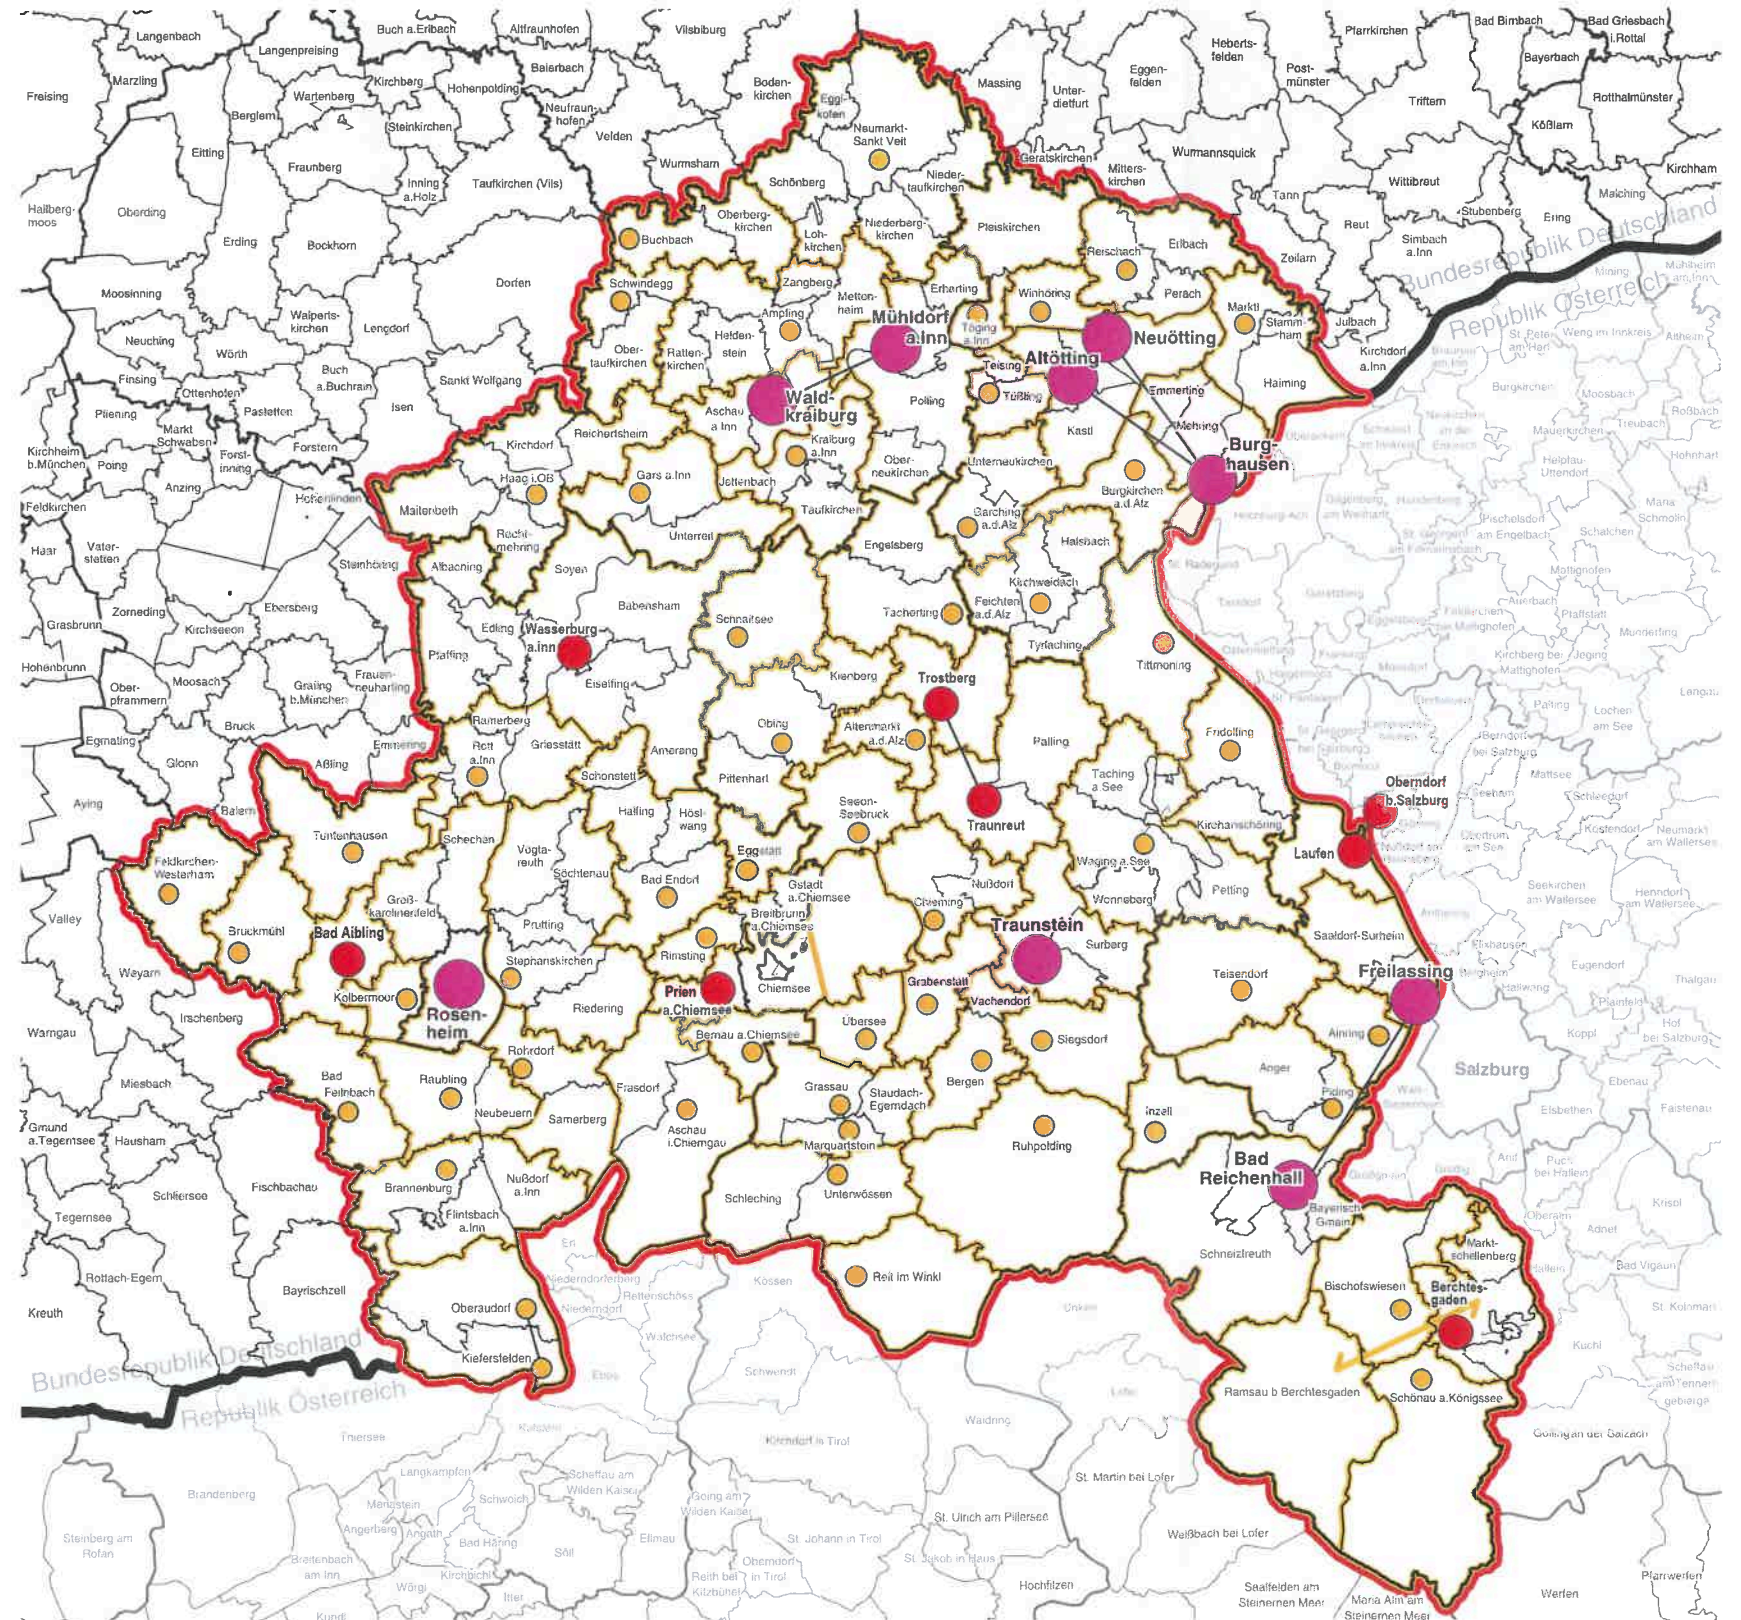

¹ Landesentwicklungsprogramm Bayern (LEP), Verordnung vom 22.08.2013, geändert durch Verordnung vom 21.02.2018

Maßstab 1 : 500 000

Bearbeiter: Regionsbeauftragte für die Region Südostoberbayern
Kartographie: Regierung von Oberbayern, Sachgebiet 24.1
Herausgeber: Regionaler Planungsverband Südostoberbayern
Kartengrundlage: Geobasisdaten © Bayerische Vermessungsverwaltung (www.geodaten.bayern.de)

Nachdruck und Vervielfältigung (auch auszugsweise) nur mit Genehmigung des Herausgebers.