


Zeichenerklärung

	zu erwerbende Flächen
	vorübergehend in Anspruch zu nehmende Fläche
	dauernd zu belastende Fläche
	Flurstück / Größe des Flurstückes
	2. Nr. des Grunderwerbsplanes 3. lfd. Nr. des betroffenen Flurstückes 1. Teilfläche eines Flurstückes
	Flurstücksnummer
	Gemarkungsgrenze
	Flurstücksgrenze außerhalb / innerhalb des Baufeldes

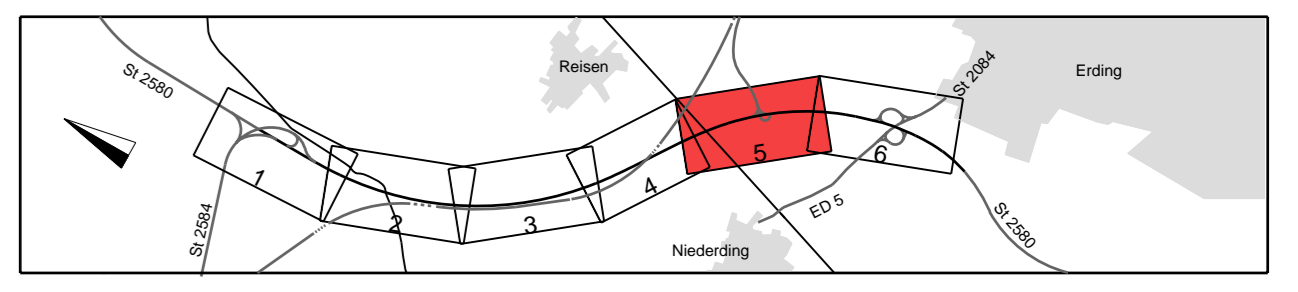

Planungsbüro Bauen und Umwelt Beratende Ingenieure 89111 Ing. FH Kurt Seidler 89111 München Tel.: 089 300 797-0 Fax: 089 300 797-216 E-Mail: post@planburo-bau.de	Datum: Dez. 2013 Name: Bär gezeichnet: Dez. 2013 Ri.
	Projekt: 131922 Datum: Aut. 2013

Freistaat Bayern Staatliches Bauamt Freising Fachbereich Straßenbau München Wilhelmsriede 43 85717 München Tel.: 089 300 797-0 Fax: 089 300 797-216 E-Mail: post@stbaa.bayern.de	Datum: Dez. 2013 Name: Bonecke gezeichnet: Dez. 2013 geprüft: Bonecke Reg.-Nr.: 1402 - 7 m - 7 P
--	--

Nr.	Art der Änderung	Name	Zeichen

FESTSTELLUNGSENTWURF

Straßenbauverwaltung Freistaat Bayern Straße / Abschn.-Nr / Station: St2580_140_0,000 bis St2580_160_0,318 PROJIS-Nr.:	Unterlage / Blatt-Nr.: 10.1 / 5 Grunderwerbsplan Bau-km 3+600 bis Bau-km 4+650 Maßstab: 1 : 1000
--	---

St 2580, Flughafentangente Ost
4-streifiger Ausbau der St 2580
zwischen der St 2584 und der St 2084
 Bau-km 0+000 bis Bau-km 5+565
 St2580_140_0,000 bis St2580_160_0,318

Aufgestellt:
 München, den 19.12.2013
 Staatliches Bauamt

 Ottmann, Baudirektor

FREISTAAT BAYERN
 LANDKREIS ERDING
 Gemeinde Oberding
 Gemarkung Oberding