

FFH-VERTRÄGLICHKEITSSTUDIE FÜR DAS GEBIET  
SPA DE 7637-371 "NÖRDLICHES ERDINGER MOOS"


Legende

-  NATURA 2000-Gebiet (SPA), das Gegenstand der vorliegenden FFH-Verträglichkeitsprüfung ist
-  NATURA 2000-Gebiete (SPA), bei denen Beeinträchtigungen von vornherein ausgeschlossen werden konnten
-  NATURA 2000-Gebiete (FFH), bei denen Beeinträchtigungen von vornherein ausgeschlossen werden konnten
-  Funktionale Beziehungen zwischen NATURA 2000-Gebieten
-  Streckenverlauf des geprüften Projektes St 2580 Flughafentangente Ost, 4-streifiger Ausbau zwischen der St 2584 und der St 2084
-  Straßens- und Eisenbahnprojekte
-  Flächeninanspruchnahme der planfestgestellten 3. Start- und Landebahn am Flughafen München inkl. Folgemaßnahmen

Andere Projekte, bei denen kumulative Wirkungen mit dem gegenständlichen Projekt existieren könnten:

 Straßens- und Eisenbahnprojekte

 Flächeninanspruchnahme der planfestgestellten 3. Start- und Landebahn am Flughafen München inkl. Folgemaßnahmen

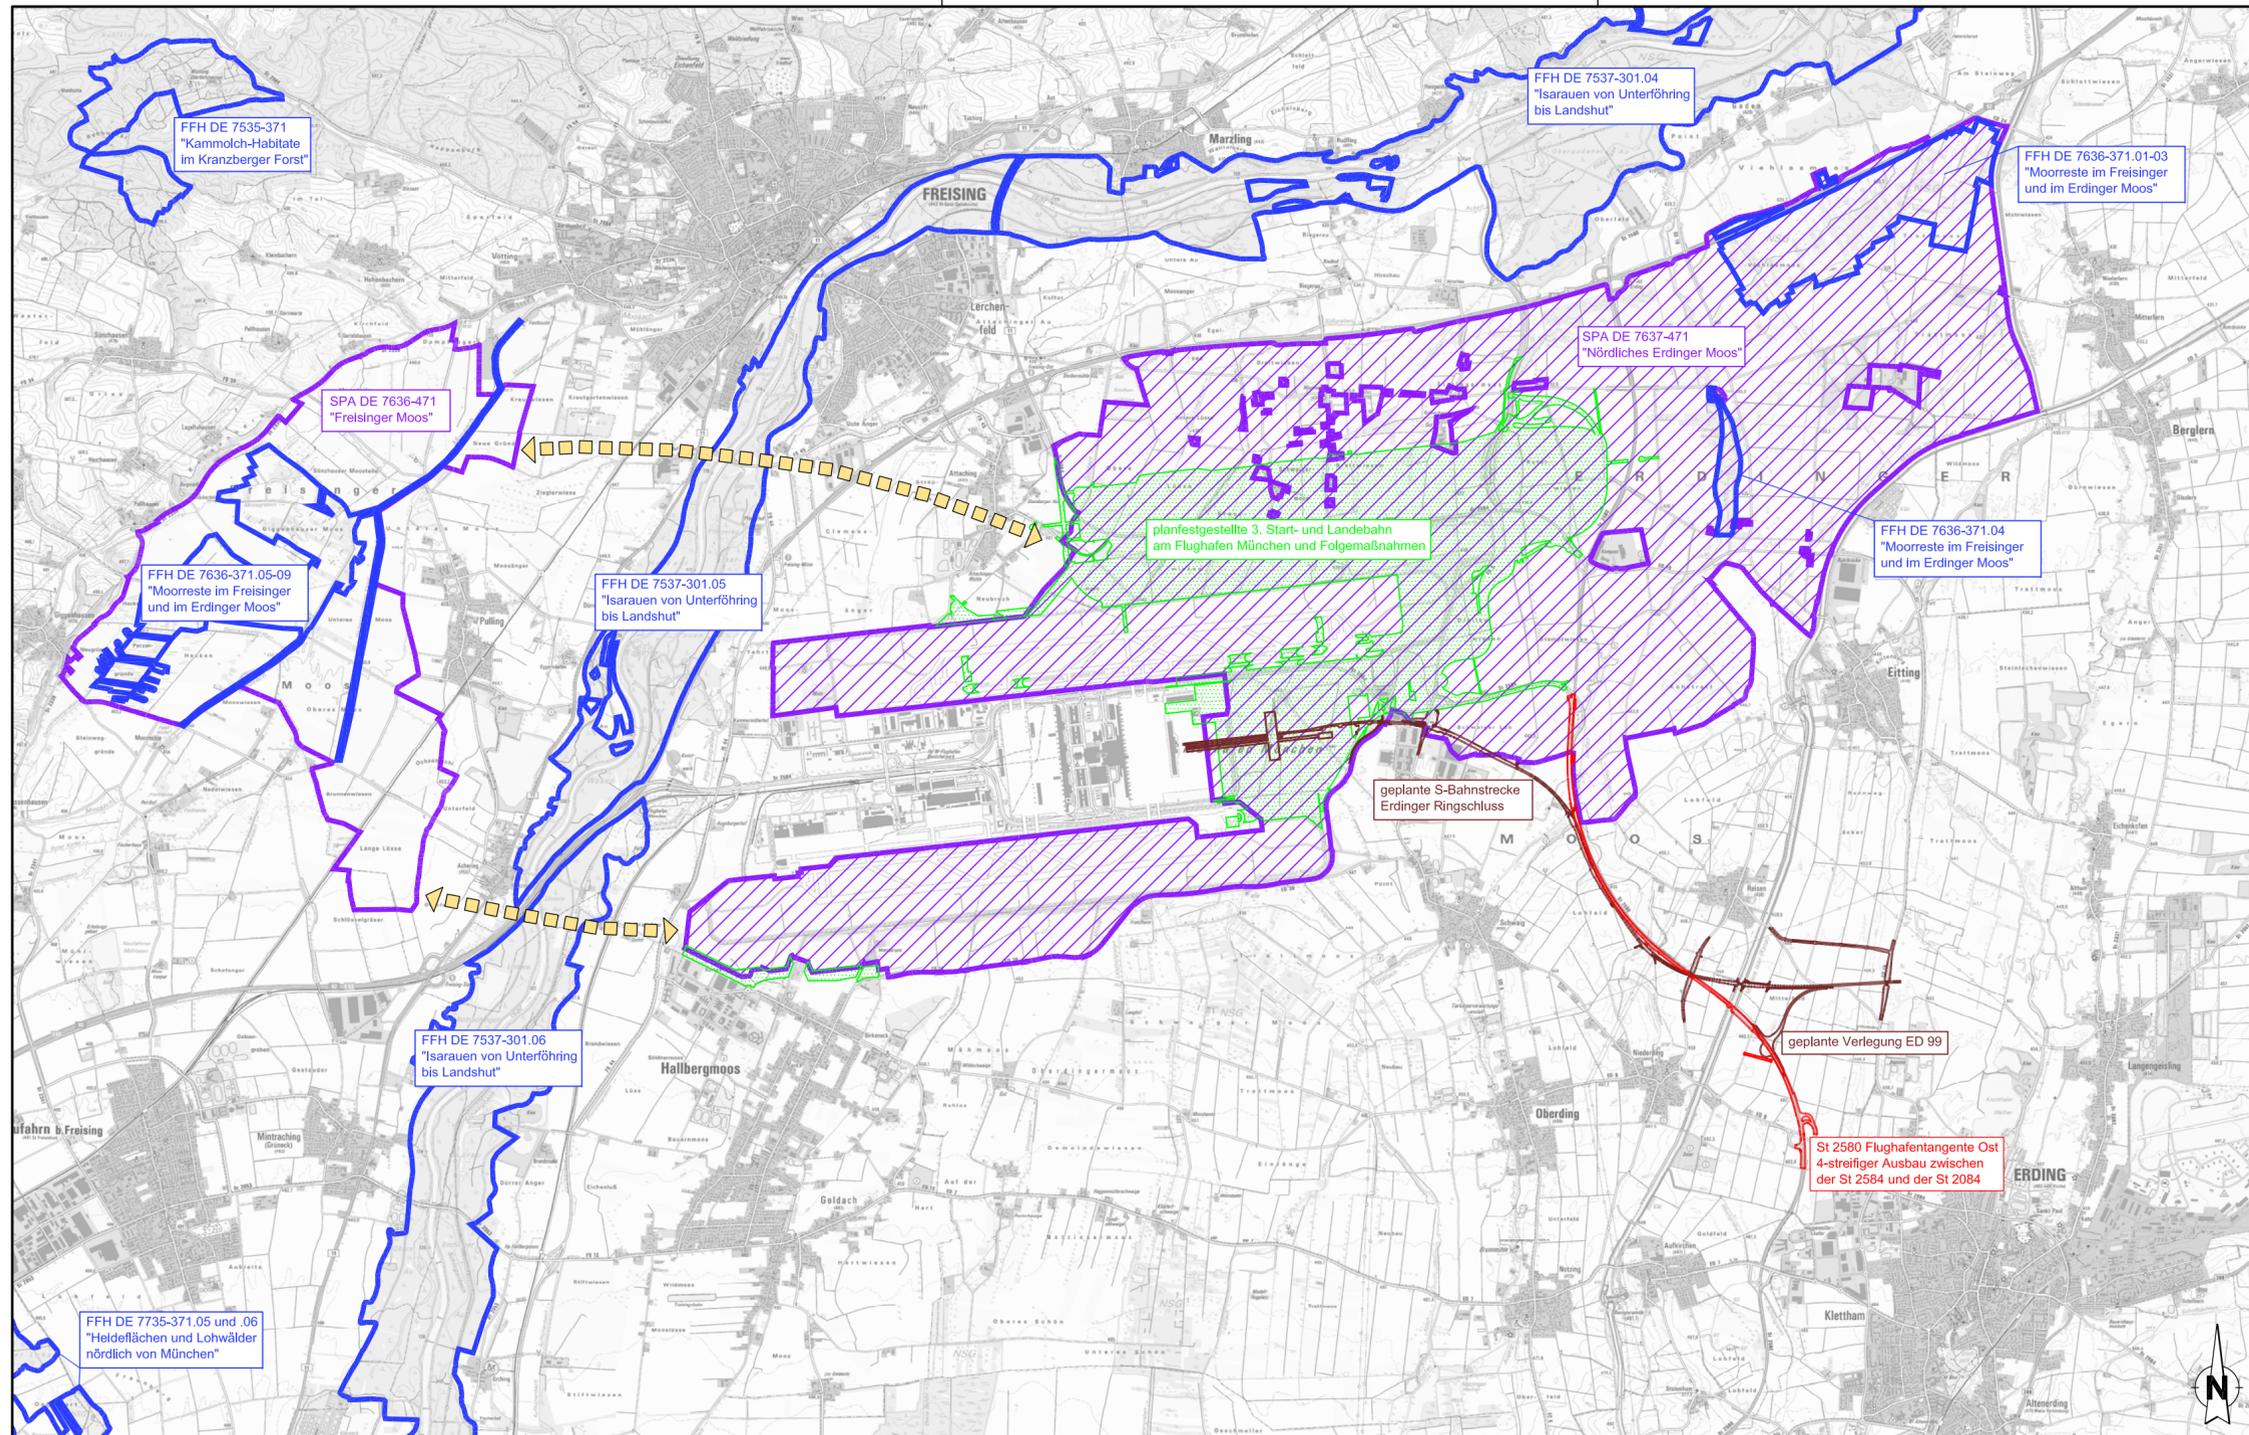

Grünplan GmbH  
Prinz-Ludwig-Straße 48  
85354 Freising

Tel: 08161/13015  
Fax: 08161/12868  
info@gruenplan-gmbh.de  
http://www.gruenplan-gmbh.de

*Petra Schmid*

	Datum	Zeichen
bearbeitet	17.12.2013	PS
gezeichnet	17.12.2013	PS
geprüft	17.12.2013	PS

Freistaat Bayern  
Staatliches Bauamt Freising  
Fachbereich Straßenbau München



Winzerstraße 43  
80797 München  
Tel.: 089/30 797-0, Fax 089/30 797-216  
E-Mail: poststelle@stbafs.bayern.de

	Datum	Name
bearbeitet		
gezeichnet		
geprüft	Dez. 2013	Schweiger

Reg.-Nr.: 1402-6f-1P

Nr.	Art der Änderung	Name	Zeichen

## FESTSTELLUNGSENTWURF

Straßenbauverwaltung  
Freistaat Bayern

Straße / Abschn.-Nr. / Station:  
St2580\_140\_0,000 bis St2580\_160\_0,318

PROJIS-Nr.:

Unterlage / Blatt-Nr.: 19.4 / 1  
FFH-Verträglichkeitsstudie  
Karte 1  
Übersichtskarte  
Maßstab: 1 : 50.000

**St 2580, Flughafentangente Ost**  
**4-streifiger Ausbau der St 2580**  
**zwischen der St 2584 und der St 2084**  
Bau-km 0+000 bis Bau-km 5+565  
St2580\_140\_0,000 bis St2580\_160\_0,318

Aufgestellt:  
München, den 19.12.2013  
Staatliches Bauamt

*Otzmann*

Otzmann, Baudirektor