


km 0+000,000
NN = 467,086 m


km 0+105,000
H = 10000,000 m
T = 52,639 m
f = 0,139 m
NN = 465,249 m

km 0+250,000
NN = 464,240 m

Anschluss an best.
Rampe St 2084

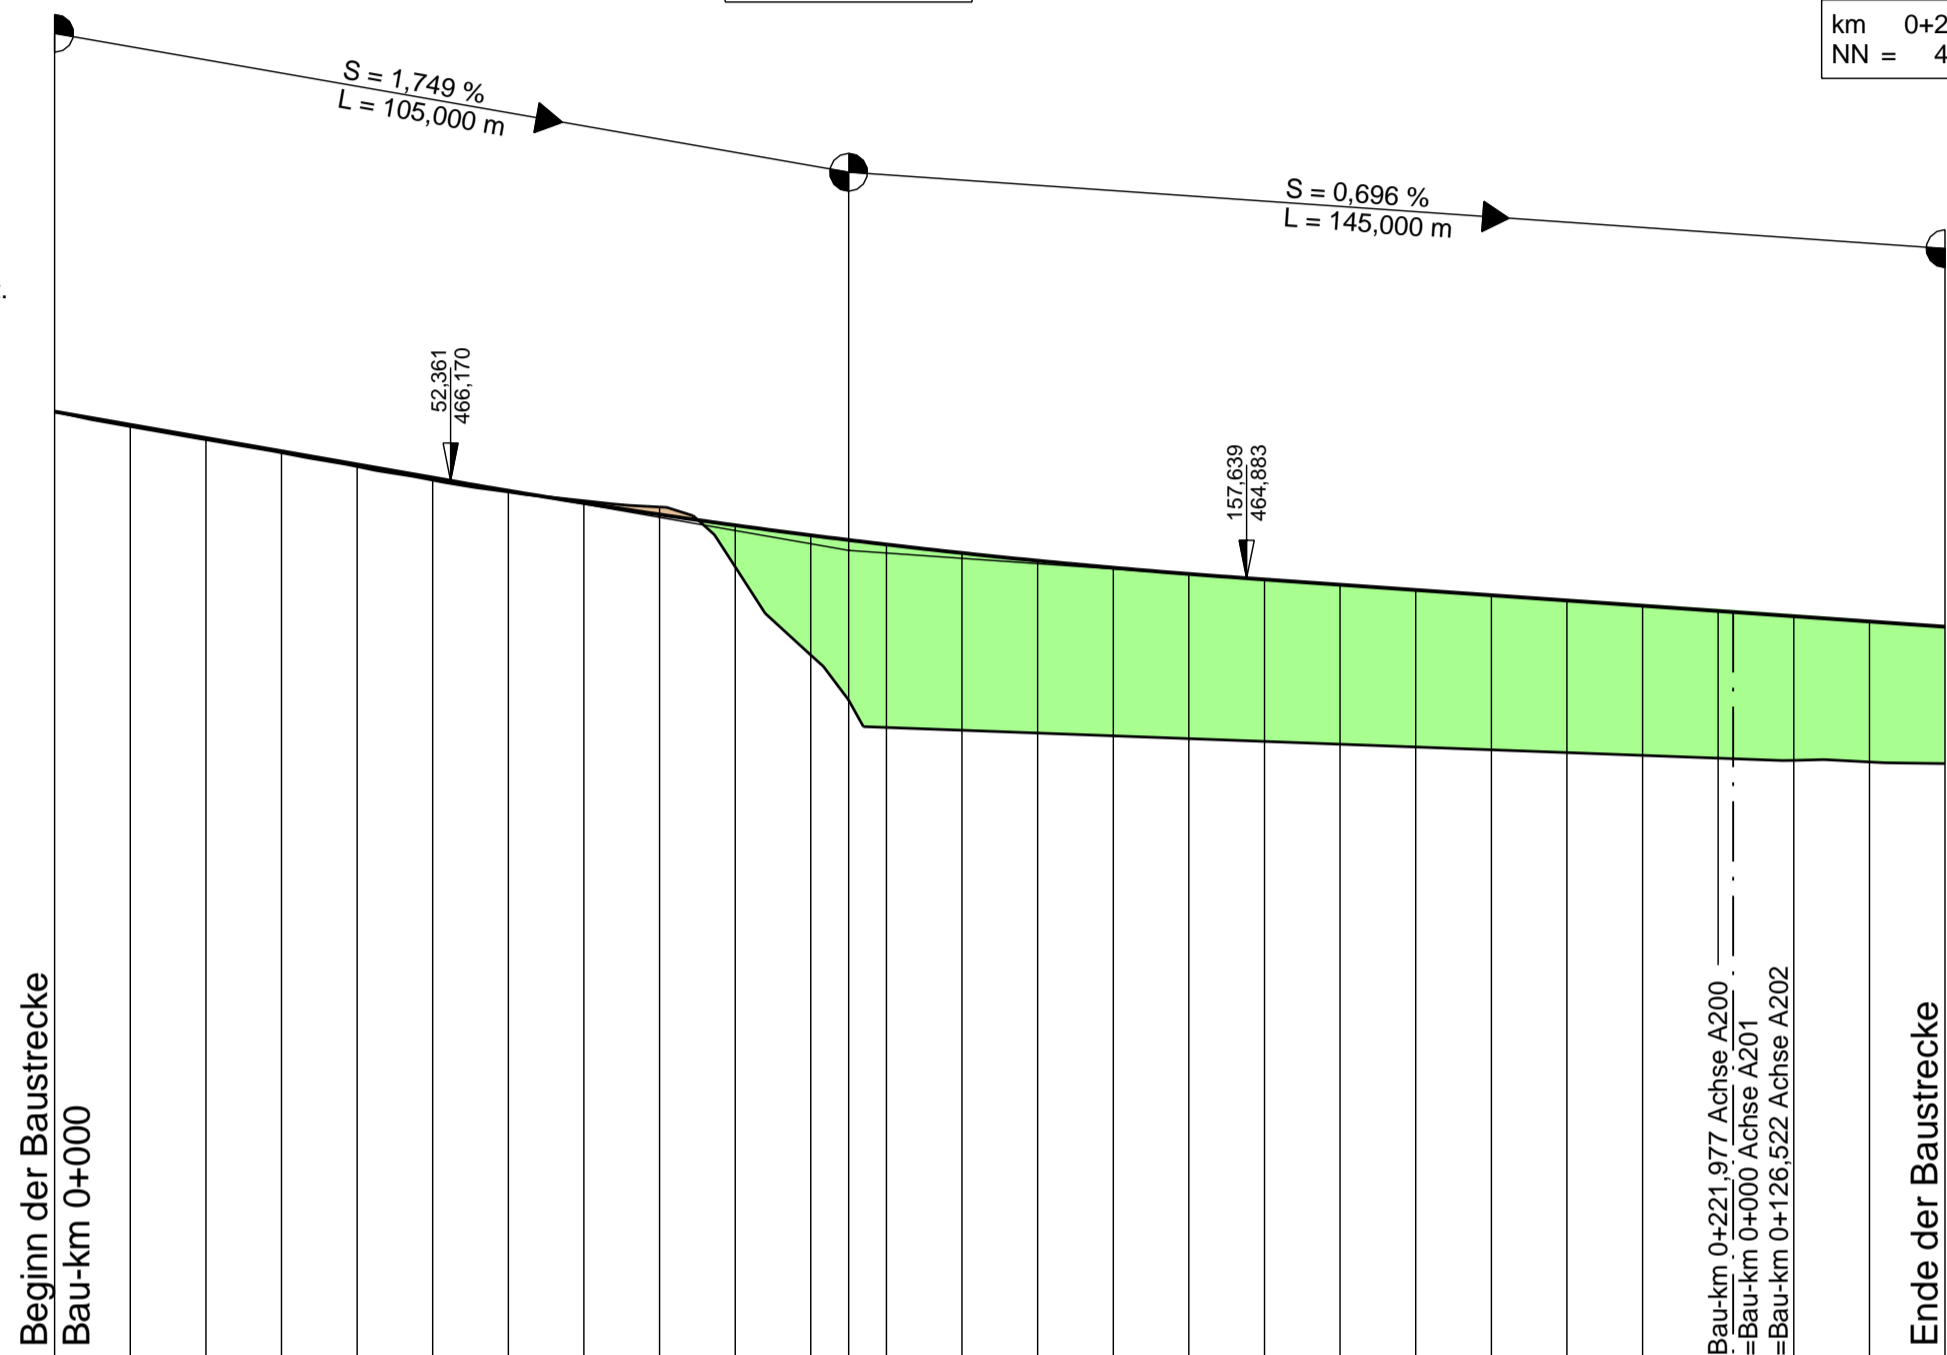

Km	0+000	0+050	0+100	0+150	0+200	0+250																						
Gradiente	467,086	466,911	466,736	466,561	466,386	466,211	466,039	465,877	465,725	465,592	465,450	465,388	465,328	465,216	465,113	465,021	464,939	464,866	464,797	464,727	464,658	464,588	464,518	464,449	464,379	464,310	464,240	
Gelände	467,087	466,889	466,714	466,542	466,359	466,179	466,022	465,906	465,824	465,725	465,607	465,487	465,388	465,309	465,216	465,113	465,021	464,939	464,866	464,797	464,727	464,658	464,588	464,518	464,449	464,379	464,310	464,240
Station	0,000	10,000	20,000	30,000	40,000	50,000	60,000	70,000	80,000	90,000	100,000	105,000	110,000	120,000	130,000	140,000	150,000	160,000	170,000	180,000	190,000	200,000	210,000	220,000	230,000	240,000	250,000	

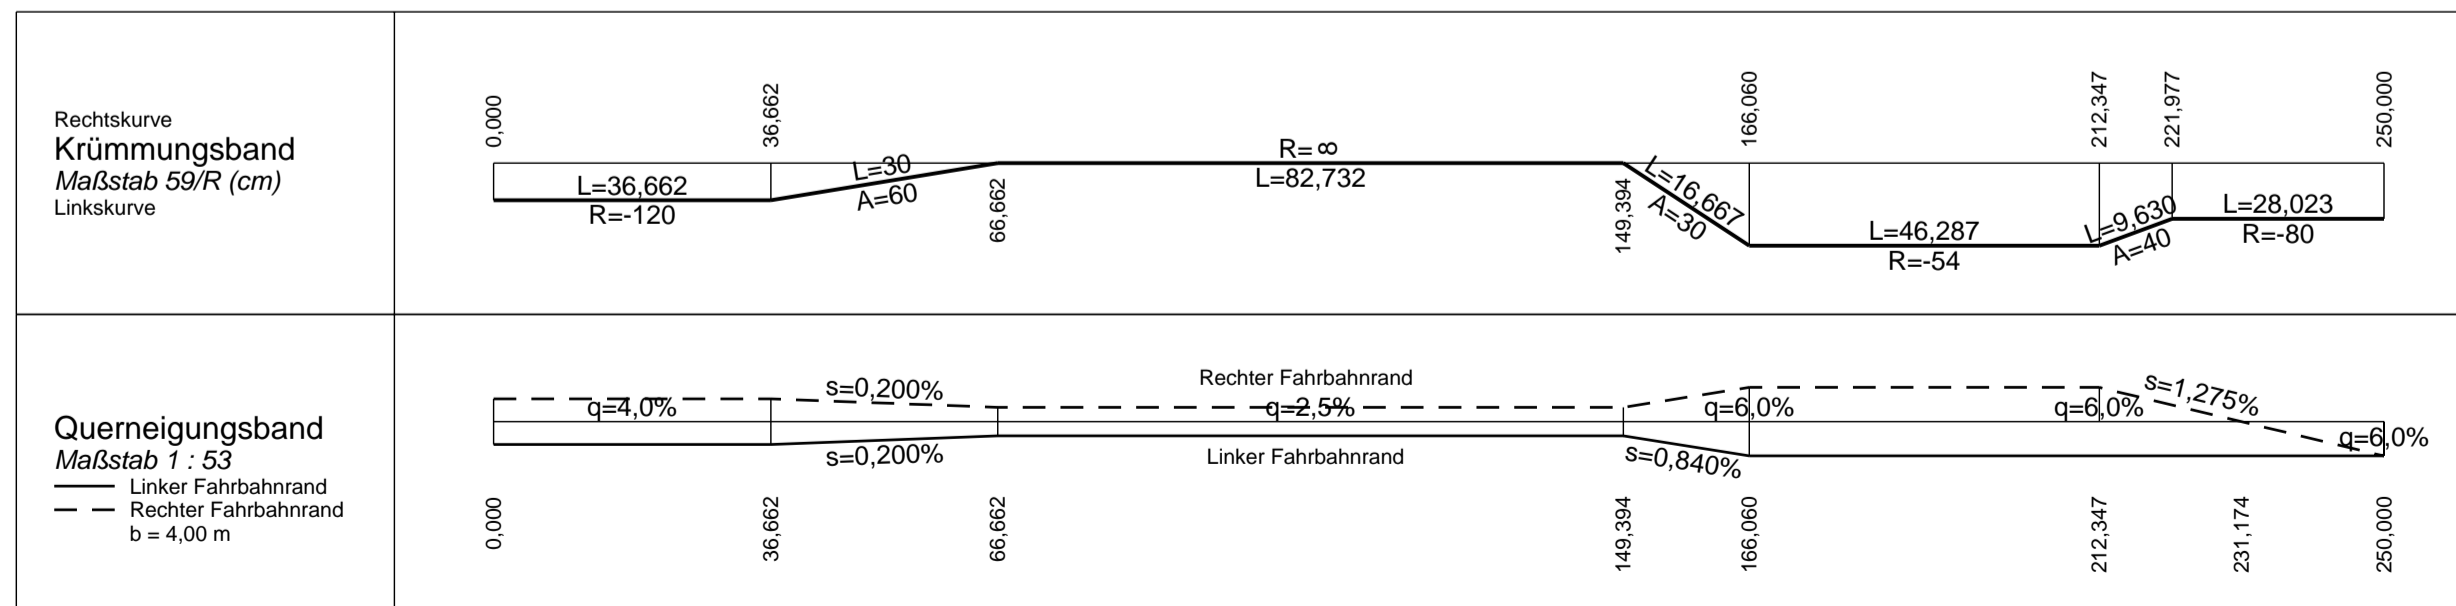

Zeichenerklärung

- Auftrag
 - Abtrag
 - Gradientenhochpunkt
 - Gradiententiefpunkt
 - Ausrundungsbeginn Kuppe/
Ausrundungsende Wanne
- km 0+601,335
H = 15 000 m
T = 362,155 m
f = 4,372 m
NN = 415,85 m
- $S=0,700\%$
 $L=15,000m$
- $S=0,700\%$
 $L=15,000m$
- Neigungsbrechpunkt mit Angabe von:
Bau-km,
Ausrundungshalbmesser,
Tangentenlänge,
Stichhöhe,
Höhe Tangentenschnittpunkt
- Längsneigung und Abstand zum nächsten Neigungsbrechpunkt

Planungsbüro Bauen und Umwelt Beratende Ingenieure Dipl.-Ing. FH Kurt Seeler Strabweg 1 · 87437 Kempten Tel.: 0831-960499-0 · Fax 0831-960499-50 info@planungsbuero-pbu.de	Datum	Name	
	bearbeitet	Dez. 2013	Bär
	gezeichnet	Dez. 2013	Ti.
	geprüft		
Projekt: 131922			
Datei: Höhenplan_Rampe_A200_FE			

Freistaat Bayern Staatliches Bauamt Freising Fachbereich Straßenbau München Winzerstraße 43 80797 München Tel.: 089/30 797-0, Fax 089/30 797-216 E-Mail: poststelle@stbaf.bayern.de	Datum	Name	
	bearbeitet		
	gezeichnet		
	geprüft	Dez. 2013	Bonecke
Reg.-Nr.: 1402 - 2 m - 2 P			

Nr.	Art der Änderung	Name	Zeichen

FESTSTELLUNGSENTWURF

Straßenbauverwaltung Freistaat Bayern Straße / Abschn.-Nr / Station: St2580_140_0,000 bis St2580_160_0,318 PROJIS-Nr.:	Unterlage / Blatt-Nr.: 6.2 / 2 Höhenplan Rampe St 2084 Achse A200 Maßstab: 1 : 1000 / 100
--	--

St 2580, Flughafentangente Ost
4-streifiger Ausbau der St 2580
zwischen der St 2584 und der St 2084
 Bau-km 0+000 bis Bau-km 5+565
 St2580_140_0,000 bis St2580_160_0,318

Aufgestellt:
München, den 19.12.2013
Staatliches Bauamt

Oltmann, Baudirektor