


Station	36.204	40.000	50.000	60.000	70.000	80.000	90.000	100.000	110.000	120.000	123.000	130.000	140.000	143.525
Gradiente	464,168	464,199	464,282	464,365	464,447	464,530	464,612	464,695	464,785	464,921	464,972	465,107	465,343	465,437
Gelände	463,901	463,940	464,020	464,182	464,213	464,284	464,383	464,548	464,697	464,919	464,972	465,149	465,372	465,437

NN 453 m

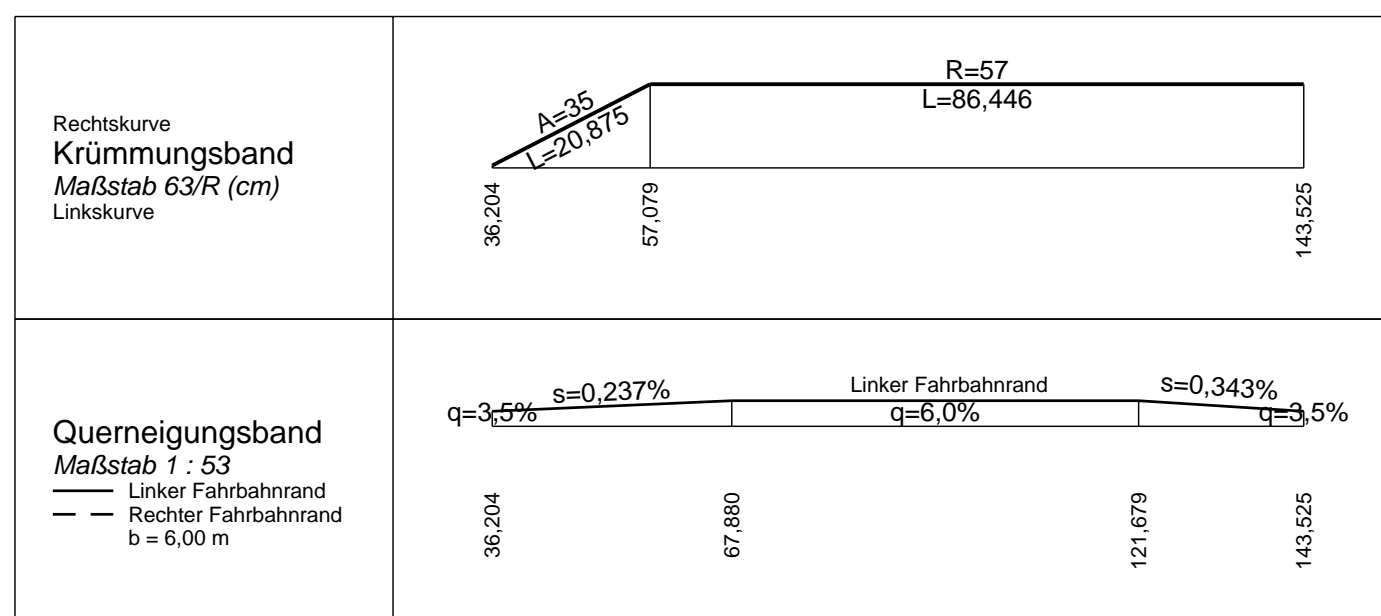

Zeichenerklärung

- Auftrag
 - Abtrag
 -
 -
 -
- km 0+601,335
 H = 15 000 m
 T = 362,155 m
 f = 4,372 m
 NN = 415,85 m
- Neigungsbrechpunkt mit Angabe von:
 Bau-km,
 Ausrundungshalbmesser,
 Tangentenlänge,
 Stichhöhe,
 Höhe Tangentenschnittpunkt
- $\frac{S=0,700\%}{L=15,000m}$ $\frac{S=0,700\%}{L=15,000m}$
 Längsneigung und Abstand zum nächsten Neigungsbrechpunkt

Planungsbüro Bauen und Umwelt Beratende Ingenieure Dipl.-Ing. FH Kurt Seeler <small>Winzerstraße 43, 80797 München Tel.: 089/30 797-0, Fax 089/30 797-216 E-Mail: poststelle@stbafs.bayern.de</small>	bearbeitet	Datum	Name
	gezeichnet	Dez. 2013	Bär
	geprüft	Dez. 2013	Ti.
	Projekt: 131922 Datei: Höhenplan_Rampe_A203_FE		

Freistaat Bayern Staatliches Bauamt Freising Fachbereich Straßenbau München <small>Winzerstraße 43, 80797 München Tel.: 089/30 797-0, Fax 089/30 797-216 E-Mail: poststelle@stbafs.bayern.de</small>		bearbeitet	Datum	Name
		gezeichnet		
		geprüft	Dez. 2013	Bonecke
		Reg.-Nr.: 1402 - 2 m - 2 P		

Nr.	Art der Änderung	Name	Zeichen

FESTSTELLUNGSENTWURF

Straßenbauverwaltung Freistaat Bayern Straße / Abschn.-Nr / Station: St2580_140_0,000 bis St2580_160_0,318 PROJIS-Nr.:	Unterlage / Blatt-Nr.: 6.2 / 5 Höhenplan Ausfahrtsrampe ED 9 Achse A203 Maßstab: 1 : 1000 / 100
--	--

St 2580, Flughafentangente Ost
4-streifiger Ausbau der St 2580
zwischen der St 2584 und der St 2084
 Bau-km 0+000 bis Bau-km 5+565
 St2580_140_0,000 bis St2580_160_0,318

Aufgestellt: München, den 19.12.2013 Staatliches Bauamt Oitzmann, Baudirektor	
--	--