Bauwerk 1

GVS-Überführung-Englmannszell über B300

Bau-km 0+041.292 (Bau-km B 300 1+570.394)
LW ≧ 20.50m
LH ≧ 4.70m
Kr.∢ = 100.00 ᵍ
~~Br.Kl. 60/30, MCL 50/100~~

Lastmodell LM1 nach DIN EN 1991-2

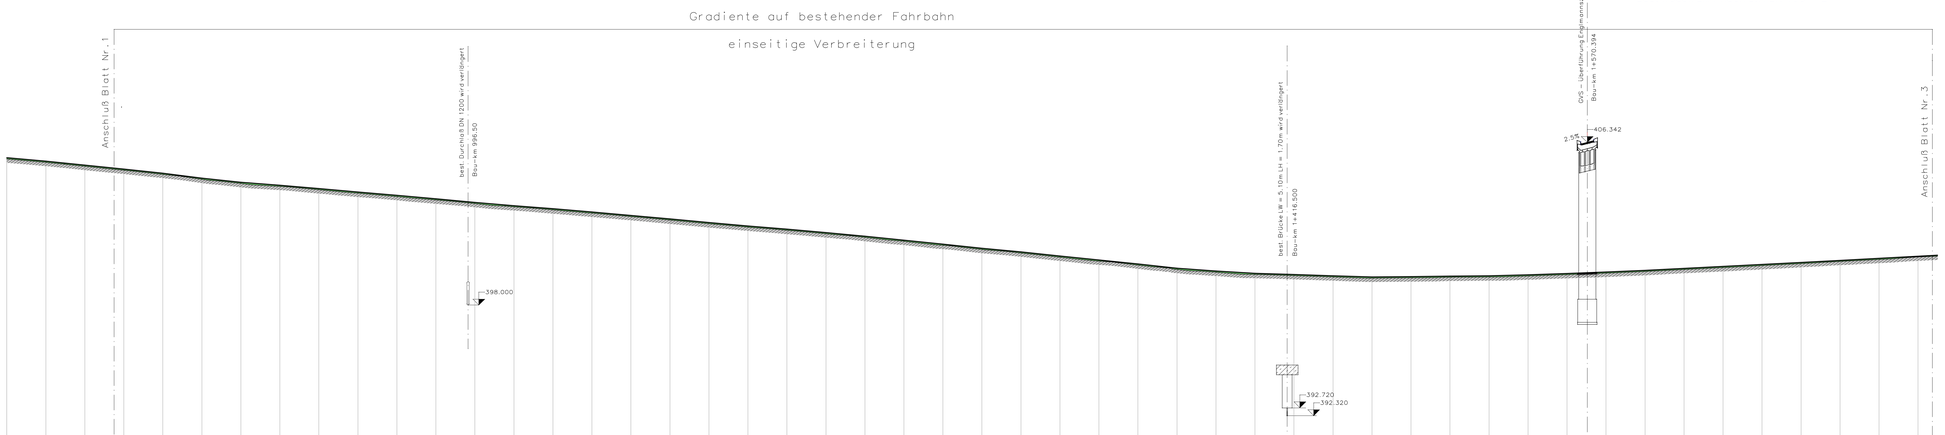

NN 390 m

Bau-km	Gradientenhöhen	Geländehöhen	Station
0+800	405.597	405.498	760.000
	405.381	405.322	780.000
	405.180	405.120	800.000
0+900	404.978	404.918	820.000
	404.768	404.708	840.000
	404.512	404.453	860.000
	404.296	404.237	880.000
	404.151	404.091	900.000
	403.976	403.917	920.000
	403.800	403.740	940.000
	403.627	403.567	960.000
	403.450	403.391	980.000
1+000	403.269	403.210	0.000
	403.101	403.042	20.000
	402.942	402.882	40.000
	402.773	402.714	60.000
	402.602	402.542	80.000
	402.418	402.358	100.000
	402.232	402.172	120.000
	402.058	401.998	140.000
	401.891	401.832	160.000
	401.716	401.657	180.000
	401.530	401.470	200.000
	401.332	401.272	220.000
	401.124	401.064	240.000
	400.912	400.852	260.000
	400.729	400.670	280.000
	400.517	400.457	300.000
	400.315	400.256	320.000
	400.113	400.053	340.000
	399.886	399.827	360.000
	399.742	399.683	380.000
	399.628	399.569	400.000
	399.570	399.510	420.000
	399.501	399.441	440.000
	399.440	399.381	460.000
	399.455	399.396	480.000
	399.484	399.425	500.000
	399.502	399.442	520.000
	399.552	399.492	540.000
	399.620	399.560	560.000
	399.692	399.632	580.000
	399.779	399.720	600.000
	399.862	399.822	620.000
	399.978	399.918	640.000
	400.080	400.021	660.000
	400.187	400.129	680.000
	400.291	400.238	700.000
	400.398	400.341	720.000
1+700	400.505	400.460	740.000

Zeichenerklärung

Gradientenhochpunkt

Gradiententiefpunkt

km = 1+698.535
H = 362.155 m
T = 168.752 m
f = 4.372 m
h TS = 415.868 m

Neigungsbrechpunkt mit Angabe von:
Bau-km
Ausrundungshalbmesser
Tangentenlänge
Stichhöhe
Höhe Tangentenschnittpunkt

Ausrundungsbeginn Kuppe/ Ausrundungsende Wanne

1.500 % / 1325.050 m

1.500 % / 725.000 m

Längsneigung und Abstand zum nächsten Neigungsbrechpunkt

Damm

Einschnitt

Fahrbahn mit Überholfahrstreifen (ÜFS) bzw. Zusatzfahrstreifen (ZFS)

Lärmschutz

Lärmschutzwall rechts
Lärmschutzwall links
Lärmschutzwall mitte
Lärmschutzwand rechts
Lärmschutzwand links
Lärmschutzwand mitte

1. Tektur vom 11.12.2015
Ersetzt Unterlage Nr. 8 Blatt 2

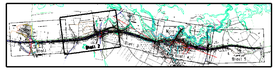

Staatliches Bauamt Ingolstadt

Eibrachtstraße 20
85049 Ingolstadt

Tel.: 0841/9346-0, Fax: 0841/9346-150, E-Mail: poststelle@stban.bayern.de

bearbeitet:	Mai 2015	Hartmann
gezeichnet:	Mai 2015	Hartmann
geprüft:	Mai 2015	Schönrendt

PSP Nr.:
Projekt: B300-OU-WEICH-TEKTUR2008

Nr.	Art der Änderung	Datum	Zeichen

FESTSTELLUNGSENTWURF

Straßenbauverwaltung Freistaat Bayern

Staatliches Bauamt Ingolstadt

Straße / Abschn.-Nr. / Station: B300_1510_0.000 bis B300_1510_4.132

PROJUS-Nr.:

Unterlage / Blatt-Nr.: 6.2 T
Höhenplan
B 300

Maßstab: 1 : 1 000 / 100

B 300 Augsburg - Regensburg
Ortsumfahrung Weichenried

Bau-km 0+816 bis Bau-km 1+747

aufgestellt:
Staatliches Bauamt Ingolstadt

Mander
Lit. Baudirektor
Ingolstadt, den 11.12.2015

Bestandteil des Planänderungsbeschlusses der Regierung von Oberbayern nach § 17d Satz 1 FStrG, Art. 76 Abs. 1 BayVwVfG vom 19.12.2017 Az. 32-4354.2-8/300-02/2
München, 19.12.2017

Guggenberger
Oberregierungsrat