

Zeichenerklärung

Neigungsbrechpunkt mit Angabe von:

Gradientenhochpunkt	km = 1+696.535	Bau-km
Gradiententiefpunkt	H = 362.155 m	Ausrundungshalbmesser
	T = 168.752 m	Tangentenlänge
	f = 4.372 m	Sichhöhe
	h TS = 415.868 m	Höhe Tangentschnittpunkt


Längsneigung und Abstand zum nächsten Neigungsbrechpunkt

Damm (green) **Einschnitt** (orange)


Fahrbahn mit Überholfahrstreifen (ÜFS) bzw. Zusatzfahrstreifen (ZFS) (blue arrows)

Lärmschutz

- Lärmschutzwall rechts (dashed line)
- Lärmschutzwall links (dashed line)
- Lärmschutzwand rechts (red dashed line)
- Lärmschutzwand links (red dashed line)
- Lärmschutzwand mitte (red dashed line)

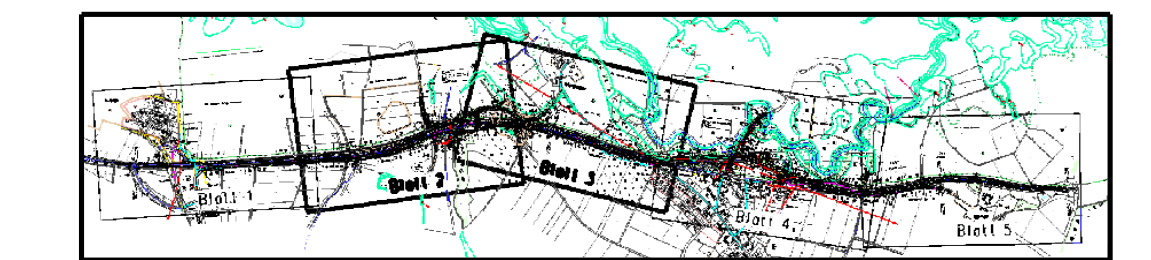

Gradientenhöhen	401.453	401.440	401.480	401.708	402.135	402.711	403.184	403.513	403.700	403.744	403.732	403.646	403.404	403.019	402.482	401.822	401.092	400.369	399.811	399.489	399.402	399.429	399.551	399.834	400.554	401.408	402.371	403.334	404.297	405.120	405.656	405.907	405.914	405.872	405.652	404.945	404.053	402.954	402.066	401.606	401.464	401.147	401.112	401.172			
Geländehöhen	398.506	398.759	400.676	401.812	402.886	402.820	403.383	404.283	404.307	403.732	403.646	403.584	402.462	401.557	400.602	398.947	398.109	396.392	397.525	398.282	398.429	395.366	395.403	394.693	395.178	395.279	402.478	405.603	406.156	405.600	404.688	405.676	402.953	402.395	401.751	402.439	401.944	401.718	401.951	401.693	401.496						
Station	720.000	727.267	740.000	760.000	780.000	800.000	820.000	840.000	860.000	880.000	895.273	900.000	920.000	940.000	960.000	980.000	0.000	20.000	40.000	60.000	80.000	87.294	100.000	120.000	140.000	160.000	180.000	200.000	220.000	240.000	260.000	280.000	293.785	300.000	320.000	340.000	360.000	380.000	400.000	414.304	420.000	440.000	460.000	480.000			
Bau-km						0+800				0+900			1+000							1+100						1+200								1+300				1+400									

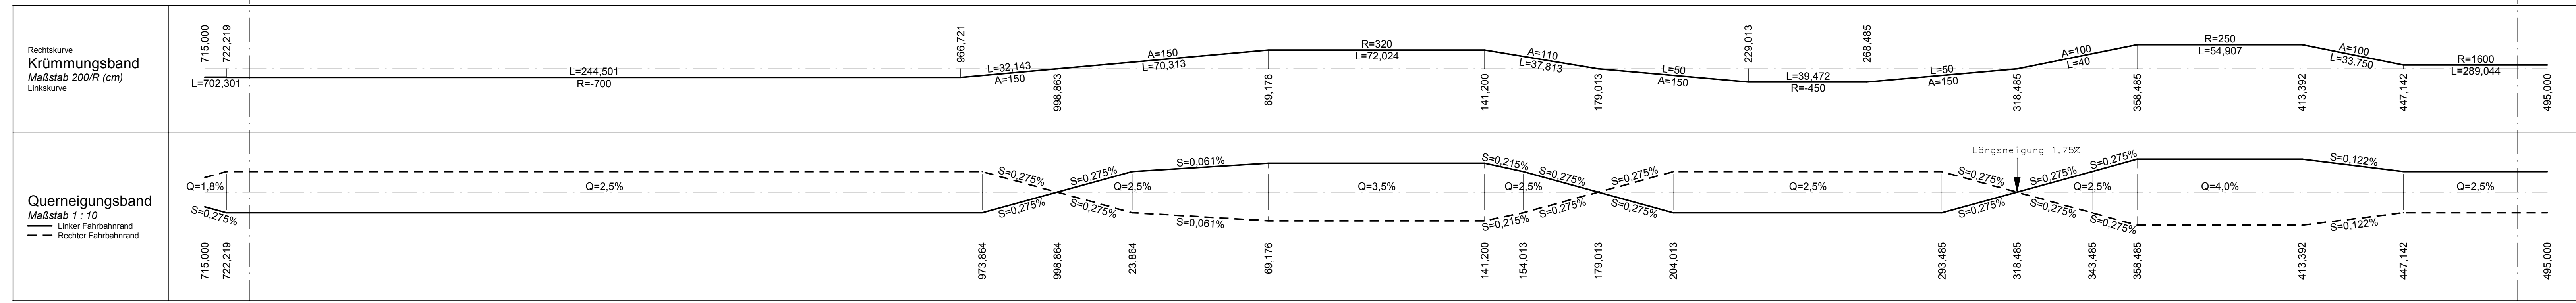

Staatliches Bauamt Ingolstadt

bearbeitet:	Juni 2014	Hartmann
gezeichnet:	Juni 2014	Hartmann
geprüft:	Juni 2014	Schönbrodt
PSP-Nr.:		
Projekt:	B300-OU-WEICH-TEXTUR2008	
Tel.:	08419346-0, Fax 08419346-150, E-Mail: poststelle@stbain.bayern.de	

Nr.	Art der Änderung	Datum	Zeichen

FESTSTELLUNGSENTWURF

Straßenbauverwaltung Freistaat Bayern

Staatliches Bauamt Ingolstadt	Unterlage / Blatt-Nr.: 6/8 Höhenplan GVS Tierham - Weichenried
Straße / Abschn.-Nr. / Station: B300_1510_0,000 bis B300_1510_4,132	PROJIS-Nr.:
B 300 Augsburg - Regensburg Ortsumfahrung Weichenried Bau-km 0+730 - Bau-km 1+485	
aufgestellt: Staatliches Bauamt Ingolstadt	Bestandteil des Planänderungsbeschlusses der Regierung von Oberbayern nach § 17d Satz 1 FSIG, Art. 76 Abs. 1 BayVVWG vom 19.12.2017, Az. 32-454-8-300-006 München, 19.12.2017
Mandat LtG. Baudirektor Ingolstadt, den 11.12.2015	Guggenberger Oberregierungsrat