


**Bauwerk 2**  
 Überführung der B300 über die GVS Schwaig-Weichenried  
 Bau-km 2+743.454 (Bau-km GVS 0+135.927)  
 LW 10,00m  
 LH 4,50m  
 Kr.  $\phi = 70,436^\circ$   
 Brückenkategorie nach DIN Fachbericht 10+  
 Lastmodell LM1 nach DIN EN 1991-2

### Zeichenerklärung

	Gebäudeabbruch		Planfeststellungsende
	Einschnittsböschung		Grunderwerb Straßenbau
	Entwässerungsmulde		vorübergehend beanspruchte Fläche
	Bankett		Flurnummer
	Fahrbahn		Schlüssel-Nr.
	Trennstreifen		E: ca. 600qm
	Geh-/Radweg		V: ca. 370qm
	Dämmböschung		Eigentümer
	öffentl. Feld- und Waldweg		ca. zu erwerbende Fläche
	Sickerrohrleitung		ca. vorübergehend in Anspruch zu nehmende Fläche
	Gemeinde/Gemarkungsgrenze		

1. Tektur vom 11.12.2015  
 Ersetzt Unterlage Nr. 14.1 Blatt Nr. 4

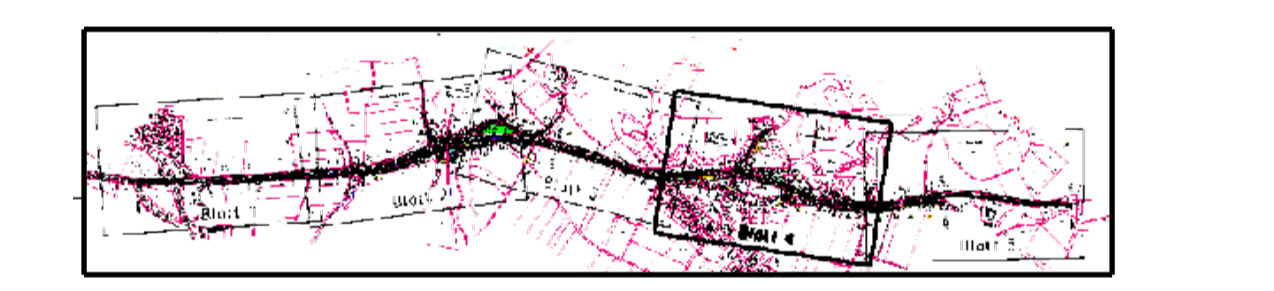

<b>Staatliches Bauamt Ingolstadt</b> Elbrachtstraße 20 85049 Ingolstadt Tel.: 0841/9346-0, Fax: 0841/9346-150, E-Mail: poststelle@stbau.bayern.de	<table border="1"> <tr> <td>bearbeitet:</td> <td>Marz 2015</td> <td>Hertmann</td> </tr> <tr> <td>gezeichnet:</td> <td>Marz 2015</td> <td>Hertmann</td> </tr> <tr> <td>geprüft:</td> <td>Marz 2015</td> <td>Schönbrodt</td> </tr> </table> <p>PSP Nr.: Projekt: B300-GU-WEICH-TEKTUR2015</p>	bearbeitet:	Marz 2015	Hertmann	gezeichnet:	Marz 2015	Hertmann	geprüft:	Marz 2015	Schönbrodt
bearbeitet:	Marz 2015	Hertmann								
gezeichnet:	Marz 2015	Hertmann								
geprüft:	Marz 2015	Schönbrodt								

## FESTSTELLUNGSENTWURF

Straßenbauverwaltung Freistaat Bayern  
**Staatliches Bauamt Ingolstadt**  
 Straße / Abschn.-Nr. / Station:  
 PROJUS-Nr.:  
 Maßstab: 1:1000  
**B300 Augsburg - Regensburg  
 Ortsumfahrung Weichenried  
 Bau-km 2+505 bis Bau-km 3+422**  
 aufgestellt:  
 Staatliches Bauamt Ingolstadt  
 Amtl. Bauingenieur  
 Ingolstadt, den 11.12.2015  
 Bestandteil des Planänderungsbeschlusses der Regierung von Oberbayern nach § 17a Satz 1 PStätt. Art. 78 Abs. 1 BayVwVfG vom 18.12.2017, Az. 32-4354-2-B300-005 München, 18.12.2017  
 Guggenberger  
 Oberregierungsrat  
 Nr. Art der Änderung Datum Zeichen  
 Ur- und Nachlassgericht: Markt Hohenwart, Gemarkung: Weichenried