
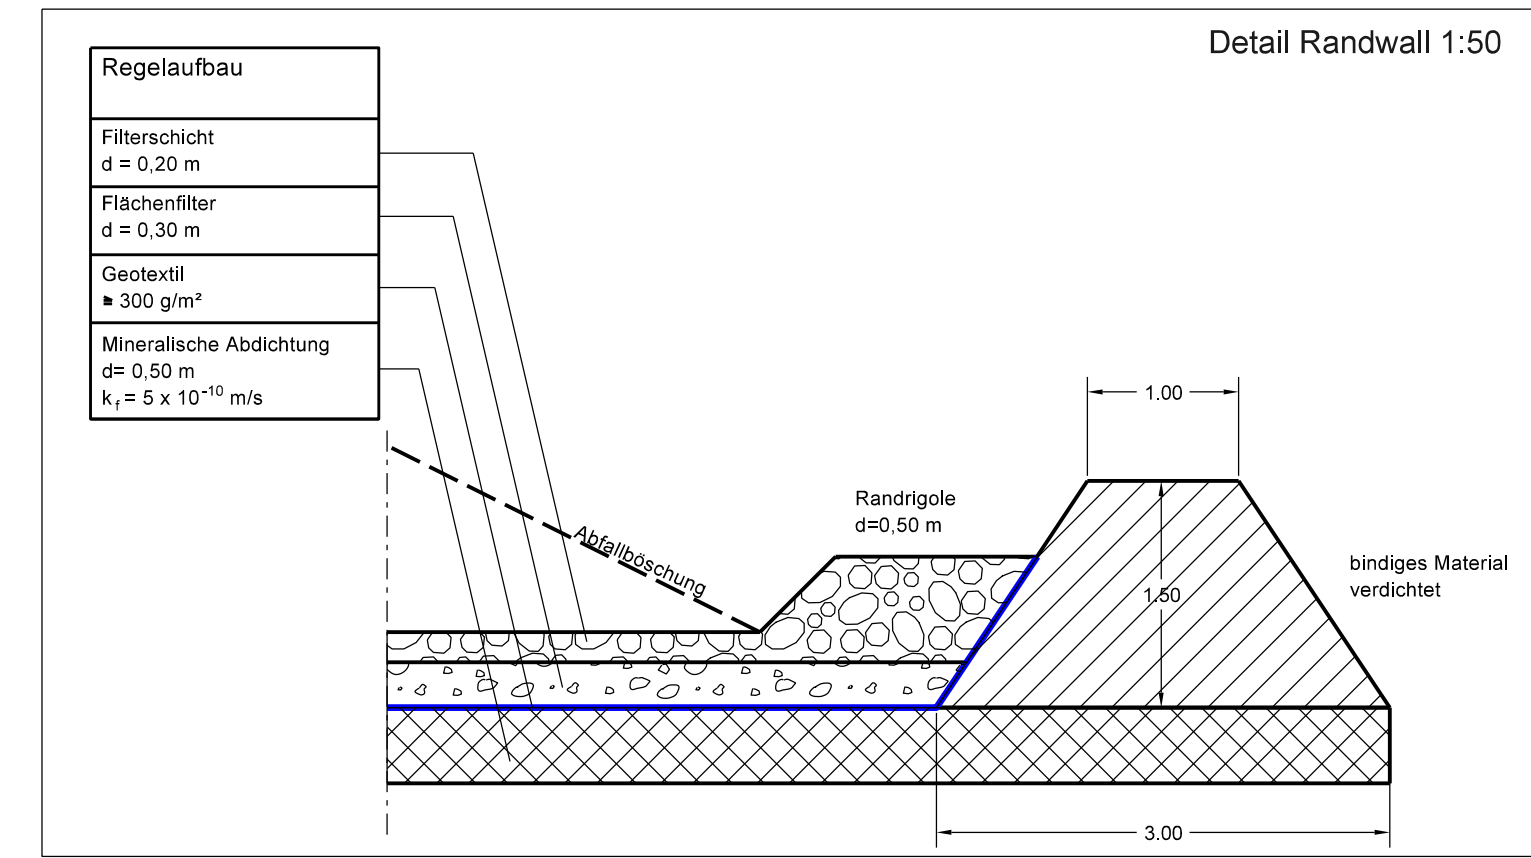


Längsschnitt D

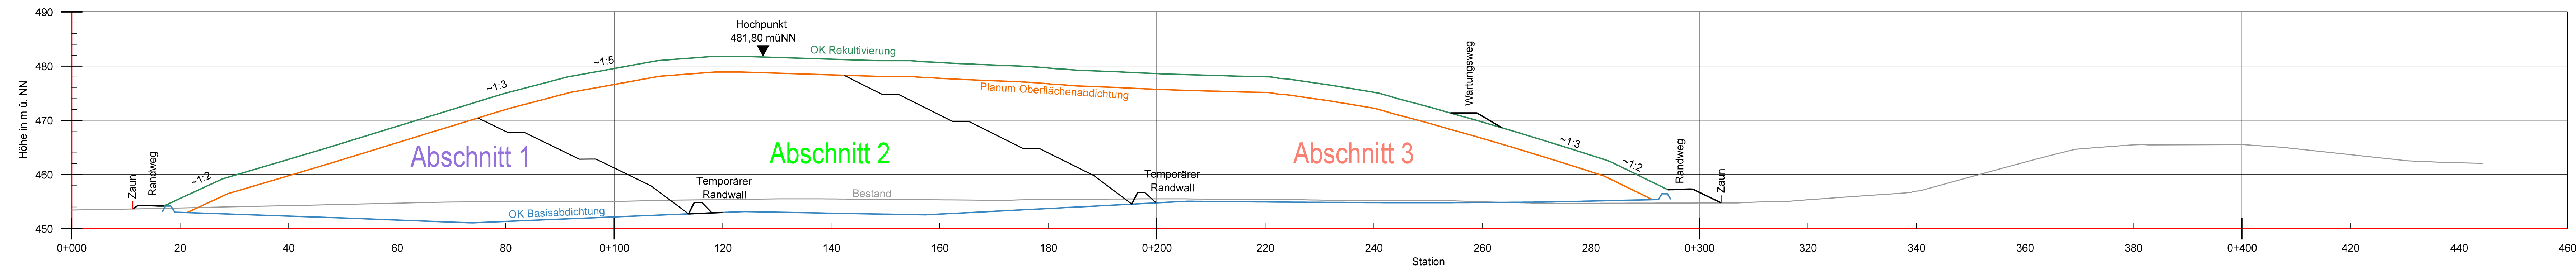

LEGENDE

- Bestand
- Vermessung 07/2006 und 07/2011
- OK Basisabdichtung
- Planum Oberflächenabdichtung
- OK Rekultivierung
- Verfüllabschnitte

Projekt
Einrichtung und Betrieb Deponie Odelsham

Planungsstand
Genehmigungsplanung in der Fassung vom 04.01.2016

Projektnummer
11 R 067

Planinhalt
Deponieausbau Längsschnitt D mit Verfüllabschnitten

Maßstab
1:500

Plan-Nr.
11a

Auftraggeber
ZOSSEDER
Zossedter GmbH Abbruch und Entsorgung
Spielberg 1
83549 Eiselfing

Planungsbüro
INGENIEURBÜRO ROTH & PARTNER
Ingenieurbüro Roth & Partner GmbH
Hans-Sachs-Straße 9 · 76133 Karlsruhe
Telefon 0721 98453-0 · Telefax -99
info@ib-roth.com · www.ib-roth.com

Karlsruhe, Nov. 2011
in der Fassung vom 04.01.2016

	Datum	Name	Ersatz für	Ersetzt durch
Gez.	Nov. 2011	König	11	
Gepr.	Nov. 2011	Kauter		
Index	Datum	Änderung		
a	14.08.15	Abschnitt 4 entfallen, Ergänzung Randwall		
	04.11.16	Detail Randwall		

Alle Rechte dieser Zeichnung unterliegen dem Urheberrecht gemäß DIN 34
Datei: Z:\11R067-Odelsham\Genehmigungsplanung Stand 15.08.15\11a-Längsschnitt D mit Verfüllabschnitten.dgn