
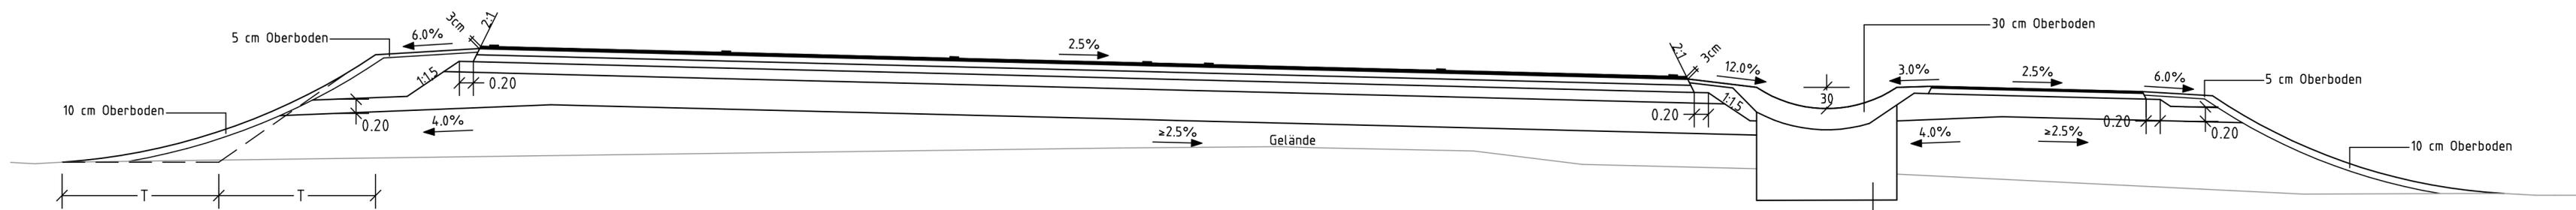


Schneller Weg Nord, Bau-km 0+847.778-1+258.298

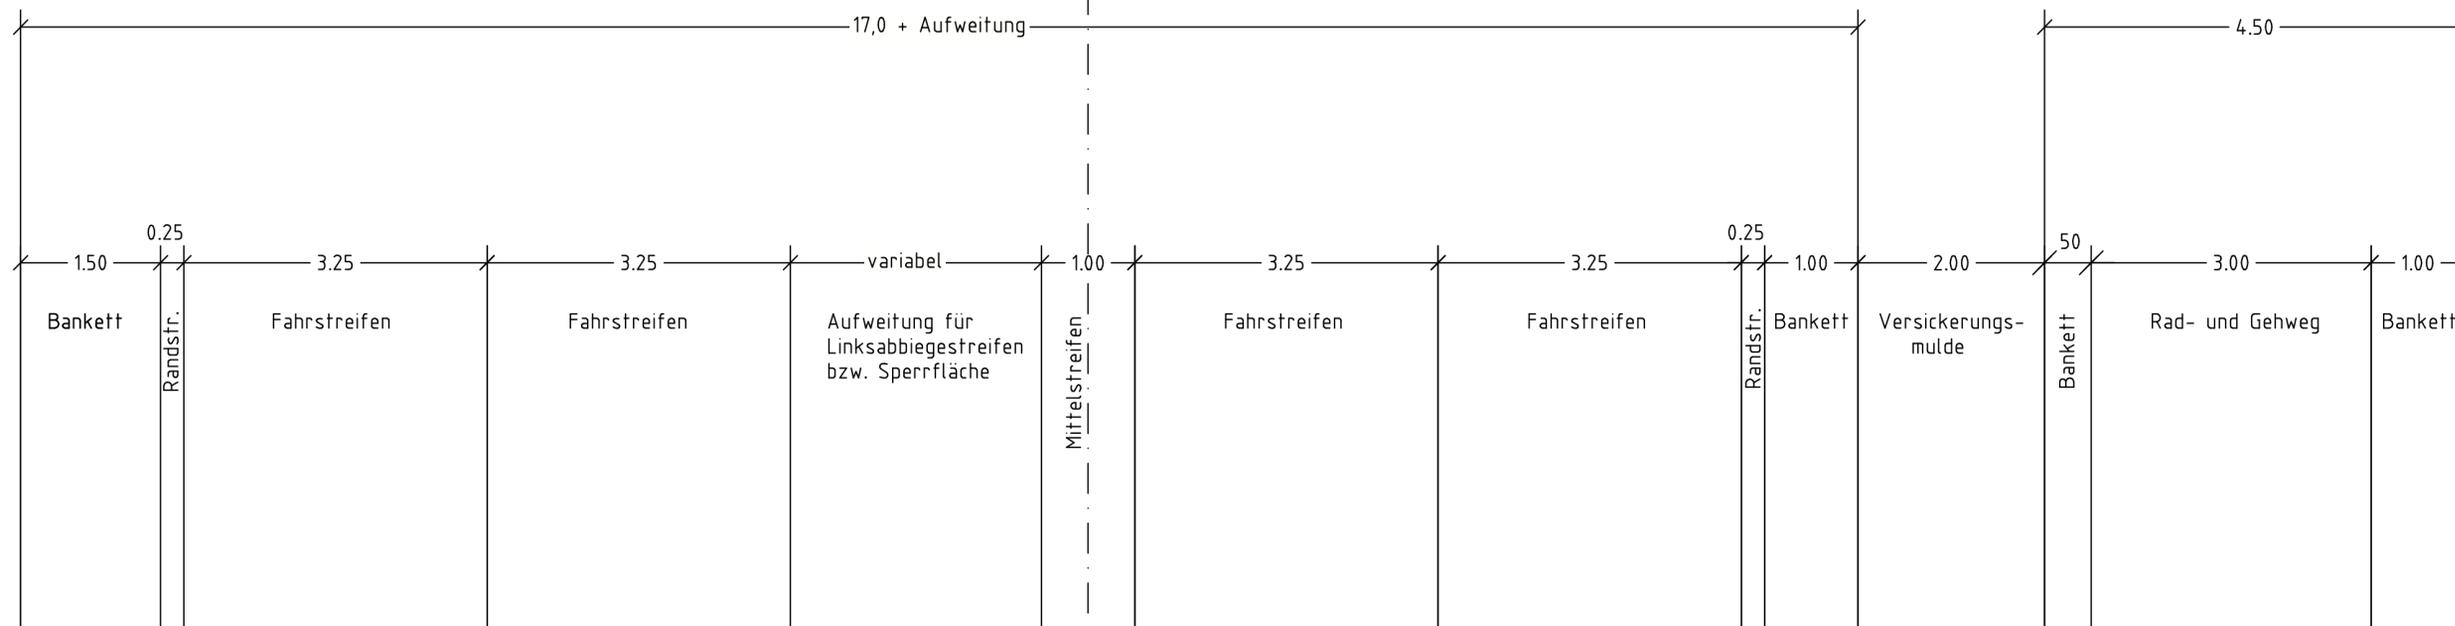

Böschungsbau gem. RAS-Q
 Böschungshöhe $h > 2\text{ m}$, $T=3,0\text{ m}$
 Böschungshöhe $h < 2\text{ m}$, $T=1,5\text{ m} \times h$

Oberbau Bauklasse II, RSt0 01

Baugrundverbesserung gem. Baugrundgutachten

sickerfähiges Material (nach Erfordernis)

Nr.	Datum	Art der Änderung	Name
Objektplanung:			
OBERMEYER PLANEN + BERATEN GmbH Hansastraße 40 80686 München Telefon: 089/5799-0		Bearb.: Hfe	Bearb.-Dat.: 02/2013
		Gez.: Bla	Gez.-Dat.: 02/2013
		Gepr.: Th	Gepr.-Dat.: 02/2013
Stadt Ingolstadt			
Planfeststellung			Unterlage Nr.: 6
Verlegung der St 2229 im Bereich des BÜ Nürnberger Straße und Verlängerung der IN 19 (Schneller Weg)			Blatt Nr.: 1
			Proj.-Nr.: 194.64
			Regelquerschnitt Schneller Weg Nord
			Maßstab: 1 : 50
Ingolstadt, den 22.02.2013 Tiefbauamt i.A.			
gesehen:			