
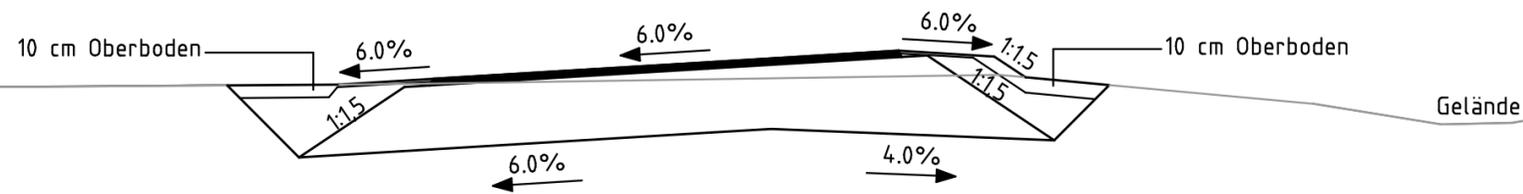


Schneller Weg Bau-km 0+920  
Wirtschaftsweg

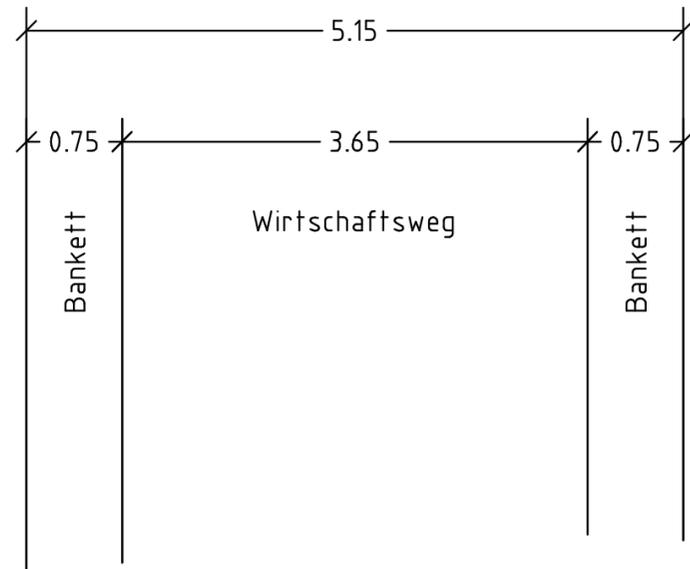

Nr.	Datum	Art der Änderung	Name	
Objektplanung:				
		Hansastr. 40 80686 München Telefon: 089/5799-0		Bearb.: Hfe Bearb.-Dat.: 09/12
				Gez.: Bla Gez.-Dat.: 09/12
				Gepr.: Th Gepr.-Dat.: 09/12
<b>Stadt Ingolstadt</b>				
<b>Planfeststellung</b>			Unterlage Nr.: 6	
			Blatt Nr.: 8	
Verlegung der St 2229 im Bereich des BÜ Nürnberger Straße und Verlängerung der IN 19 (Schneller Weg)			Plan-Bez.:	
			Proj.-Nr.: 19464	
			<b>Regelquerschnitt</b> Wirtschaftsweg	
			Maßstab: 1 : 50	
			Ingolstadt, den 22.02.2013 Tiefbauamt i.A.	
gesehen:				