


Ausbildung der Damm- und Einschnittsböschung nach RAS-Q

Böschungshöhe h	h = 2,0 m	h < 2,0m
Regelböschung	1 : 1,5	b = 3,0 m
Allgem. Böschungsmaße	1 : n	b = 2 n
Tangentenlänge T der Ausrundung	3,0 m	1,5 h

GVS St 2060 Eschenlohe - Oberau

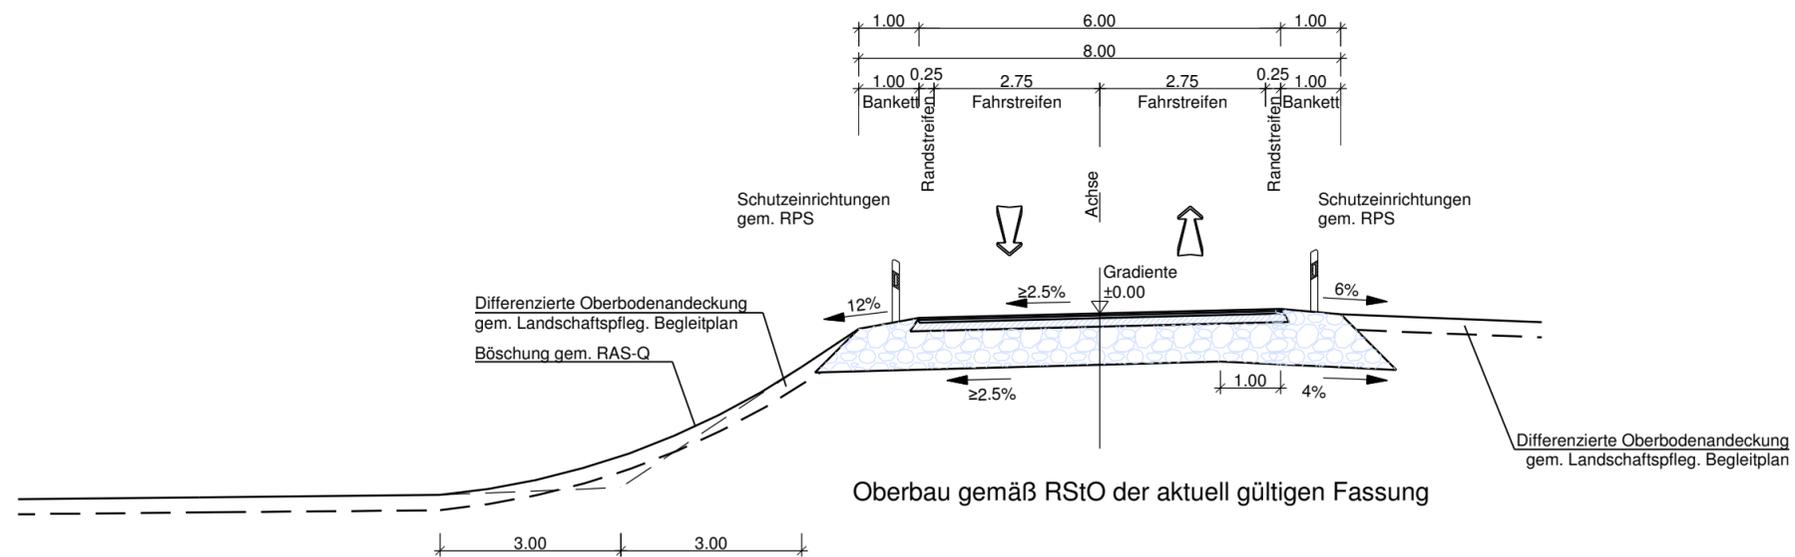

2. Tektur vom 27.07.2018 zu den Planfeststellungsunterlagen		gezeichnet	4243/4244	Datum	07/2018	Name	Schenk/Mioc
		bearbeitet	424	07/2018			Möhler
Nr.	Änderung gegenüber der Planfassung vom 24.04.2017	geprüft	Referat 422	07/2018			Latzel
			Sachgebiet 42	07/2018			Hanke
1	Widmung						

Freistaat Bayern Autobahndirektion Südbayern <small>Seidtstraße 7-11, 80335 München, Tel. 089/54552-0, Fax 089/54552-200, E-Mail: poststelle@abdsb.bayern.de</small>				Unterlage	6.3 T2
				Blatt Nr.	1
				Datum	Name
Planfeststellung		bearbeitet	gezeichnet	März 2011	Möhler/Trummer
B 2 neu Eschenlohe Garmisch-Partenkirchen		aufgestellt	Referat 422	März 2011	Eberherr
			Sachgebiet 42	März 2011	Hanke
Neubau der B2 Eschenlohe - Oberau-Nord Bau-km 1+990 bis Bau-km 5+740		geprüft	Abteilung 4	März 2011	Dr. Wüst
			Regelquerschnitt		
mit Neubau der Halbanchlussstelle bei Gut Weghaus Strecken-km 63,595 A 95_260_8,263		GVS St2060 Eschenlohe- Oberau			
		Maßstab 1 : 100			
Aufgestellt: München, den 31.03.2011 Autobahndirektion Südbayern Lichtenwald, Präsident		2. Tektur aufgestellt: München, den 27.07.2018 Autobahndirektion Südbayern Peiker, LtD. Baudirektor			
		Planfestgestellt mit Beschluss der Regierung von Oberbayern Az. 32-4354.2-2-3 München, 19.08.2019 Deindl Regierungsdirektor			
Projekt: 104300 Geobasisdaten: © Bayerische Vermessungsverwaltung (Darstellung der Flurkarte als Eigentumsnachweis nicht geeignet)		Datei: SPT2-104300-PLF-RQ_GVS_Eschenlohe-Oberau.icd Plotdatum: 13.07.2018			