


M = 1:1000/100
 NN 692,00


nach Peißenberg

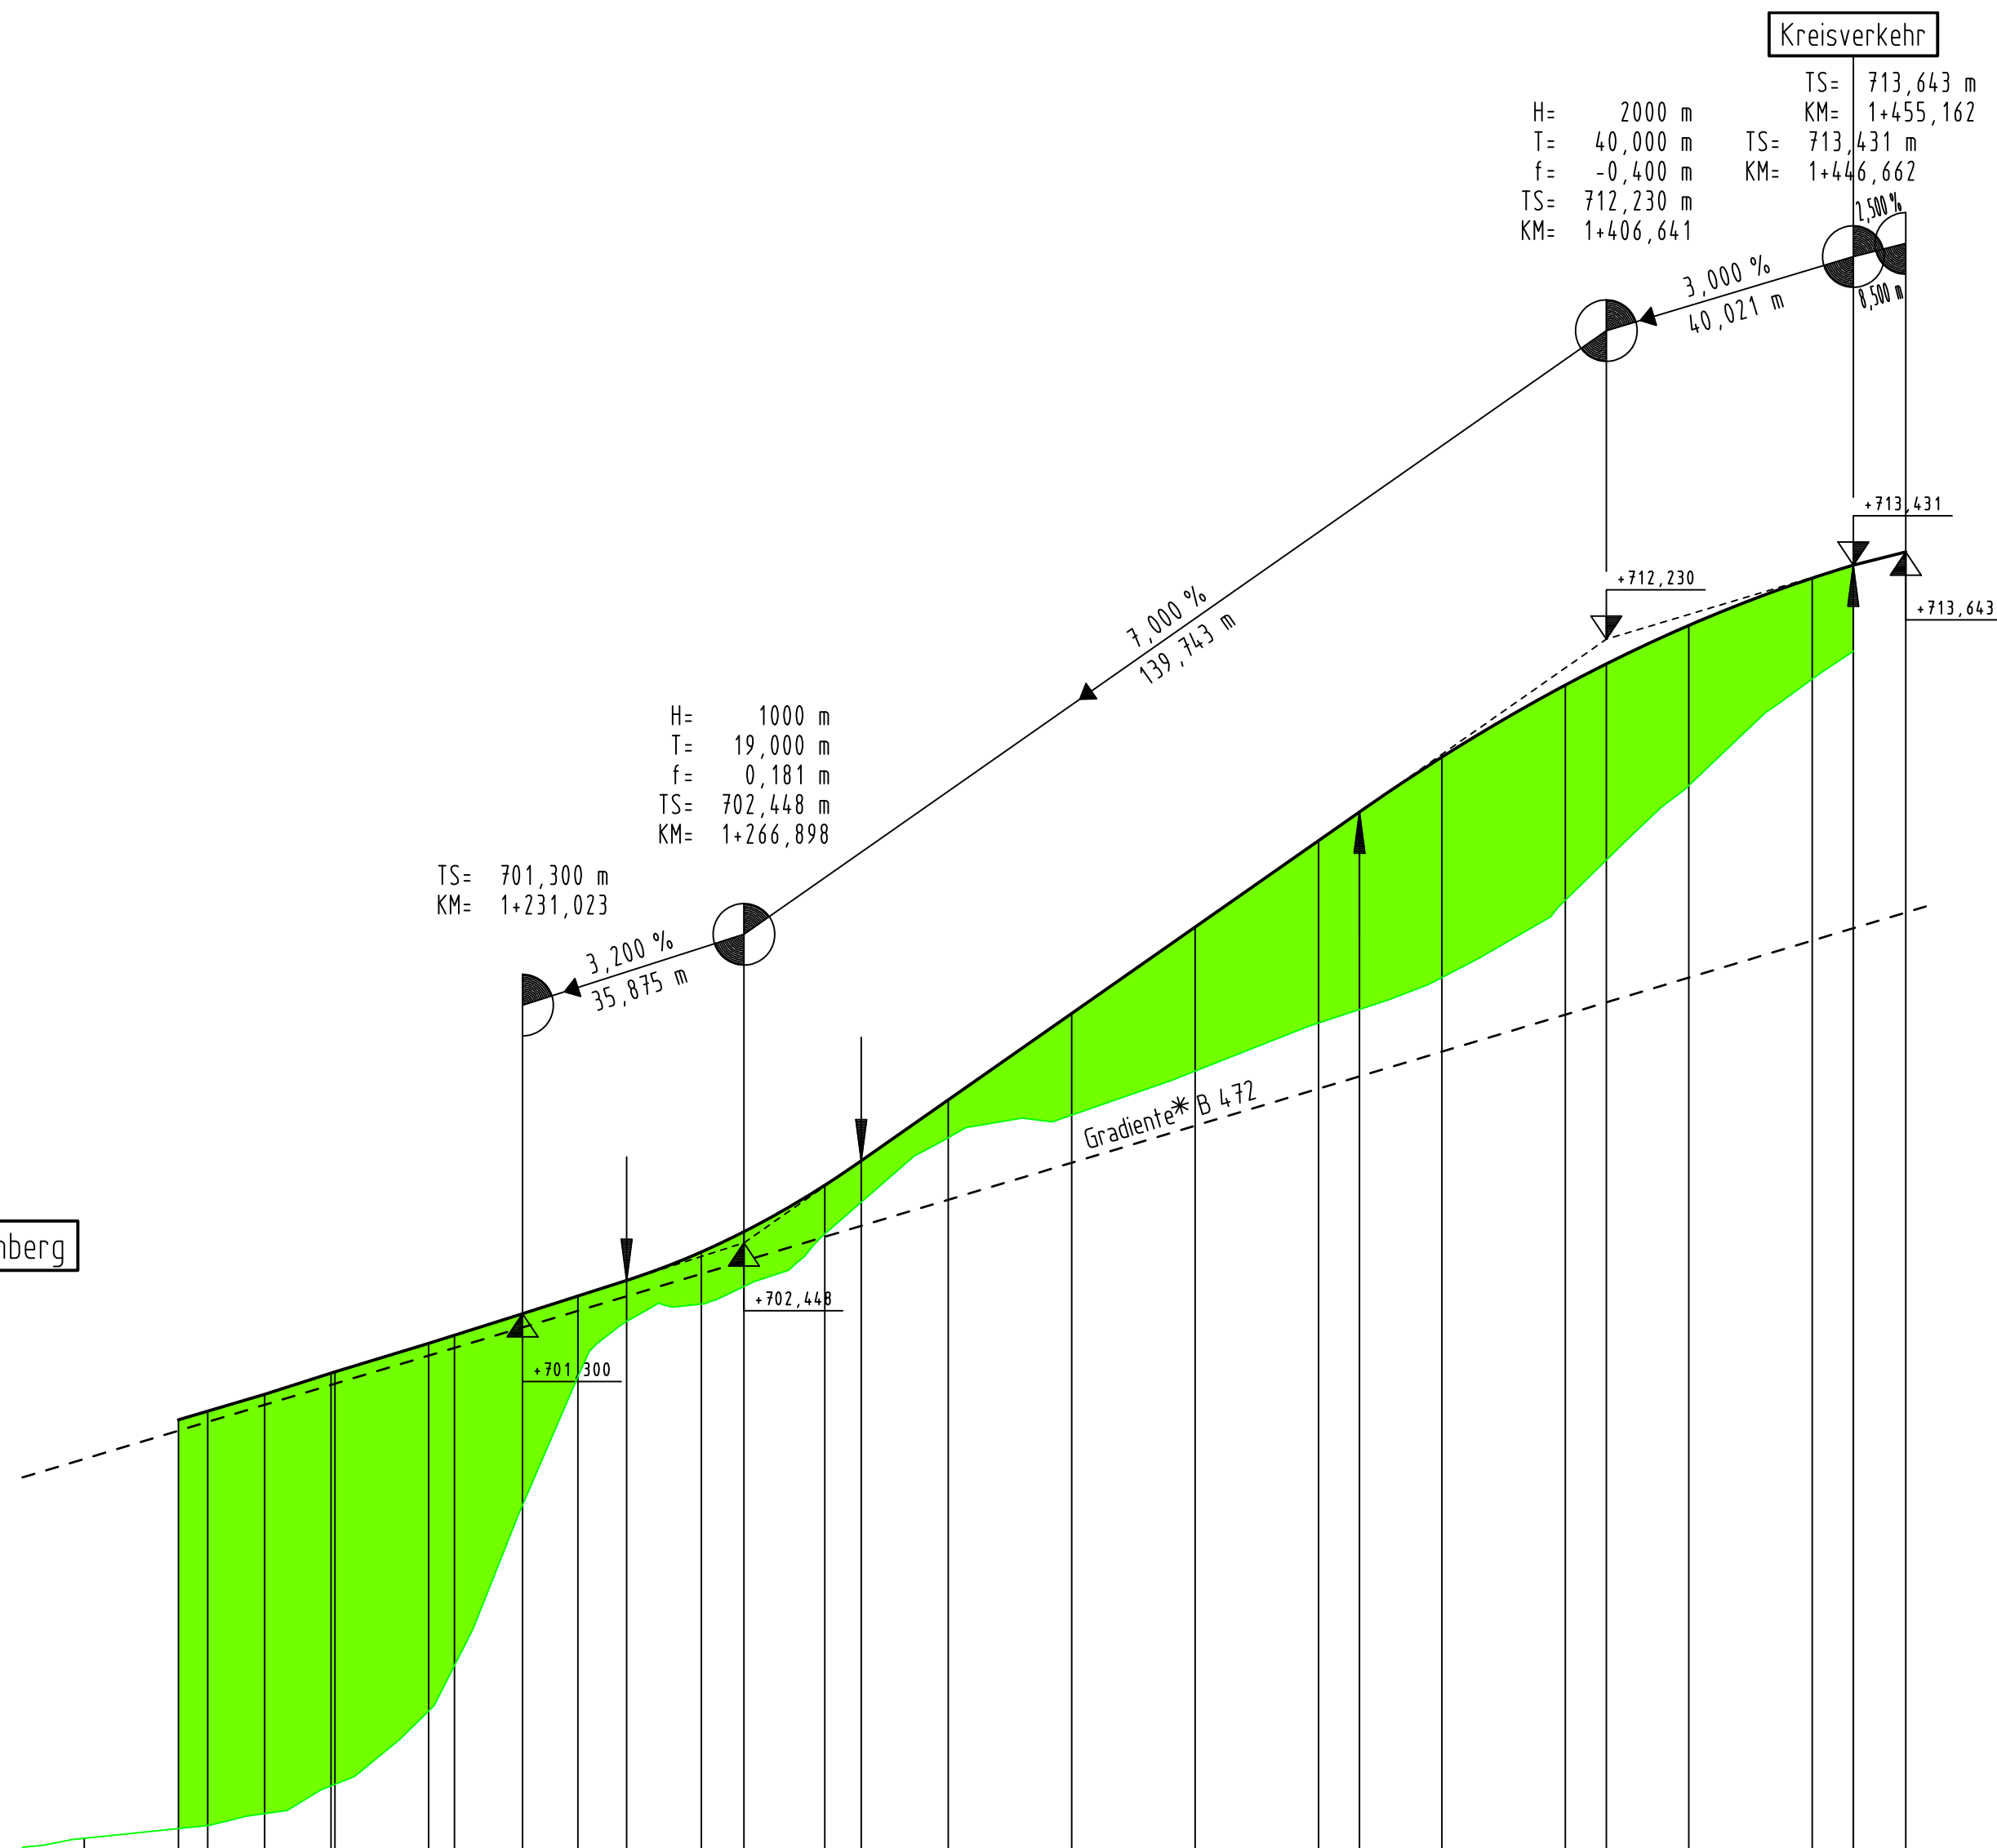

Gradiente	75,272 699,580	80,000 699,720	89,236 699,993	0,000 700,337	15,811 700,820	20,000 700,952	31,023 701,300	40,000 701,587	47,898 701,840	60,000 702,300	66,898 702,628	80,000 703,383	85,898 703,778	0,000 704,765	20,000 706,165	40,000 707,565	60,000 708,965	66,641 709,430	80,000 710,321	0,000 711,487	6,641 711,830	20,000 712,453	40,000 713,220	48,662 713,430	55,162 713,643	
Gelände/Bestand	60,000 692,799	80,000 693,006	0,000 693,650	20,000 695,600	40,000 700,280	60,000 701,456	80,000 702,592	0,000 704,151	20,000 704,518	40,000 705,232	60,000 706,011	80,000 706,749	0,000 708,002	20,000 709,859	40,000 711,583	48,662 713,430	55,162 713,643									

Station 1+200 1+300 1+400

KRÜMMUNGSBAND

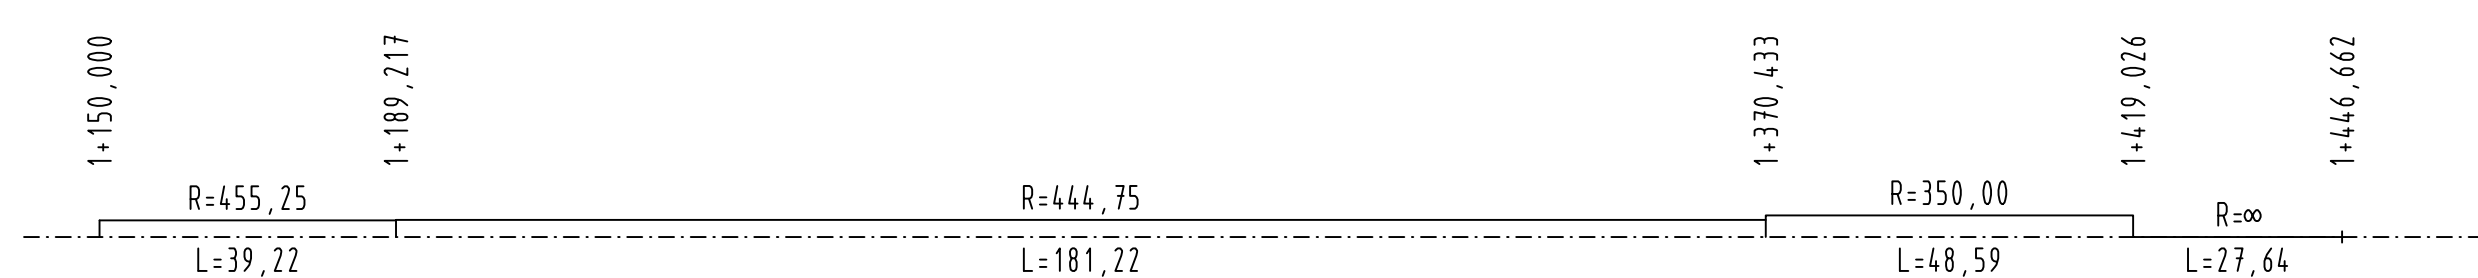

Zeichenerklärung:

- Gradientenhighpunkt
 - Gradiententiefpunkt
 - Ausrundungsbeg. Kuppe / Ausrundungsbeg. Wanne
 - Dammbereich
 - Einschnittbereich
- Neigungsbruchpunkt mit Angabe von:
 Ausrundungshalbmesser, Tangentenlänge, Stichhöhe, Höhe Tangentschnittpunkt, Bau-km
- H= 9900 m
 T= 164,597 m
 f= -1,368 m
 TS= 695,823 m
 KM= 0+169,636
- Längsneigung und Abstand zum nächsten Neigungsbruchpunkt
- 1,192 %
 129,280 m
- 3,000 %
 110,983 m

* Lage der Gradiente siehe Unterlage 14 Blatt 4

Hyna + Weiß Bauingenieure Partnerschaftsgesellschaft 86316 Friedberg Tel 0821-268 97-0 Internet www.hyna-weiss.de	BV: 091.23.02	Datum	Name
	bearbeitet: 07/2014	07/2014	Dr. Kupfer
	gezeichnet: 07/2014	07/2014	Grav
	geprüft: 07/2014	07/2014	Hyna
Datei: U060304_HP_KV-Nord_B13_Einf-Peissenb_1000-100.PLT			

Freistaat Bayern Staatliches Bauamt Weilheim Münchener Str. 39 82362 Weilheim Tel.: 0881/990-0, Fax: 0881/990-100, E-Mail: poststelle@stbawm.bayern.de	bearbeitet: 07/2014	Vogt
	gezeichnet: 07/2014	extern
	geprüft: 07/2014	Volkmer
	PSP Nr.: B17S.ABBA0015.00	
PSP Bez.: NU Bad Tölz		
Dateiname:		

Nr.	Art der Änderung	Datum	Zeichen

FESTSTELLUNGSENTWURF

Straßenbauverwaltung Freistaat Bayern Straße / Abschn.-Nr. / Station: B472_900_1,015 bis 960_0,355 PROJIS-Nr.: 0901991600	Unterlage / Blatt-Nr.: 6,3/4 Höhenplan KV-Nord / Einfahrt nach Peißenberg (Rampe Nordwest) Maßstab: 1 : 1.000/100
---	---

B 472 Peißenberg - Miesbach
Nordumfahrung Bad Tölz
 Bau-km 0+000 bis 2+745

aufgestellt: Staatliches Bauamt Weilheim Kordon, Ltd. Baudirektor Weilheim, den 01.08.2014	Planfestgestellt mit Beschluss der Regierung von Oberbayern Az. 4354.32_02-24-1 München, 16.09.2019 gez. Deindl Regierungsdirektor
---	---

