


M = 1:1000/100
NN 707,00

Gradiente	78,853 80,000 87,353	715,419 715,206	0,000 6,573	714,890 714,726	20,000 26,573	714,345 714,126	40,000 46,573	713,611 713,321	60,000 66,573	712,810	80,000 83,176	712,377 712,345	91,676	712,309	0,000	712,343	20,000 25,010	718,213 712,850	40,000 44,991	717,498 713,550	60,000	716,082
Gelände/Bestand			0,000	715,099	20,000	715,095	40,000	715,832	60,000	716,678	80,000	717,400	0,000	717,934	20,000	718,213	40,000	717,498	60,000	716,082		
Station		1+500			20,000		40,000		60,000		80,000		0,000	1+600		20,000		40,000		60,000		

KRÜMMUNGSBAND

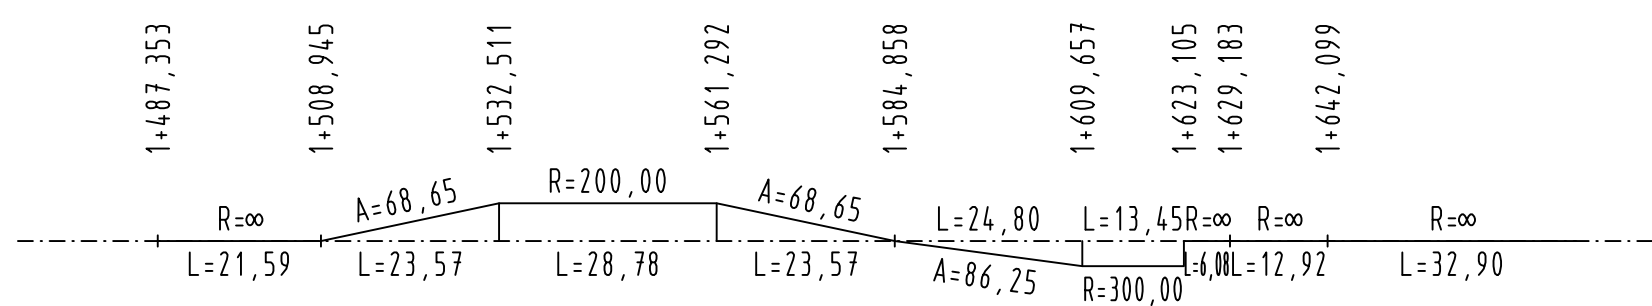

Zeichenerklärung:

- Gradientenhochpunkt
 - Gradiententiefpunkt
 - Ausrundungsbeginn Kuppe / Ausrundungsbeginn Wanne
 - Damm
 - Einschnitt
- H= 9900 m
T= 164,597 m
f= -1,368 m
TS= 695,823 m
KM= 0+169,636
- Neigungsbrechpunkt mit Angabe von:
Ausrundungshalbmesser, Tangentenlänge, Stichhöhe, Höhe Tangentenschnittpunkt, Bau-km
- Längsneigung und Abstand zum nächsten Neigungsbrechpunkt
-

* Lage der Gradiente siehe Unterlage 14 Blatt 4

Hyna + Weiß Bauingenieure Partnerschaftsgesellschaft 86316 Friedberg Tel 0821-268 97-0 Internet www.hyna-weiss.de	BV: 091.23.02	Datum	Name
	bearbeitet:	07/2014	Dr. Kupfer
	gezeichnet:	07/2014	Grau
	geprüft:	07/2014	Hyna
	Datei:	U060306_HP_KV-Nord_B13_Ausf-Miesb_1000-100.PLT	

Freistaat Bayern Staatliches Bauamt Weilheim Münchener Str. 39 82362 Weilheim Tel.: 0881/990-0, Fax: 0881/990-100, E-Mail: poststelle@stbawm.bayern.de	bearbeitet:	07/2014	Vogt
	gezeichnet:	07/2014	extern
	geprüft:	07/2014	Volkmer
	PSP Nr.:	B17S.ABBA0015.00	
	PSP Bez.:	NU Bad Tölz	
Dateiname:			

Nr.	Art der Änderung	Datum	Zeichen

FESTSTELLUNGSENTWURF

Straßenbauverwaltung Freistaat Bayern Straße / Abschn.-Nr. / Station: B472_900_1,015 bis 960_0,355 PROJIS-Nr.: 0901991600	Unterlage / Blatt-Nr.: 6.3/6 Höhenplan KV-Nord / Ausfahrt von Miesbach (Rampe Nordost) Maßstab: 1 : 1.000/100
---	---

B 472 Peißenberg - Miesbach Nordumfahrung Bad Tölz Bau-km 0+000 bis 2+745	
aufgestellt: Staatliches Bauamt Weilheim Kordon, Ltd. Baudirektor Weilheim, den 01.08.2014	Planfestgestellt mit Beschluss der Regierung von Oberbayern Az. 4354.32_02-24-1 München, 16.09.2019 gez. Deindl Regierungsdirektor