



### Regelquerschnitt A6ms (Bestand)

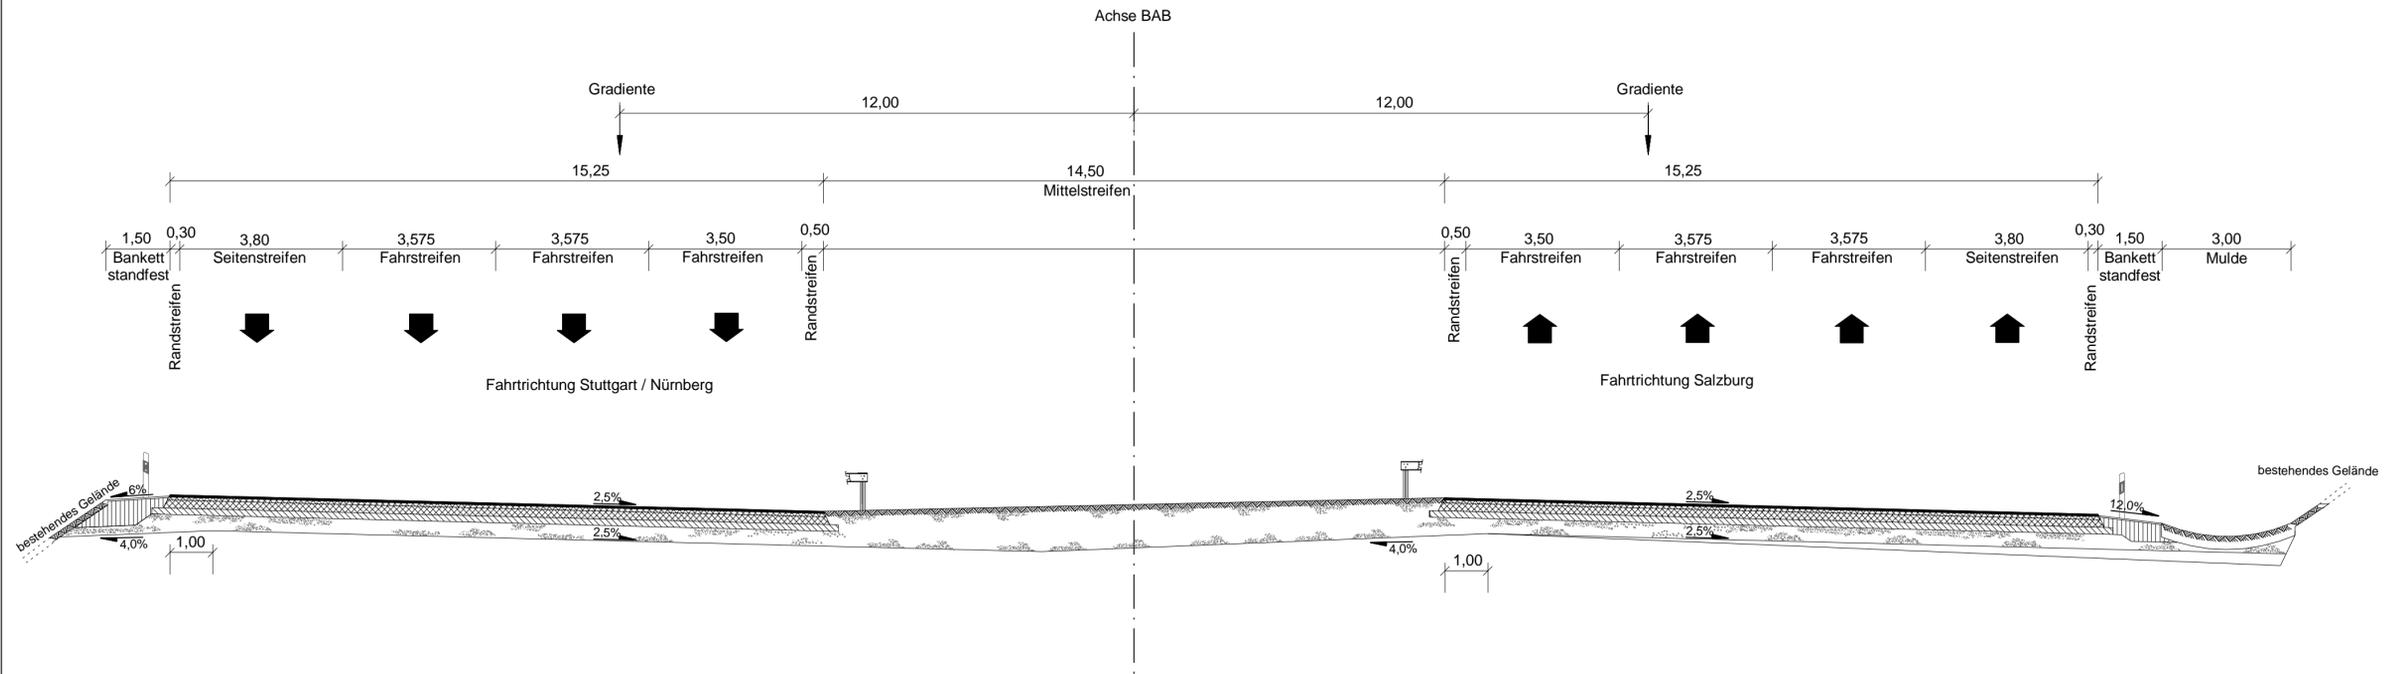

### Regelquerschnitt SQ 48 (Planung)

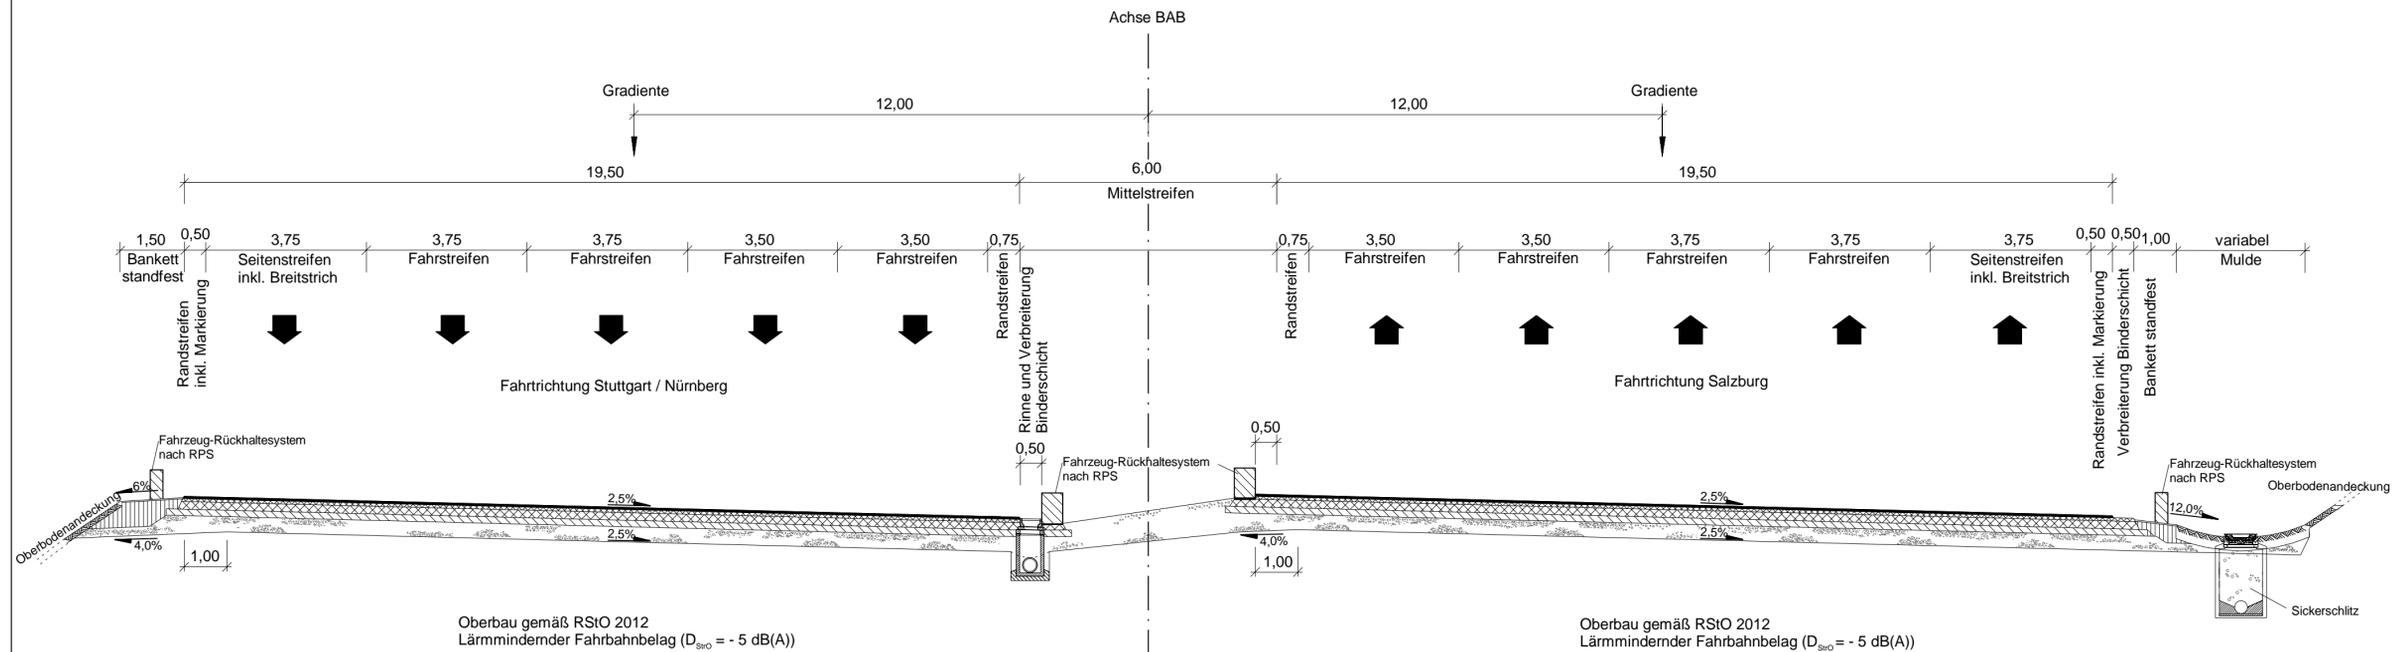

Autobahndirektion Südbayern Seidlstr. 7- 11 80335 München Tel.: 089/54552-0, Fax:089/54552-200, E-Mail: poststelle@abdsb.bayern.de		bearbeitet: Gez.: 4331 Jan. 18 Schwürzinger
		gezeichnet: Gez.: 4317 Jan. 18 Steinegger
		geprüft: Gez.: 433 Jan. 18 Mazur
		Gez.: 43 Jan. 18 Dr. Eid
PSP Nr.: B01S.ABA99915.00		
PSP Bez.: BP 8A AS Aschh./Isman. - AS Kirchheim		
Dateiname:		

Nr.	Art der Änderung	Datum	Zeichen

## FESTSTELLUNGSENTWURF

Straßenbauverwaltung <b>Freistaat Bayern</b> Straße / Abschn.-Nr. / Station: A 99_450_1,703 - A 99_460_1,099 PROJIS-Nr.: 09.179930.10	Unterlage / Blatt-Nr.: 14 / 1 Regelquerschnitt Strecke Maßstab: 1 : 100
<b>A 99 Autobahnring München 8-streifiger Ausbau AK München-Nord - AS Haar Baub Abschnitt II AS Aschheim / Ismaning - AS Kirchheim Betr.-km 31,800 bis 35,600</b>	
aufgestellt: Autobahndirektion Südbayern  Peiker, Ltd. Baudirektor München, 24.01.2018	Planfestgestellt mit Beschluss der Regierung von Oberbayern Az. 32-4354 1-8-5 München, 08.03.2019 Deindl Regierungsdirektor 