Detail A 99
Lärmschutzwand
von Bau-km 1+766 bis 2+538
Richtungsfahrbahn Nürnberg

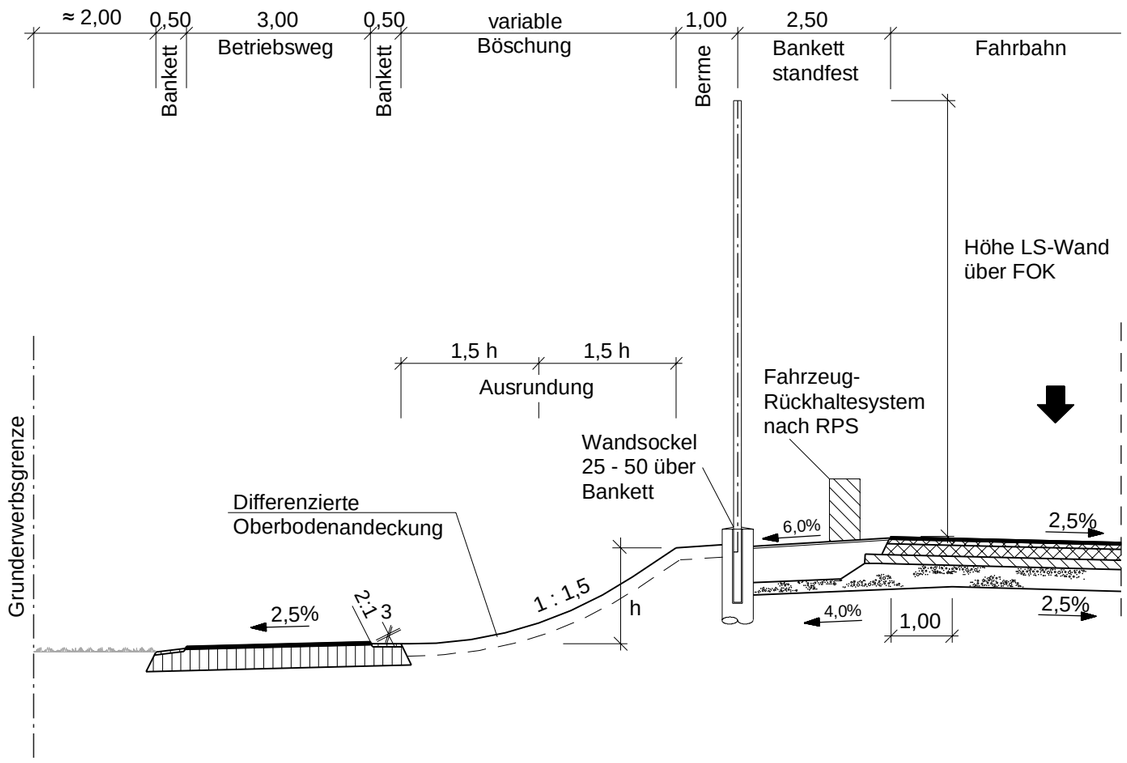

Autobahndirektion Südbayern

Seidlstr. 7- 11
80335 München

Tel.: 089/54552-0, Fax:089/54552-200, E-Mail: poststelle@abdsb.bayern.de

bearbeitet:	Gez.: 4331	Jan. 18	Schwürzinger
gezeichnet:	Gez.: 4317	Jan. 18	Steinegger
geprüft:	Gez.: 433	Jan. 18	Mazur
	Gez.: 43	Jan. 18	Dr. Eid
PSP Nr.:	B01S.ABA99915.00		
PSP Bez.:	BP 8A AS Aschh./Isman.- AS Kirchheim		
Dateiname:			

Nr.	Art der Änderung	Datum	Zeichen

FESTSTELLUNGSENTWURF

Straßenbauverwaltung

Freistaat Bayern

Straße / Abschn.-Nr. / Station: A 99_450_ 1,703 - A 99_460_ 1,099

PROJIS-Nr.: 09.179930.10

Unterlage / Blatt-Nr.: 14 / 2

Regelquerschnitt
Lärmschutzwand
Maßstab: 1 : 100

A 99 Autobahnring München
8-streifiger Ausbau AK München-Nord - AS Haar
Bauabschnitt II
AS Aschheim / Ismaning - AS Kirchheim
Betr.-km 31,800 bis 35,600

aufgestellt:
Autobahndirektion Südbayern

P e i k e r, Ltd. Baudirektor
München, 24.01.2018

Planfestgestellt mit Beschluss
der Regierung von Oberbayern
Az. 32-4354.1-8-5

München, 08.03.2019

Deindl
Regierungsdirektor