


Zeichenerklärung

- Gradientenhochpunkt
- Gradiententiefpunkt
- Ausrundungsbeginn Wanne / Ausrundungsende Kuppe
- Damm
- Einschnitt

H=20000 m
 Neigungsbrechpunkt mit Angabe von Ausrundungshalbmesser und Längsneigung

Bauwerke																								
Gradientenhöhe	526,22	526,84	526,84	527,32		528,63		528,81		528,81	528,53	528,24	527,53		528,06	529,63	531,32	533,01	534,11	535,14	533,96	535,43	536,65	536,75
Geländehöhe	525,94	527,74	526,94	528,23		527,64		528,02		527,98	528,31	528,71	529,56		530,37	531,55	522,26	532,98	533,98	534,51	534,72	535,62	536,67	536,77

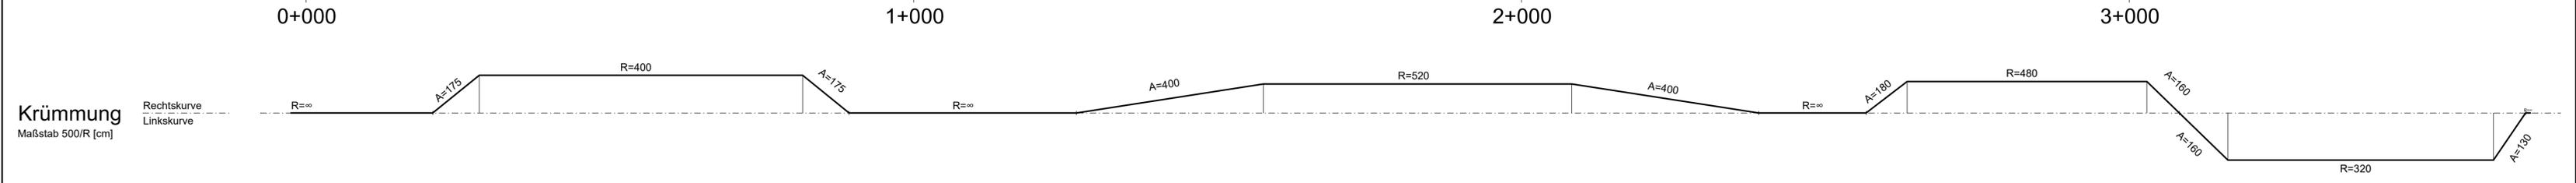

Schüßler-Plan
 Ingenieurgesellschaft mbH
 Frankfurt am Main
 Standort München
 Eisenheimerstraße 55
 80687 München
 E-mail: muenchen@schuessler-plan.de
 http://www.schuessler-plan.de

München, den 28.09.2019
 Ort, Datum, Unterschrift

Datum	01/2017	Zeichen	Gerullis
bearbeitet	01/2017	gezeichnet	Gerullis

geprüft: 01/2017 Oismüller

A	Tektur 1 nach Erörterung 01/2019	Juli 2019	Gerullis
Nr.	Art der Änderung	Datum	Name

FESTSTELLUNGSENTWURF

Gemeinde Vaterstetten

Unterlage / Blatt-Nr.: 4 / 2 A

Übersichtshöhenplan
 OU Weißenfeld
 0+009 - 3+657
 Maßstab: 1 : 5000/500

Kreisstraßen EBE 4, EBE 17 Umfahrungen Weißenfeld - Parsdorf Bauabschnitt III

aufgestellt:
 Gemeinde Vaterstetten

Vaterstetten, den 27.01.2017

1.Tektur aufgestellt:
 Gemeinde Vaterstetten

Vaterstetten, den 02.09.2019

Planfestgestellt mit Beschluss der Regierung von Oberbayern Az. 32-4354-4-2-3 München, 10.07.2020

gez. Guggenberger Oberregierungsrat